




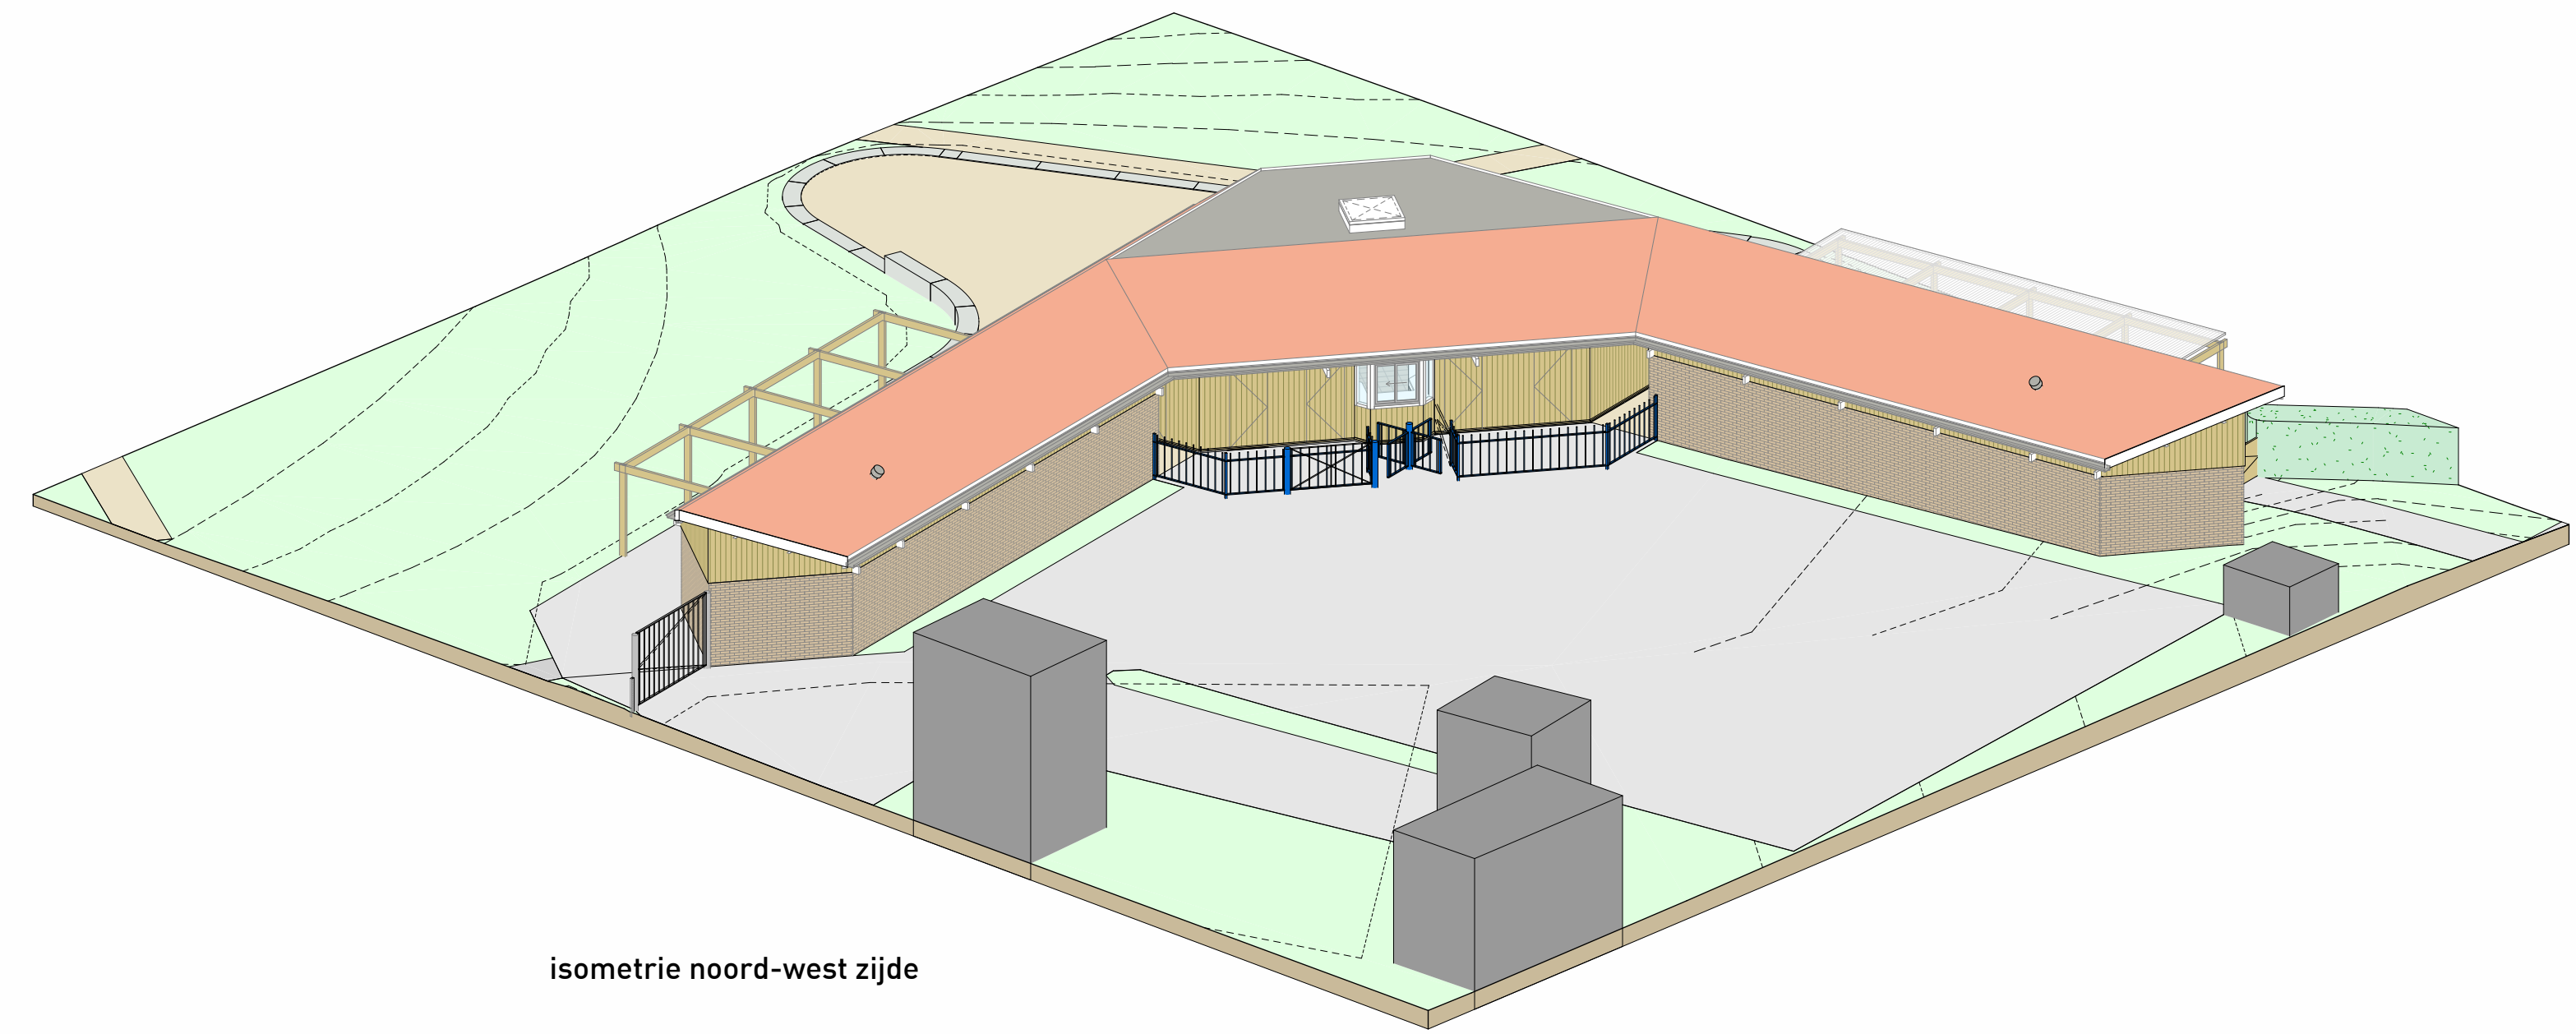


isometrie noord-west zijde

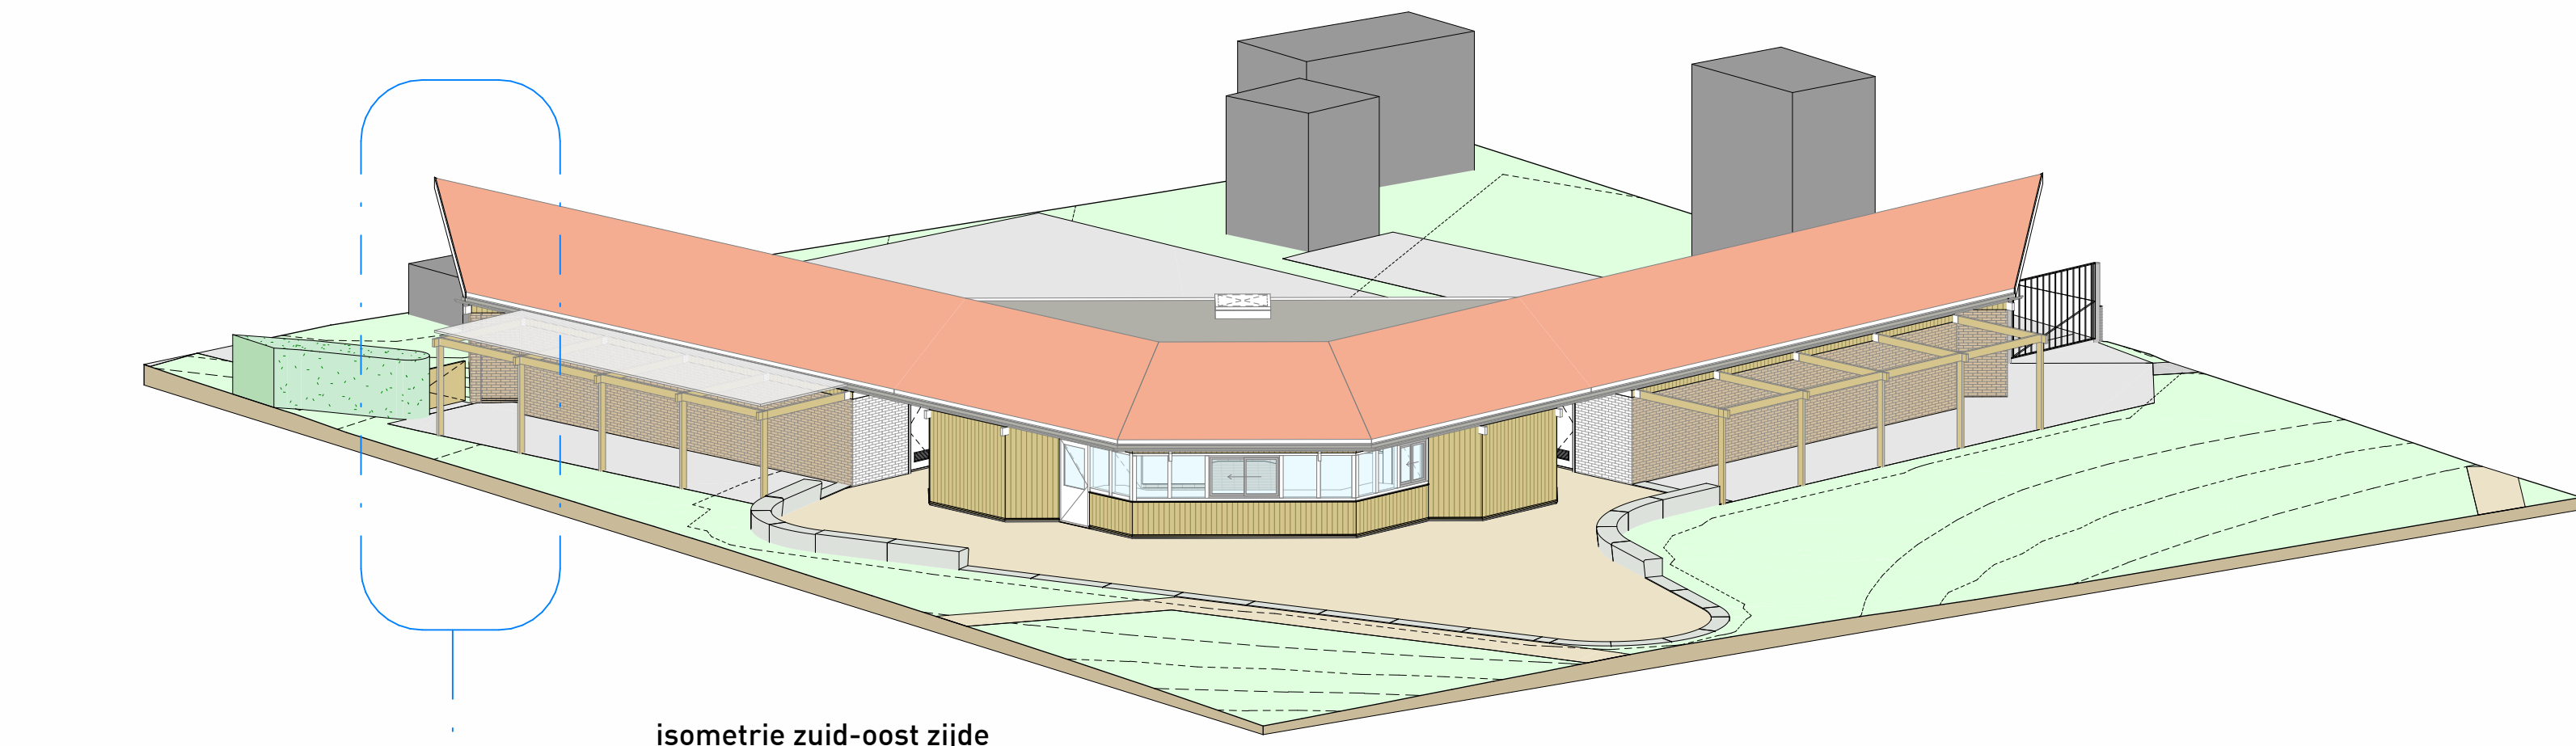


isometrie zuid-oost zijde

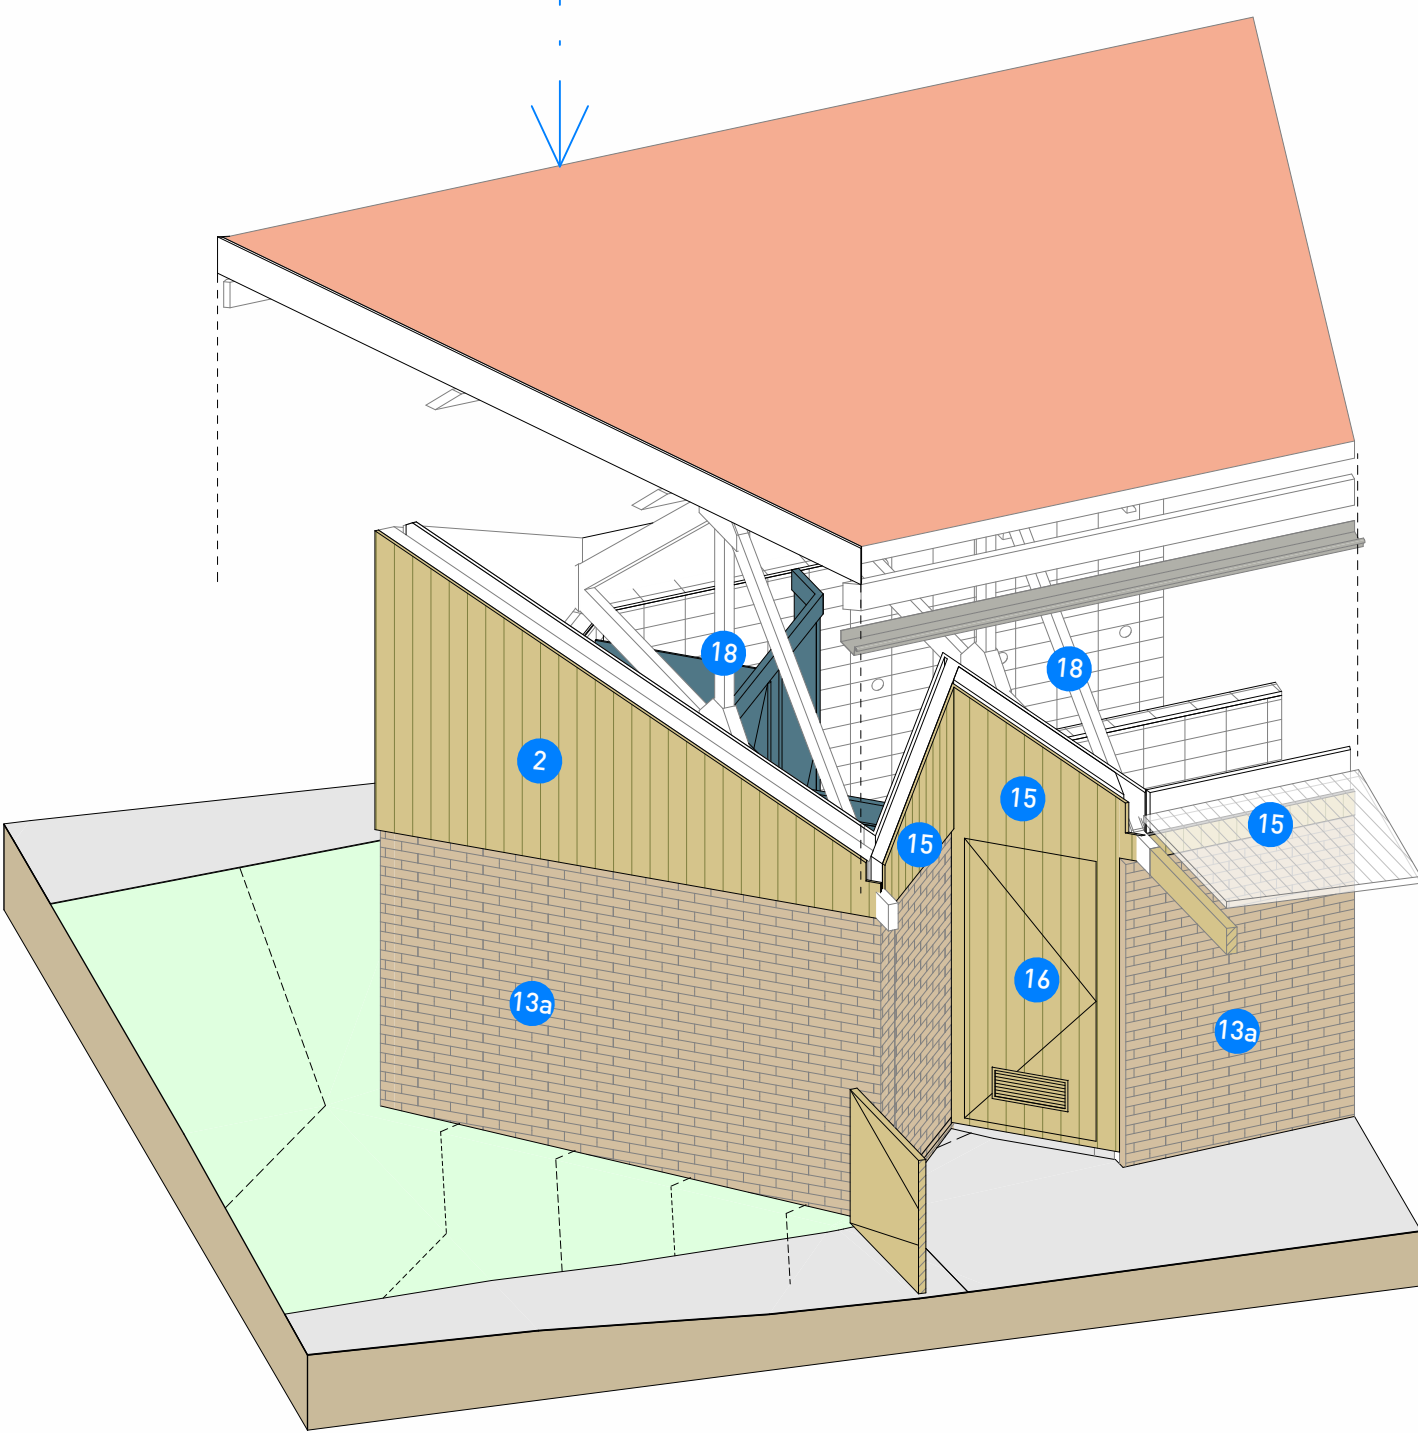


isometrie te plaatsen deuren en houten
geveldelen t.p.v. entree kleedruimte stramien 1
t/m 5

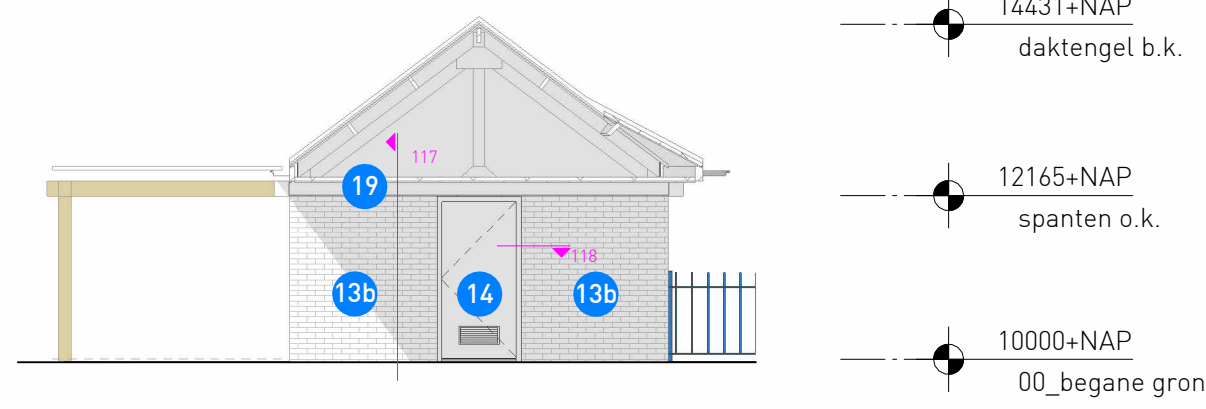


oostgevel (stramien 6) 1:100

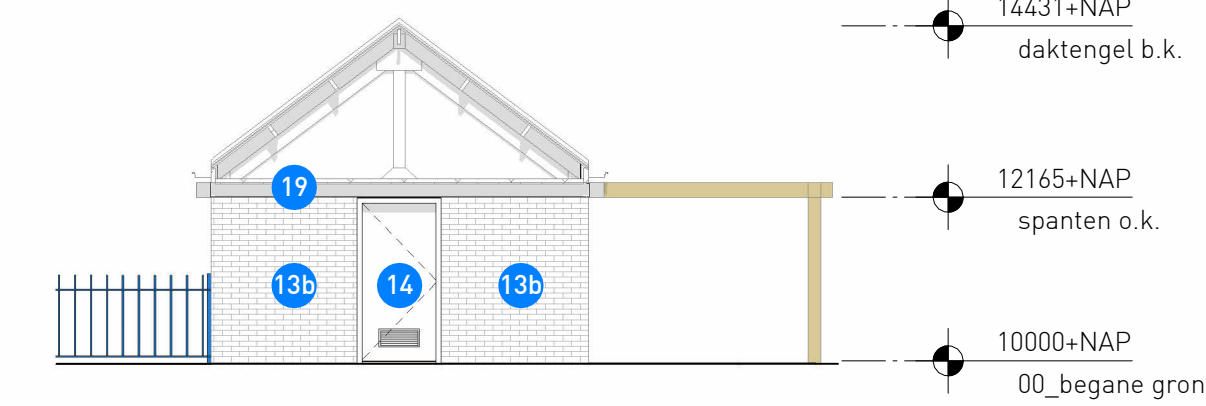


zuidgevel (stramien H) 1:100

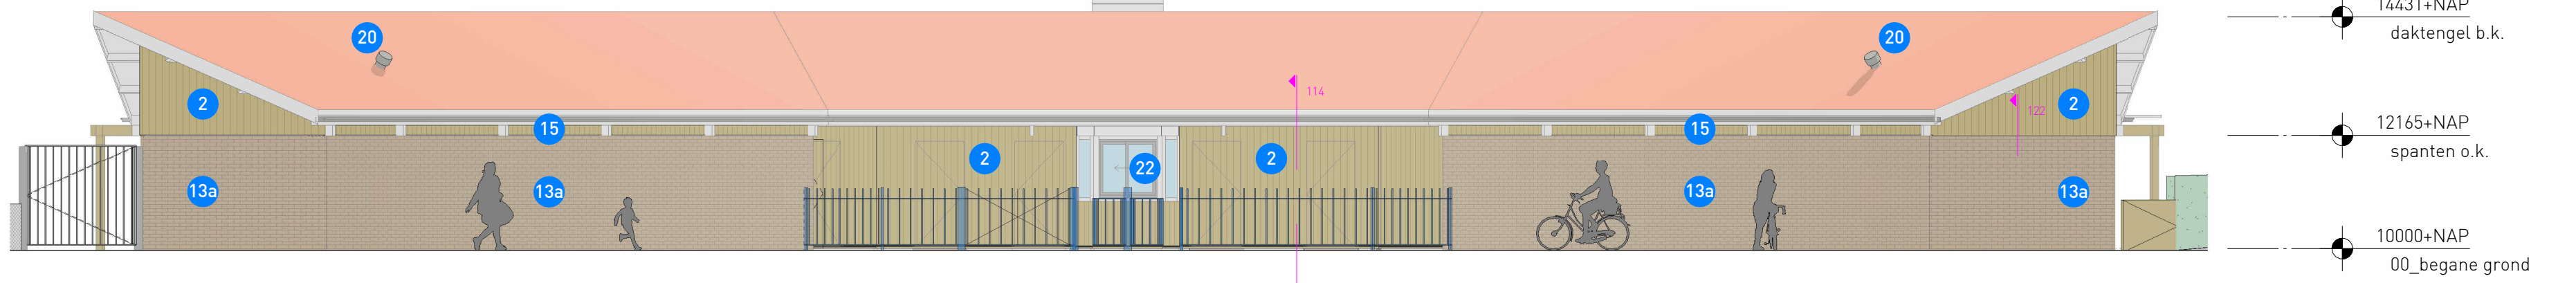


noord-westgevel 1:100

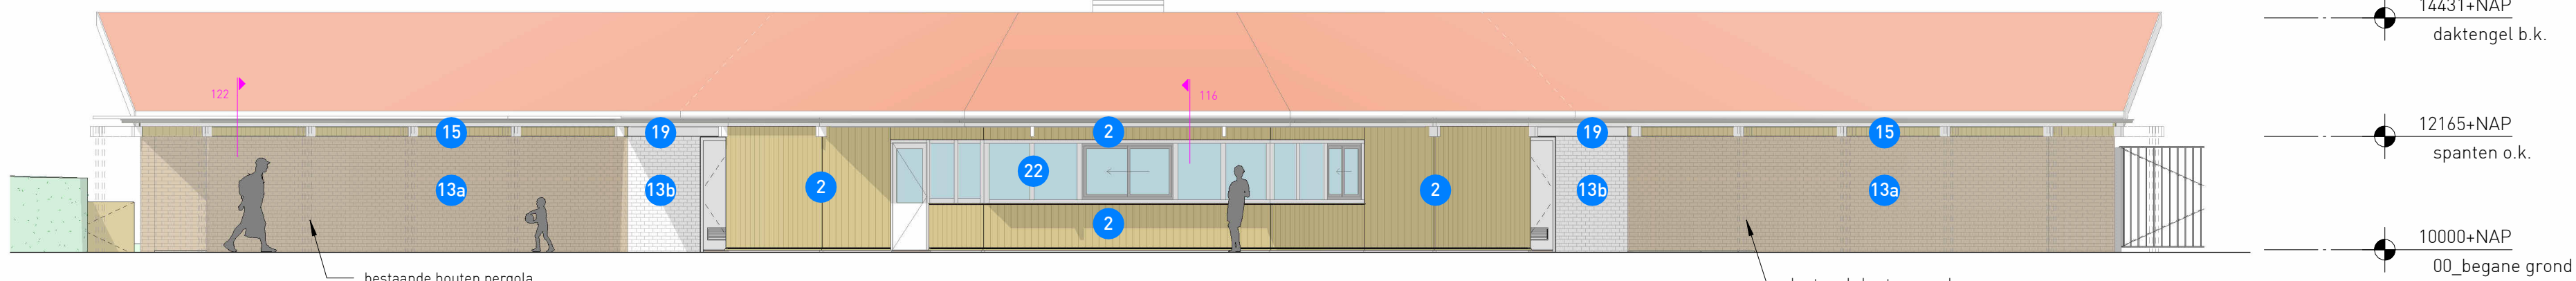

zuid-oostgevel 1:100

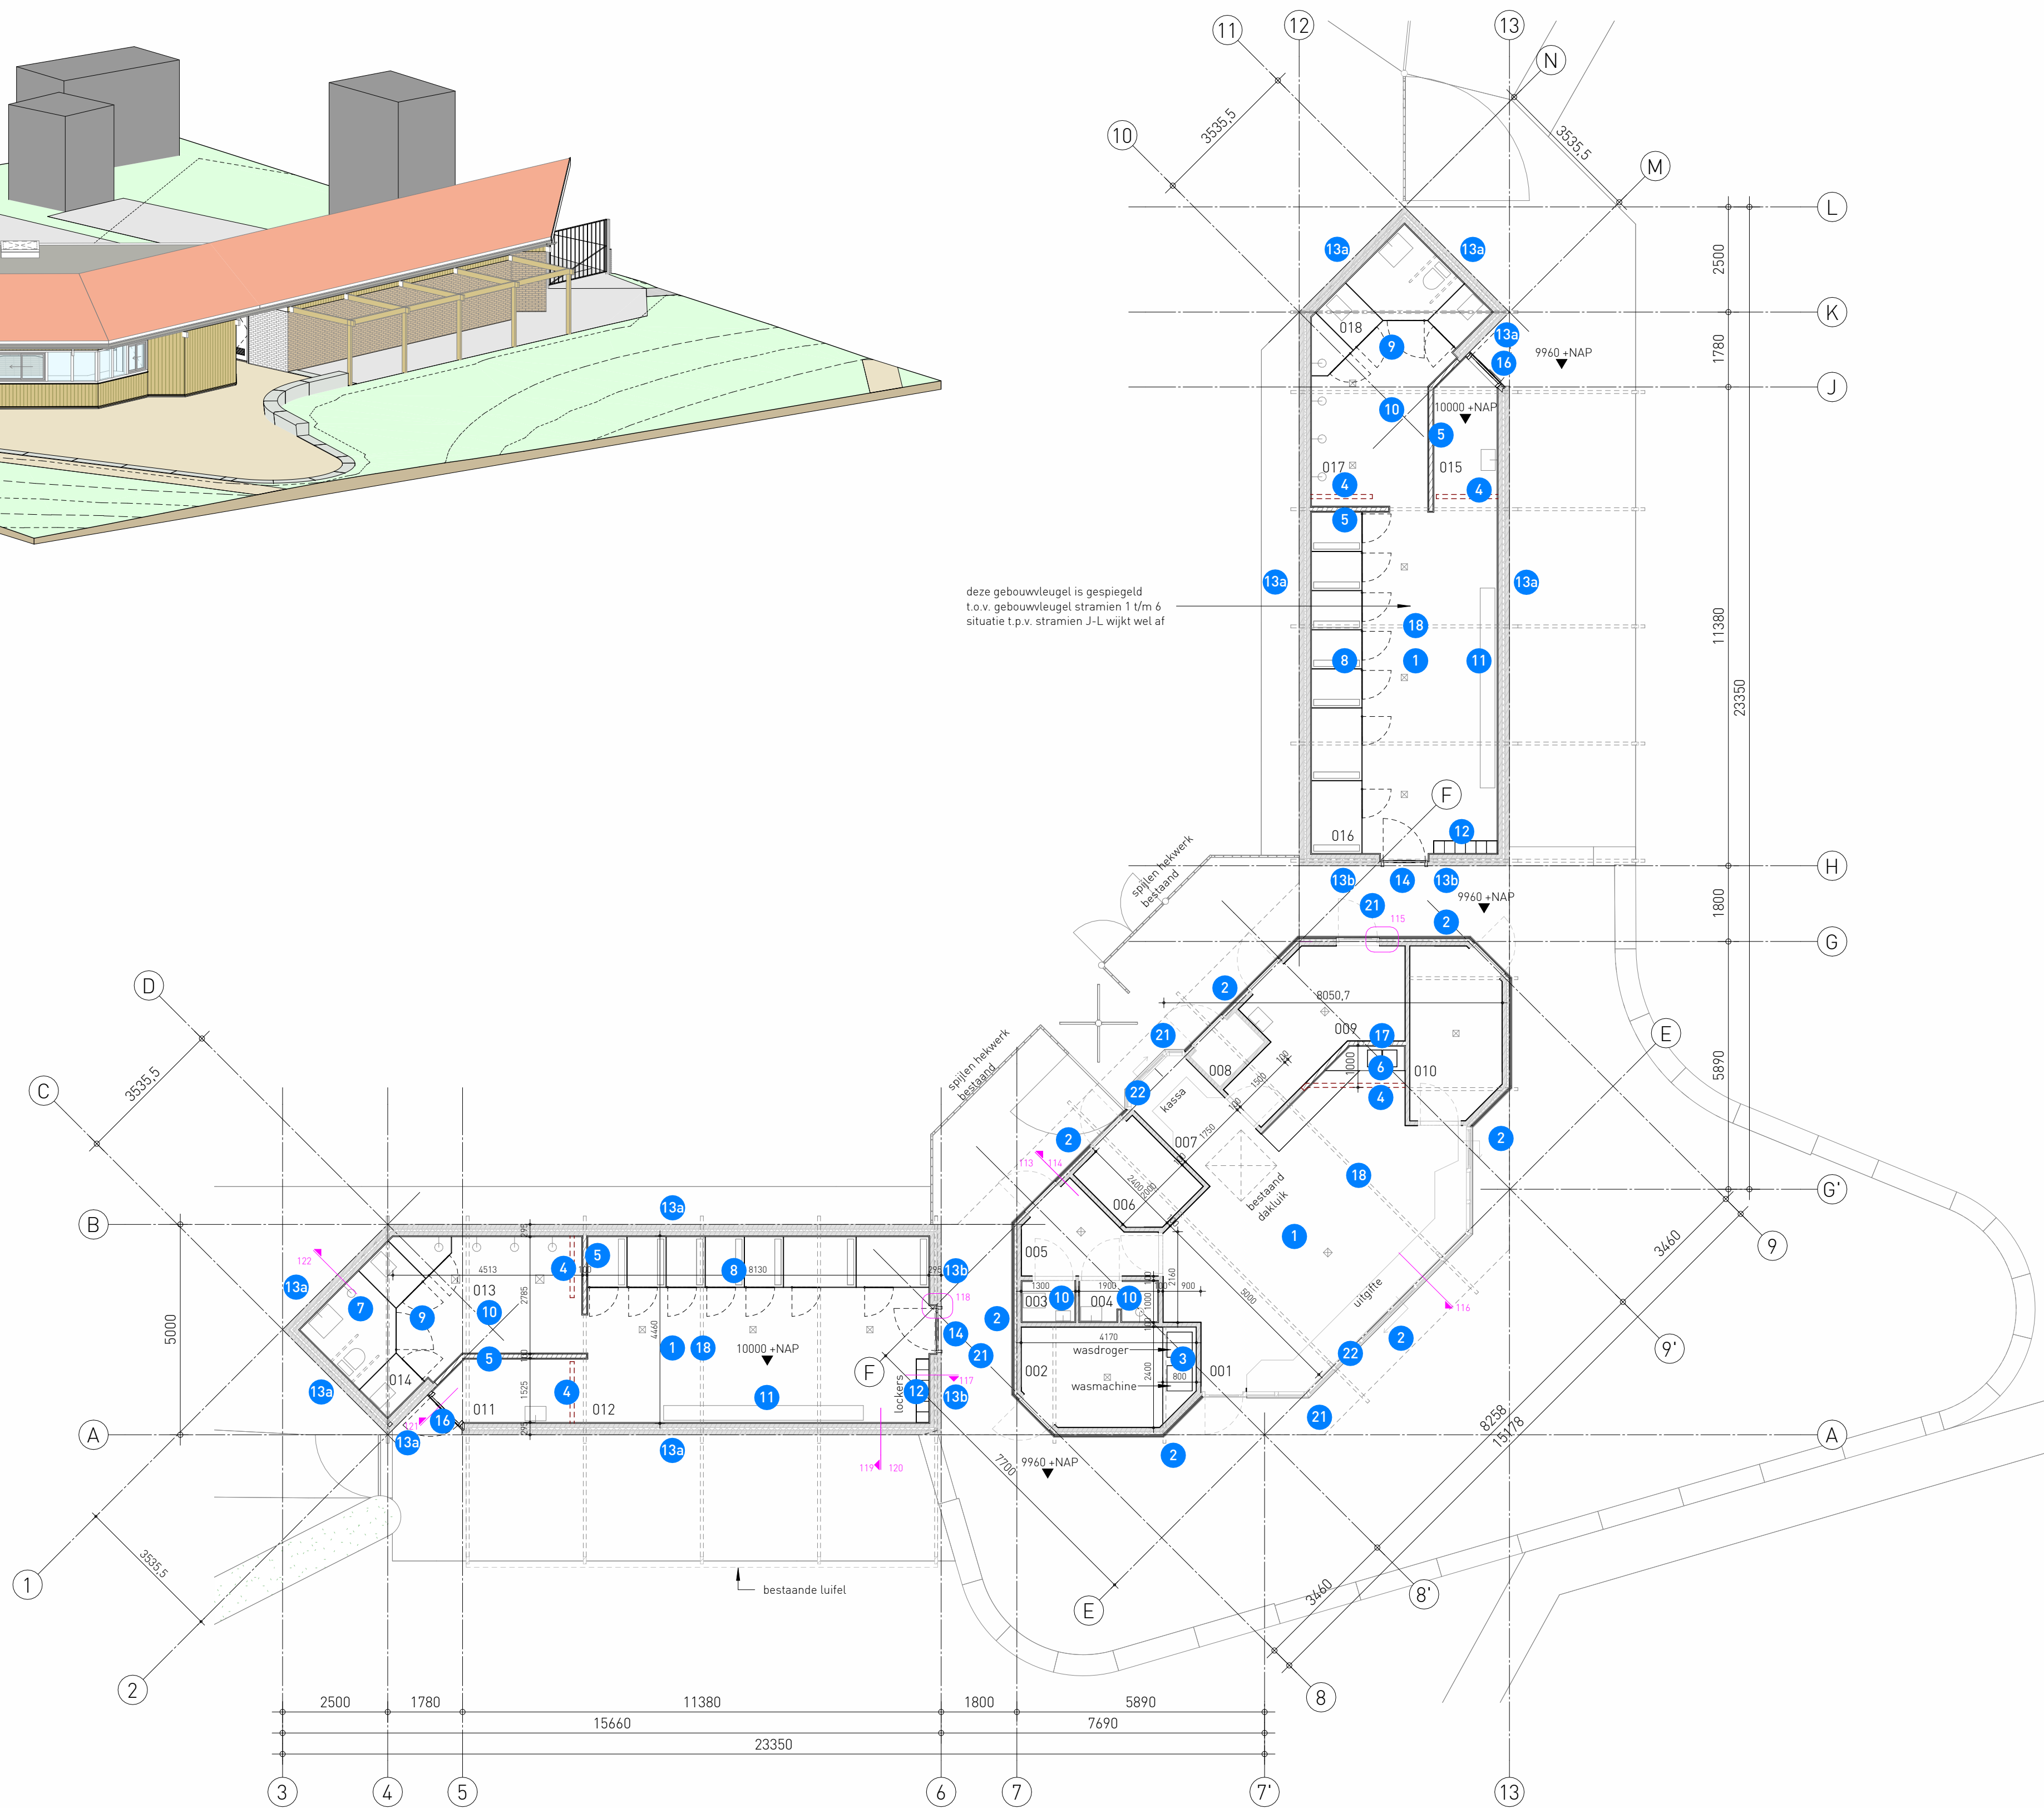

begane grond

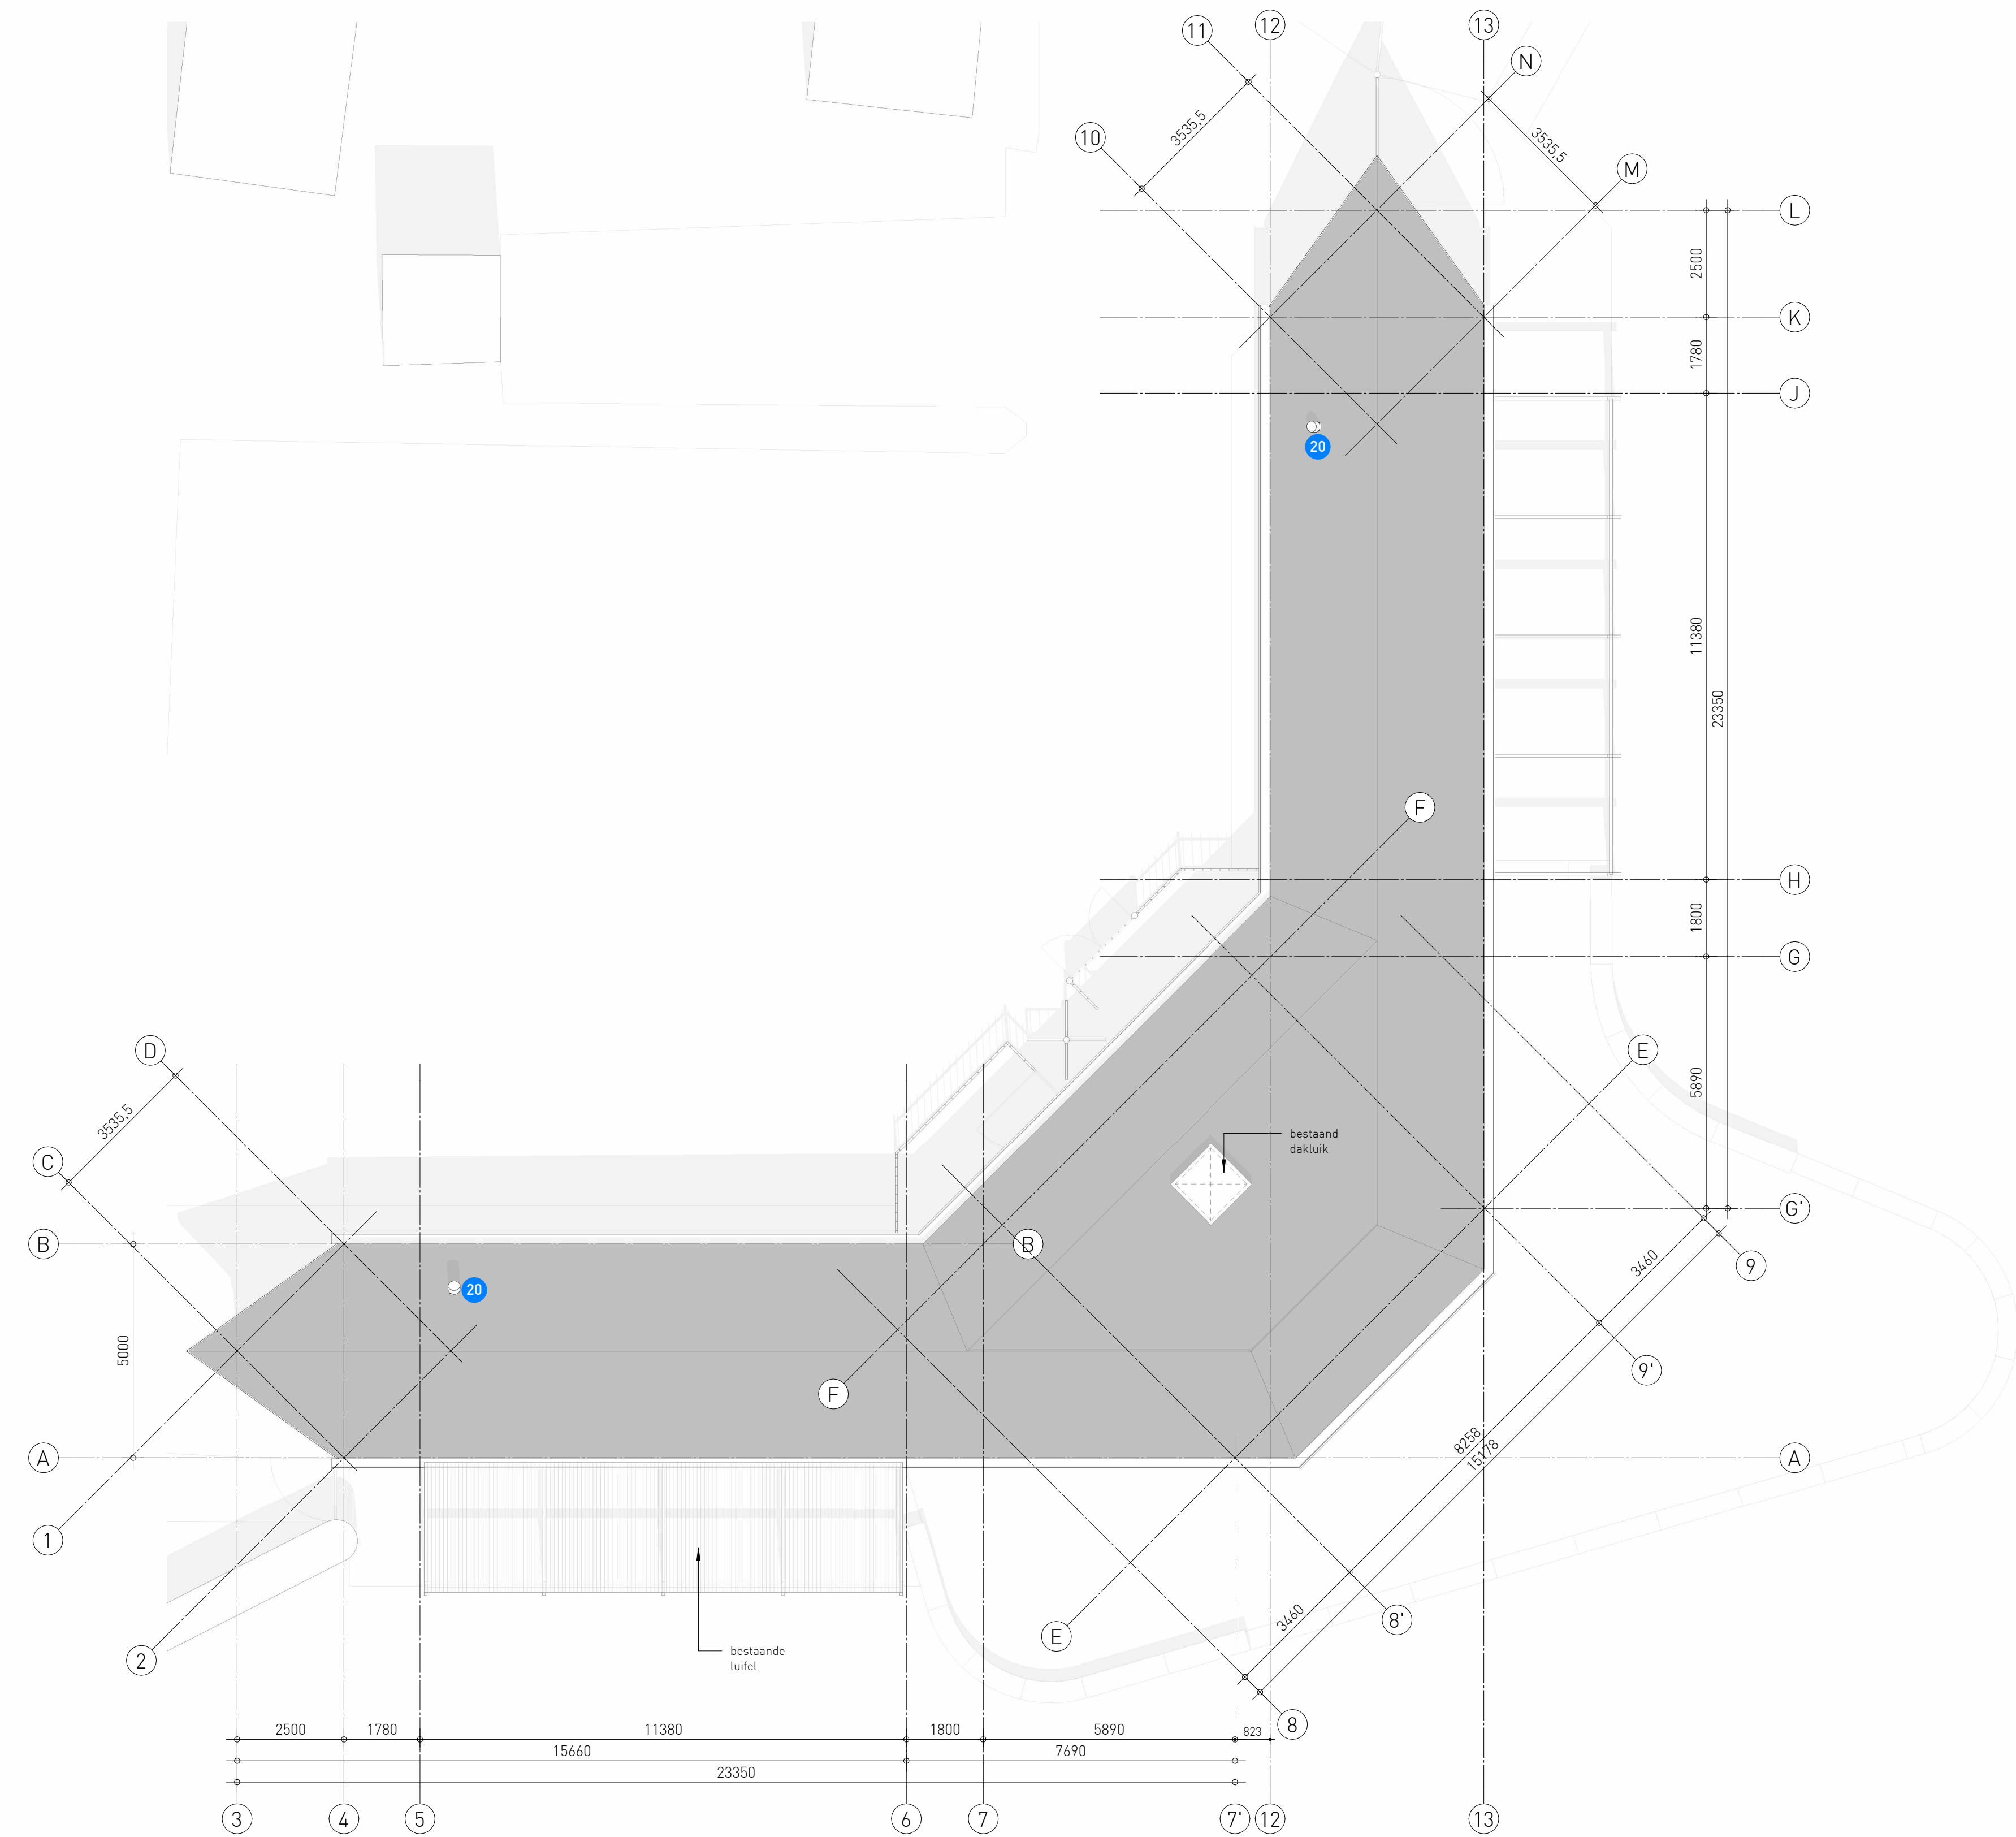


dakaanzicht

nummer	ruimte	opp. in m2
001	kiosk	37,34
002	berging	7,42
003	toilet personeel	1,19
004	douche ruimte personeel	1,72
005	entreehal	5,03
006	technische ruimte	4,53
007	kassa ruimte	4,76
008	materiaalruimte	1,50
009	EHBO ruimte	10,37
010	berging	8,34
011	entree kleedruimte heren	4,88
012	kleedruimte heren	36,18
013	douches heren	10,02
014	toiletten heren	8,44
015	entree kleedruimte dames	4,88
016	kleedruimte dames	36,18
017	douches dames	10,02
018	toiletten dames	8,44

renvooi plattegrond:

- metsewerk nieuw
- metsewerk bestaand
- beton
- isolatie bestaand
- bestaande wand slopen

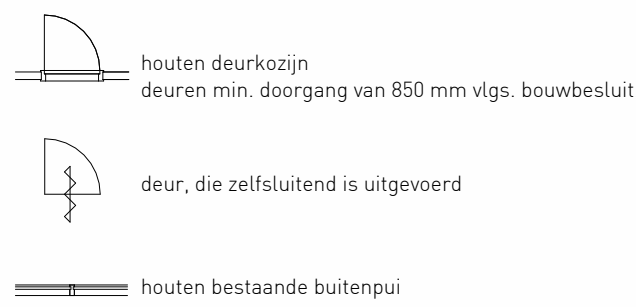

sanitaire ruimten, vloeren en warden betegeld en waterdicht afgewerkt volgens de NEN-normen

alle glas uitvoeren conform:
NEN 2682:2011 - veiligheidsglas in gebouwen
NEN 2688:2011 - constructieve veiligheid van glas in gebouwen

alle maten in het werk controleren

- in alle ruimtes: alle vloer-, wand- en plafond afwerkingen vernieuwen
- alle houten gevelafwerking gevels vervangen voor houten delen volgens afwerkstaat
- betonsporst met legafwerking maken (b x h: 80x100mm) + wasmachine en -drukker erop plaatsen + aansluitingen machines maken
- metsewerk wand vernieuwen
- metsewerk wand maken en voorzien van wandregels volgens afwerkstaat
- nieuwe keukens + aansluitingen maken
- douche met aansluitingen plaatsen (se en -afvoer water)
- nieuwe sanitaire wanden plaatsen t.b.v. kleedruimte, v.v. hpl zitbanken
- sanitaire wanden vernieuwen
- alle sanitaire inrichting in gebouw (als douches, toiletten, wastafels etc.) vernieuwen
- nieuwe hpl zitbank
- betonsporst maken en voorzien van lockers volgens afwerkstaat
- bestaand gevelmetsewerk kleedgebouwen beige kleuren (klein 9251 granitaf wees) volgens afwerkstaat
- bestaand gevelmetsewerk kleedgebouwen wit kleuren (klein 9251 granitaf wees) volgens afwerkstaat
- bestaande gevelopening dichtzetten met witte houten buitendeurkozijn + deurpaneel voorzien van lichtventilatie raster in zachte kleur als deurafwerking
- bestaande gevelopening dichtzetten met houten delen volgens afwerkstaat
- witte houten buitendeurkozijn spanen + aan buitenzijde voorzien van houten delen volgens afwerkstaat + deurpaneel voorzien van lichtventilatie raster in zachte kleuren als deurafwerking
- nieuwe wanden maken (in verband met o.v. gesloopte wand)
- afwerking dakconstructie, spanten, gordingen en dakbeschot schilderen in kleur wit
- gevelopening dichtzetten met witte houten beglazing
- doucheruimtes voorzien van mechanische ventilatie
- bestaand buitenplafond wit verven
- alle bestaande buiten wit verven

slangen+koenis
architecten

Saenroedeweg 11
3401 MP IJsselstein
T +31(0)30 4888044
F +31(0)30 4888074
E contact@slangenkoenis.nl
I www.slangenkoenis.nl

Plan Buitenbaden Almen en Gorsse

Onderdeel Almen - paviljoen

Ontwerp erik slangen

architect

rd

Schaal 1:50/1:100

Datum 09.09.2025

Gewijzigd