



te plaatsen meubilair



keitjesverharding rondom kerk



brede rand van natuursteen




te planten boom met omranding van zweeds graniet, lichtmast en sierpaal



LEGENDA

- straatbakstenen dikformaat in halfsteensverband; kleur: Terra Autunno DF90
- straatbakstenen dikformaat in keperverband; kleur: Terra Caldo
- keitjesverharding
- natuursteen
- herstraten bestaand straatwerk
- molgoot van straatbakstenen dikformaat; kleur: Terra Autunno DF90
- te planten boom inclusief omranding van zweeds graniet
- zitbank, afvalbak en sierpaal (locatie en aantallen nader te bepalen)
- lichtmast, grondspot

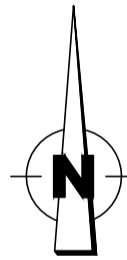

wijzigingen:

d.d.: 24-05-2011 JT	opm.: opmerkingen opdrachtgever	d.d.:	opm.:
d.d.:	opm.:	d.d.:	opm.:
d.d.:	opm.:	d.d.:	opm.:

opdrachtgever: Gemeente Lochem

project: Herinrichting "Kleine markt"

onderdeel: Presentatietekening

bestek: LOC-OW-2009-14 **schaal:** 1:200

blad: **get.:** April 2011 JT



Anacon infra Korenbree 34A; 7271 LH Borculo
 civieltechnisch - projectbureau tel: 0545 272 275; fax: 0545 275 255
 e-mail: info@anacon-infra.nl
 internet: www.anacon-infra.nl



brede rand van natuursteen



te plaatsen meubilair

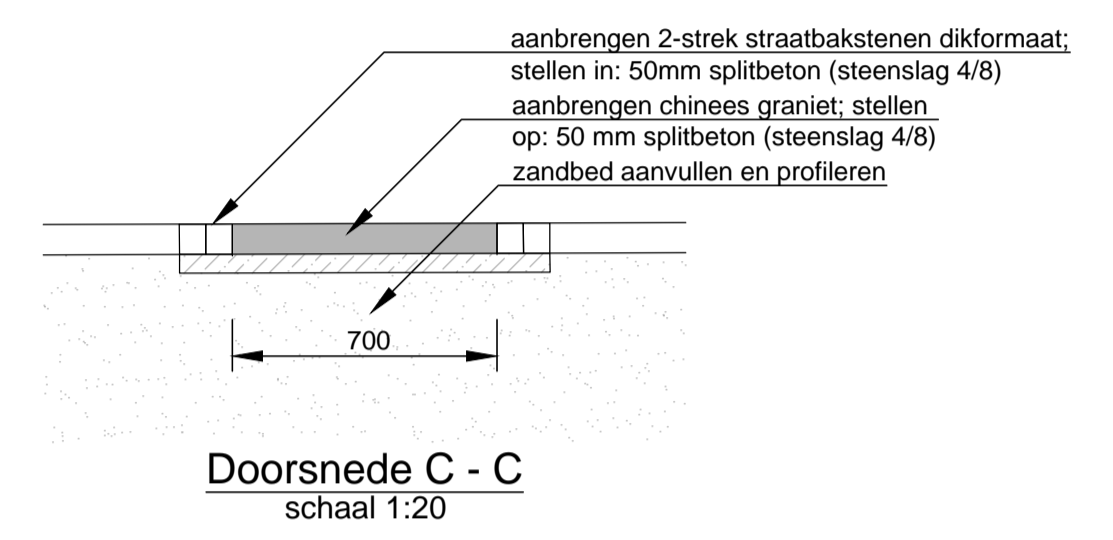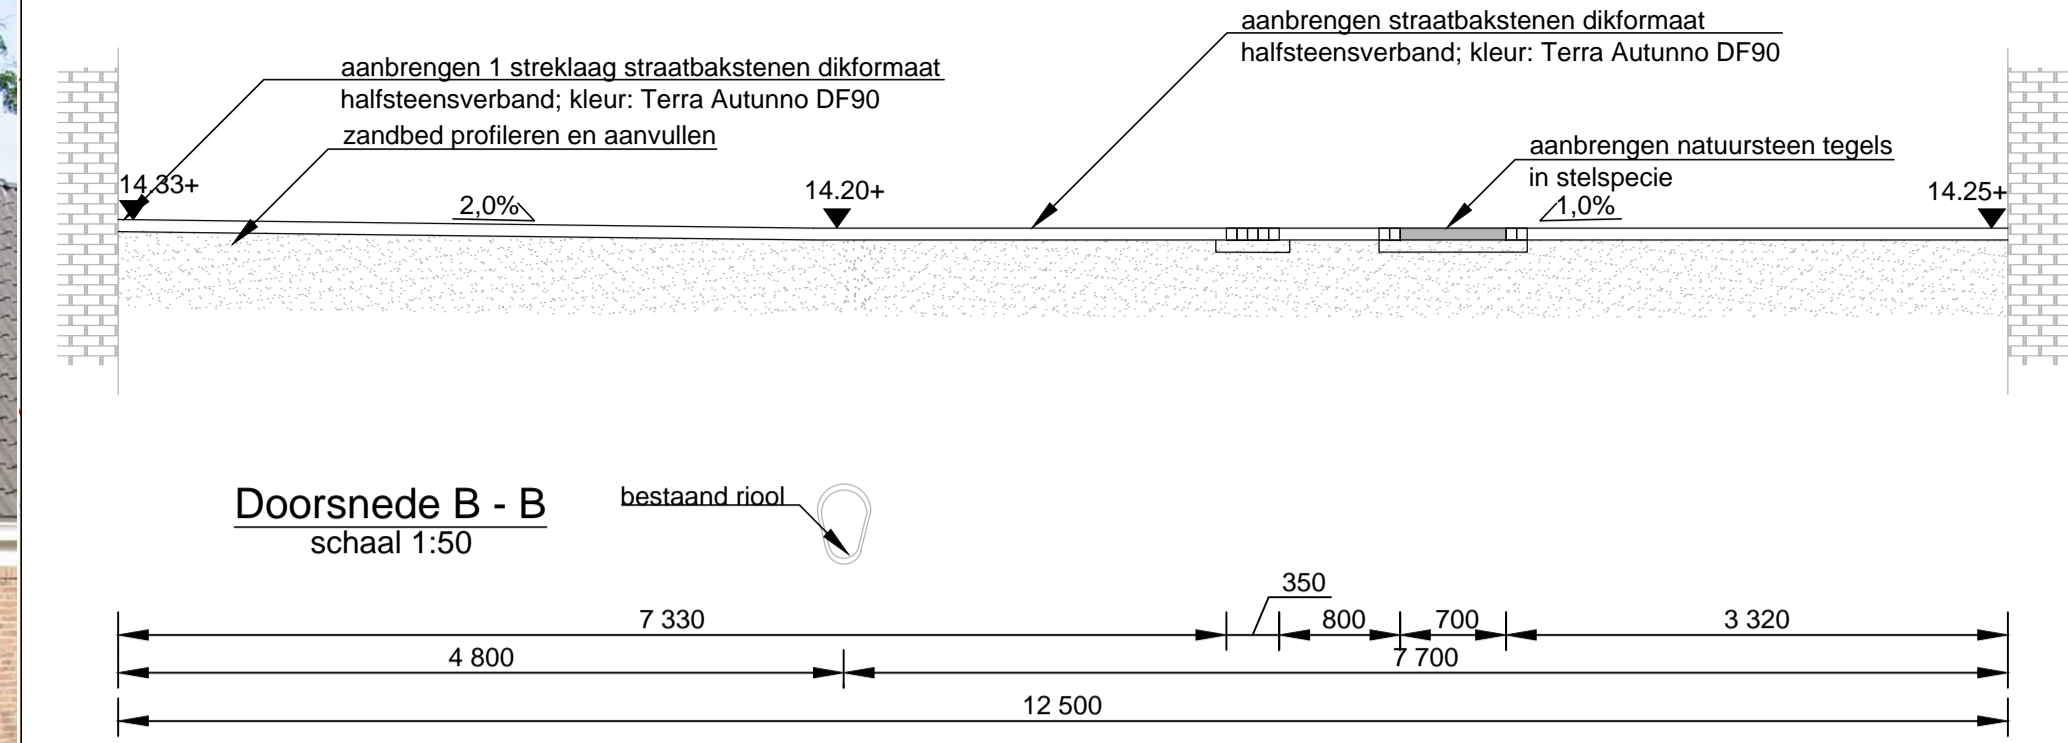

te planten boom met omranding van zweeds graniet, lichtmast en sierpaal



keitjesverharding rondom kerk

LEGENDA

- straatbakstenen dikformaat in halfsteensverband; kleur: Terra Autunno DF90
- straatbakstenen dikformaat in kepersverband; kleur: Terra Caldo
- keitjesverharding
- natuursteen
- herstraten bestaand straatwerk
- molgoot van straatbakstenen dikformaat; kleur: Terra Autunno DF90
- te planten boom inclusief omranding van zweeds graniet
- zitbank, afvalbak en sierpaal (locatie en aantallen nader te bepalen)
- lichtmast, grondspot

wijzigingen:


d.d.: 24-05-2011 JT	opm.: opmerkingen opdrachtgever	d.d.:	opm.:
d.d.:	opm.:	d.d.:	opm.:
d.d.:	opm.:	d.d.:	opm.:

opdrachtgever: Gemeente Lochem

projectgegevens: project: Herinrichting "Kleine markt"

onderdeel: Presentatietekening

tekenbladgegevens: bestek: LOC-OW-2009-14
blad: schaal: 1:200
get.: April 2011 JT

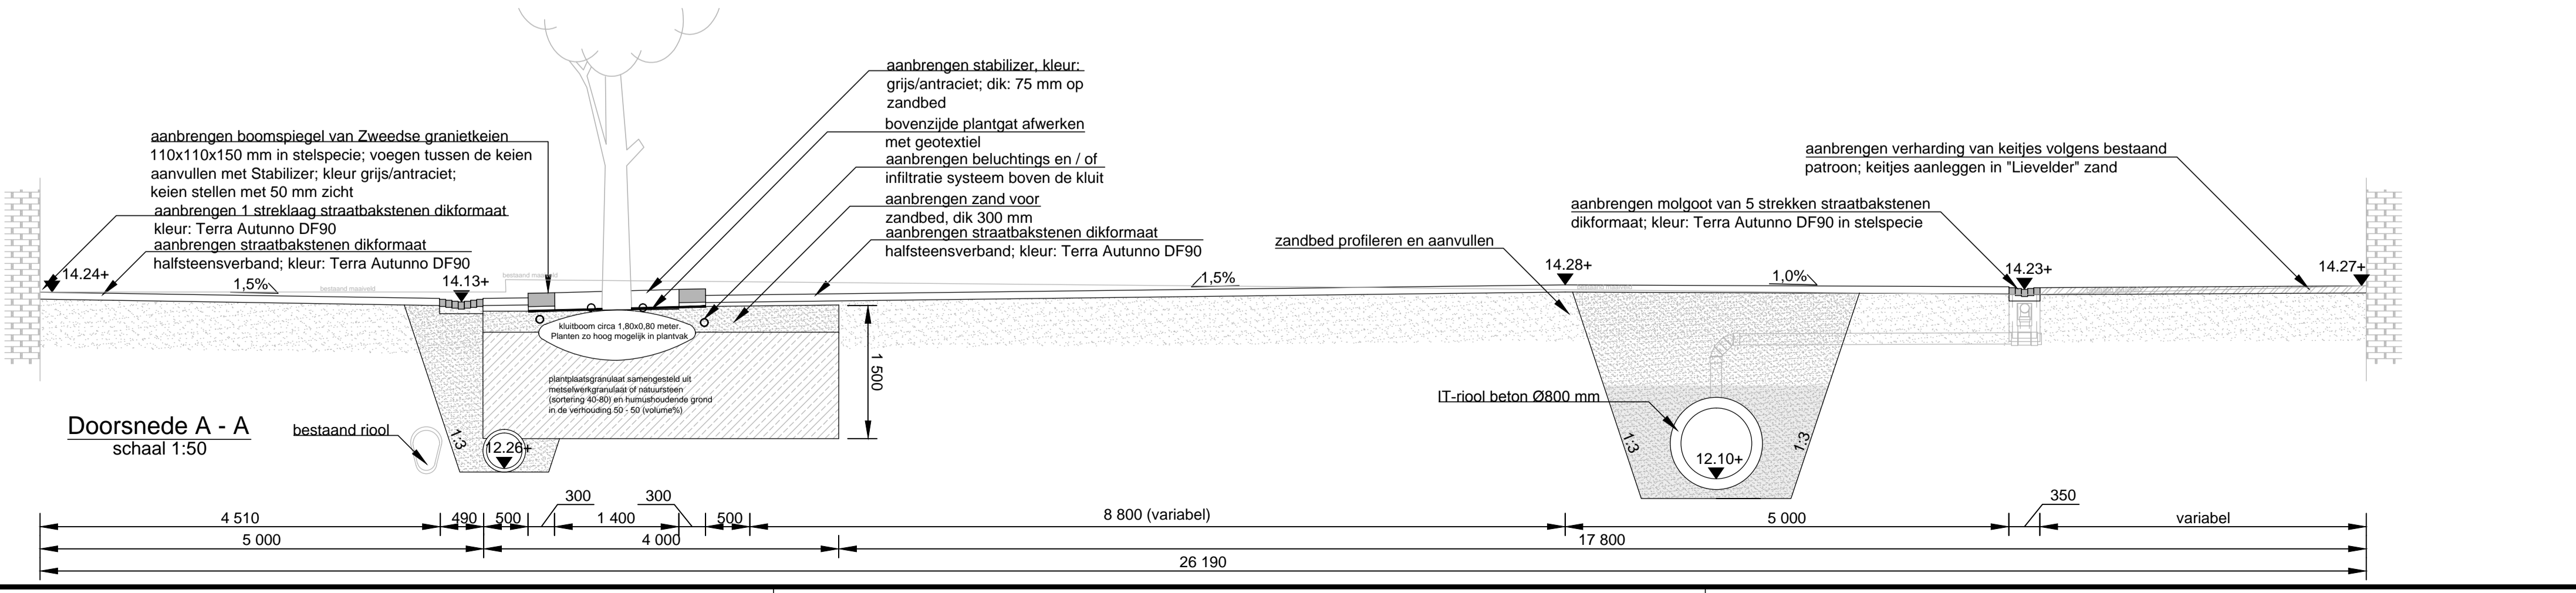

Anacon infra civieltechnisch · projectbureau
Korenbee 34A; 7271 LH Borculo
tel: 0545 272 275; fax: 0545 275 255
e-mail: info@anacon-infra.nl
internet: www.anacon-infra.nl