
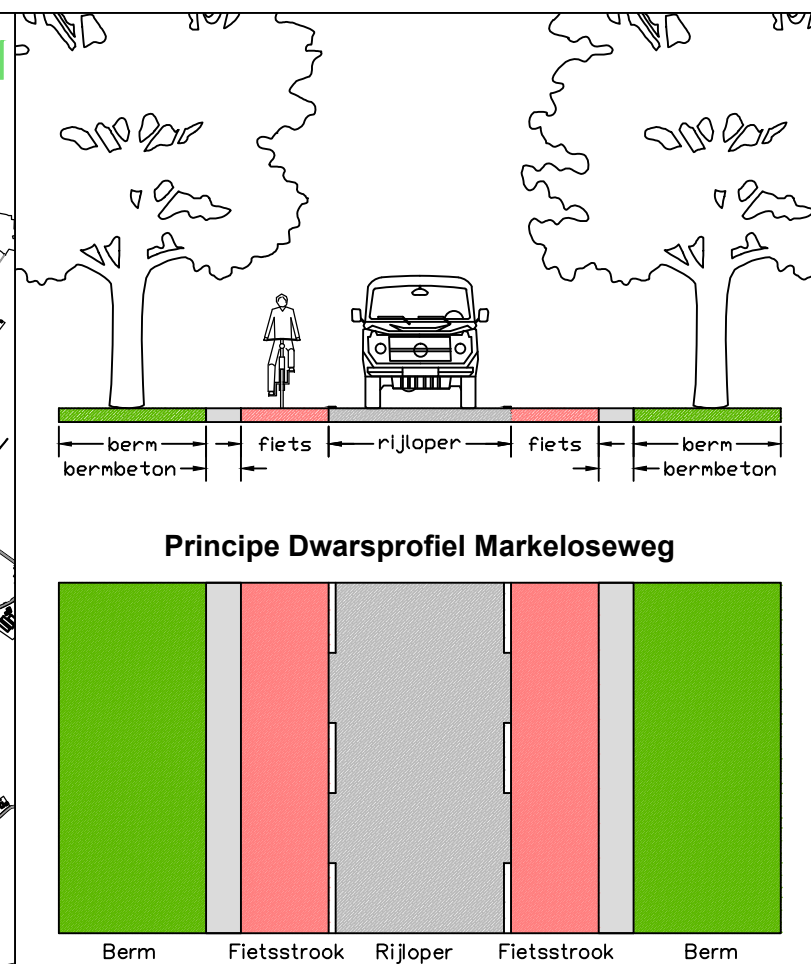
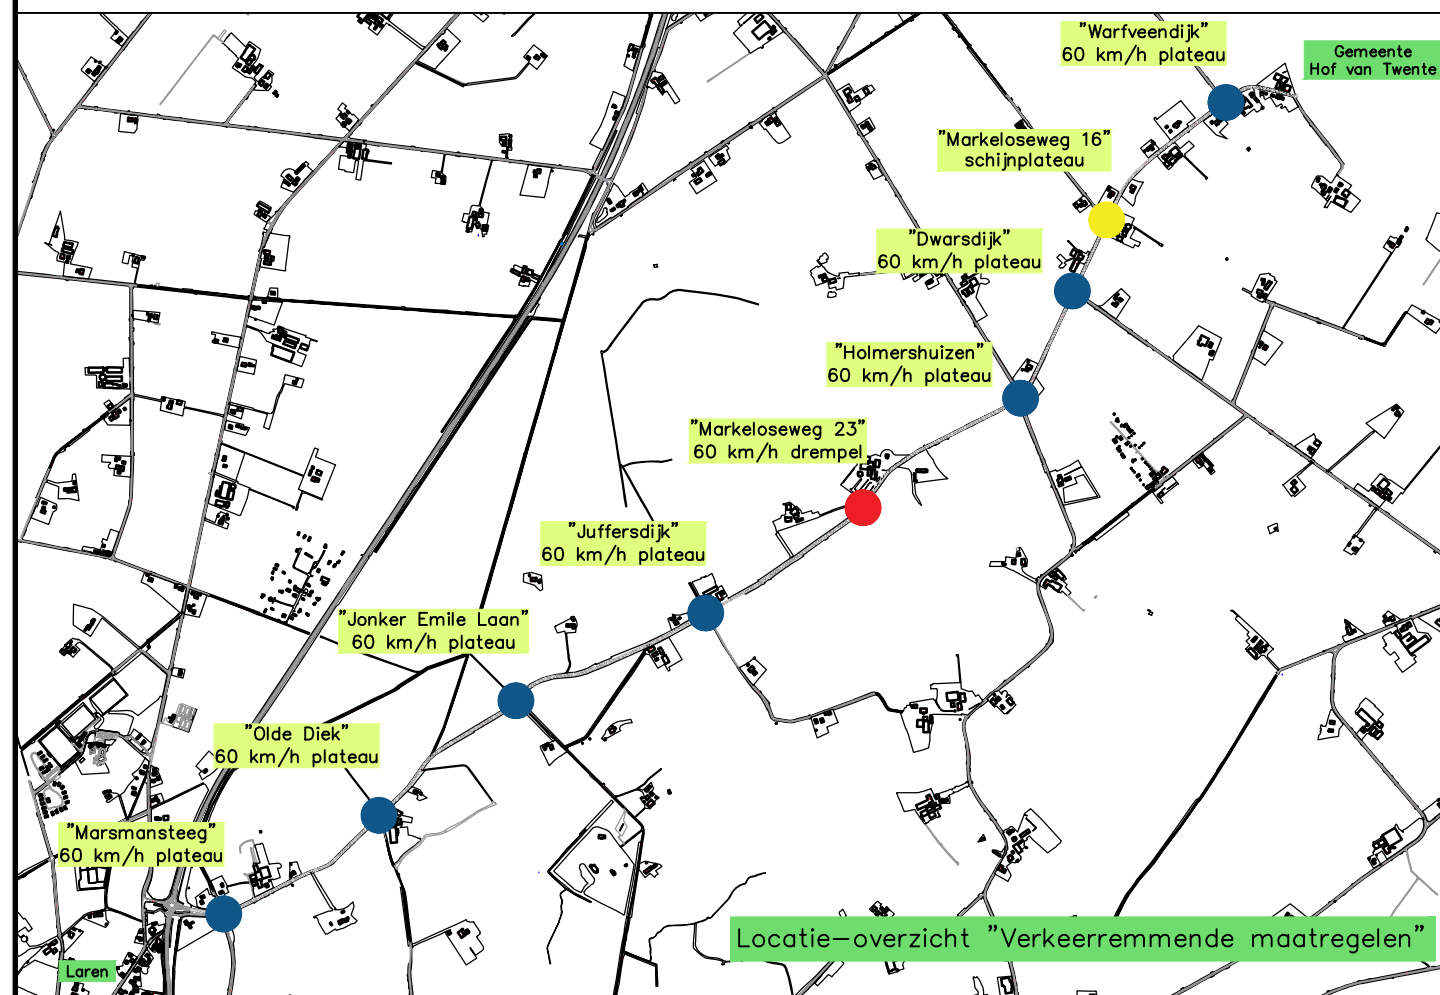


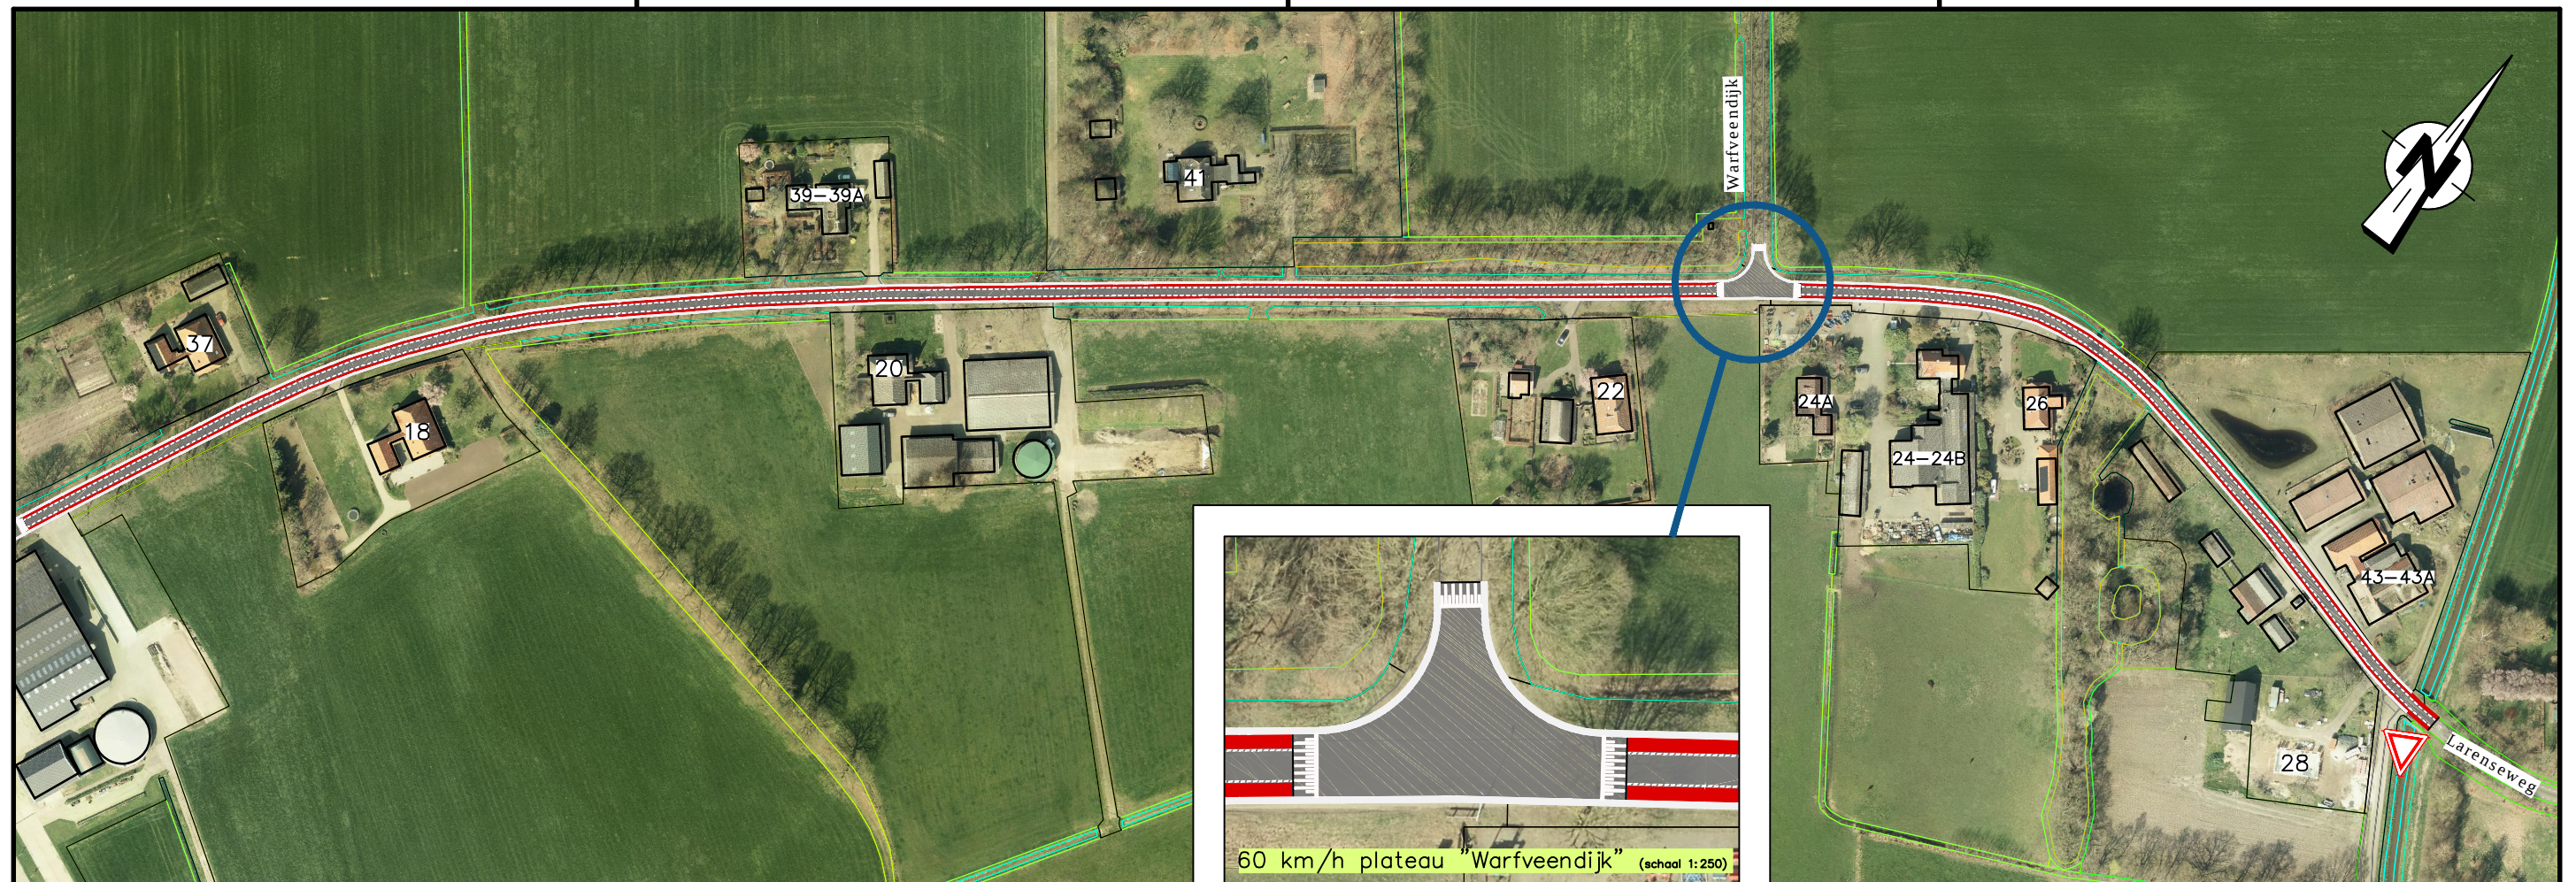

Herinrichting Markeloseweg
Presentatietekening "03/03"