
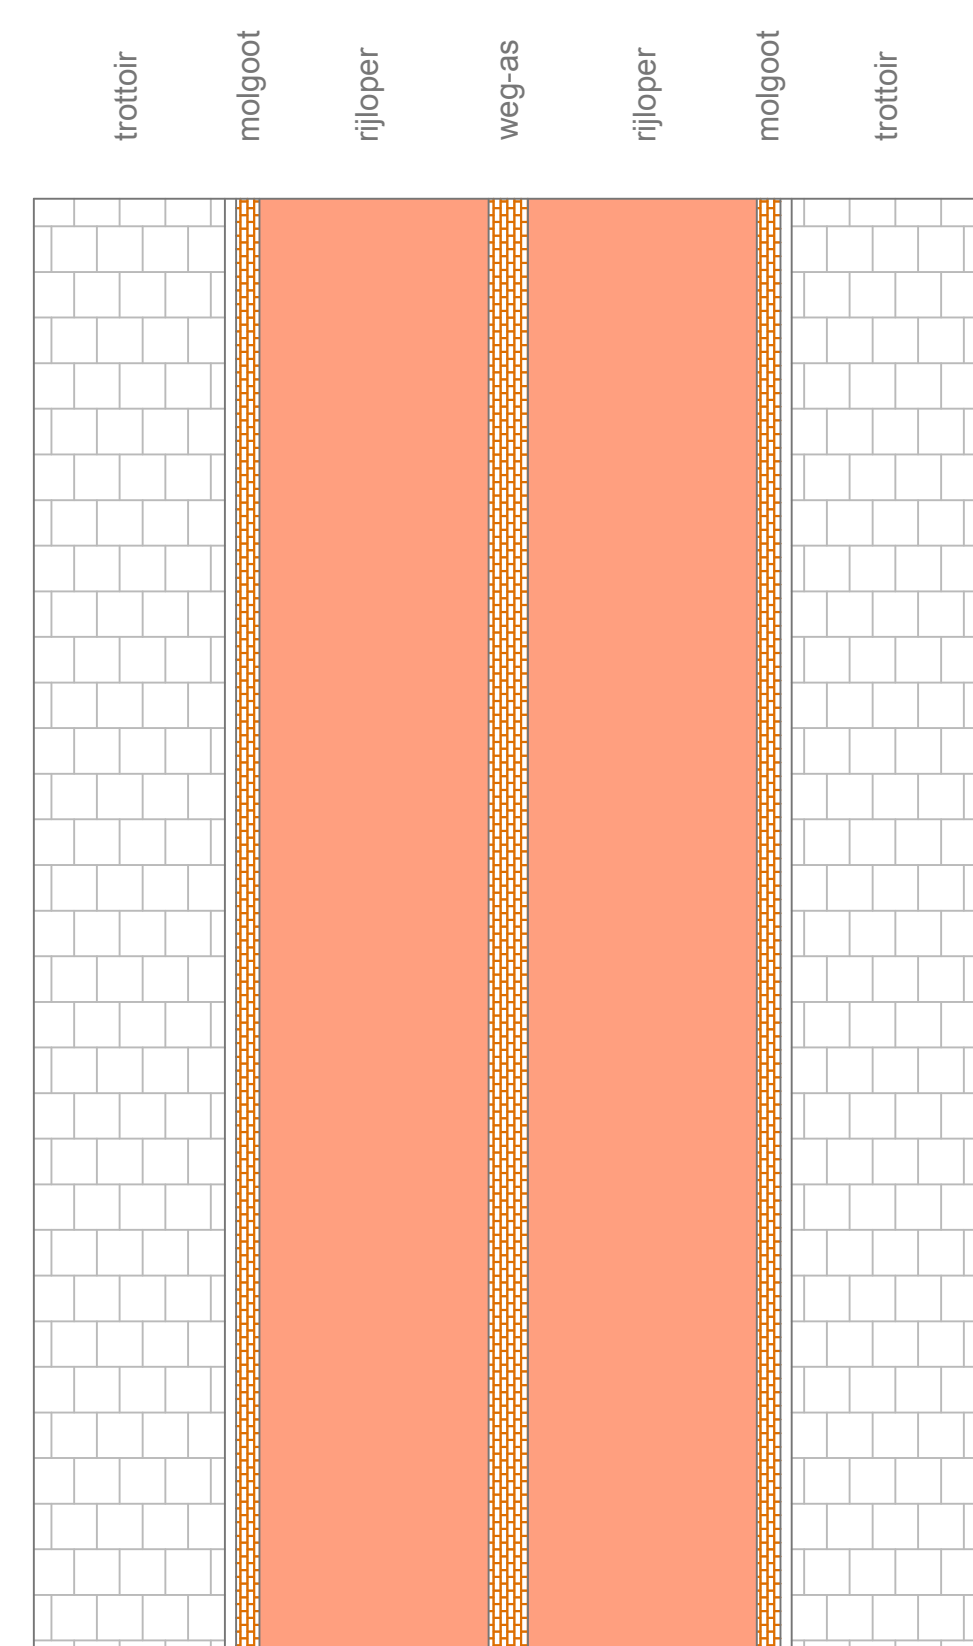




Fietsen op de Koedijk

Het vervangen van bomen langs de Koedijk biedt mogelijkheden voor een reconstructie waarbij de openbare ruimte, verkeer en groen integraal kunnen worden aangepakt. Hoe ziet uw voorkeursinrichting eruit? Wij presenteren drie mogelijkheden voor het brede deel van de Koedijk. De inrichting van de smalle delen van de Koedijk moeten een logisch vervolg zijn en aansluiten op de functie die de weg in de toekomst krijgt.

Fietsstraten worden toegepast bij fietsroutes waar auto's ook toegang moeten hebben tot de aanliggende percelen. Een fietsstraat is ingericht voor fietsers en hier zijn auto's te gast.

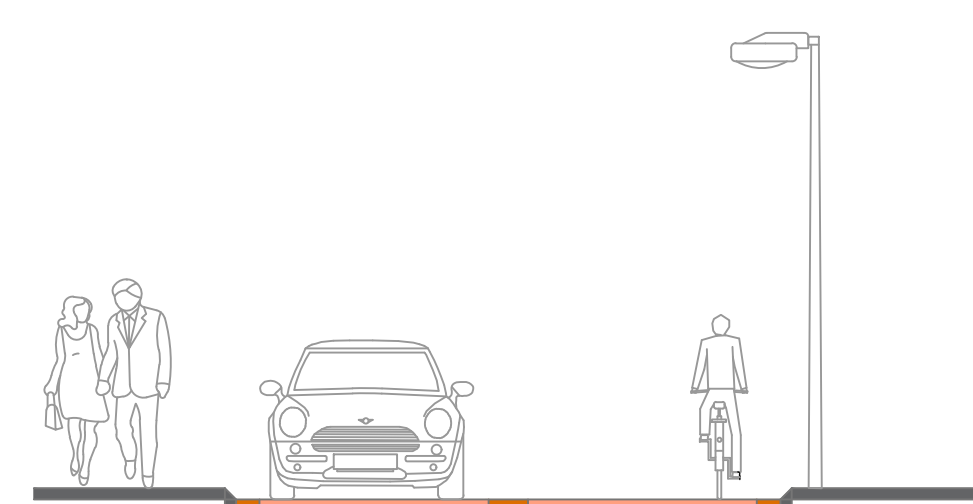

voorbeeld
dwarsprofiel

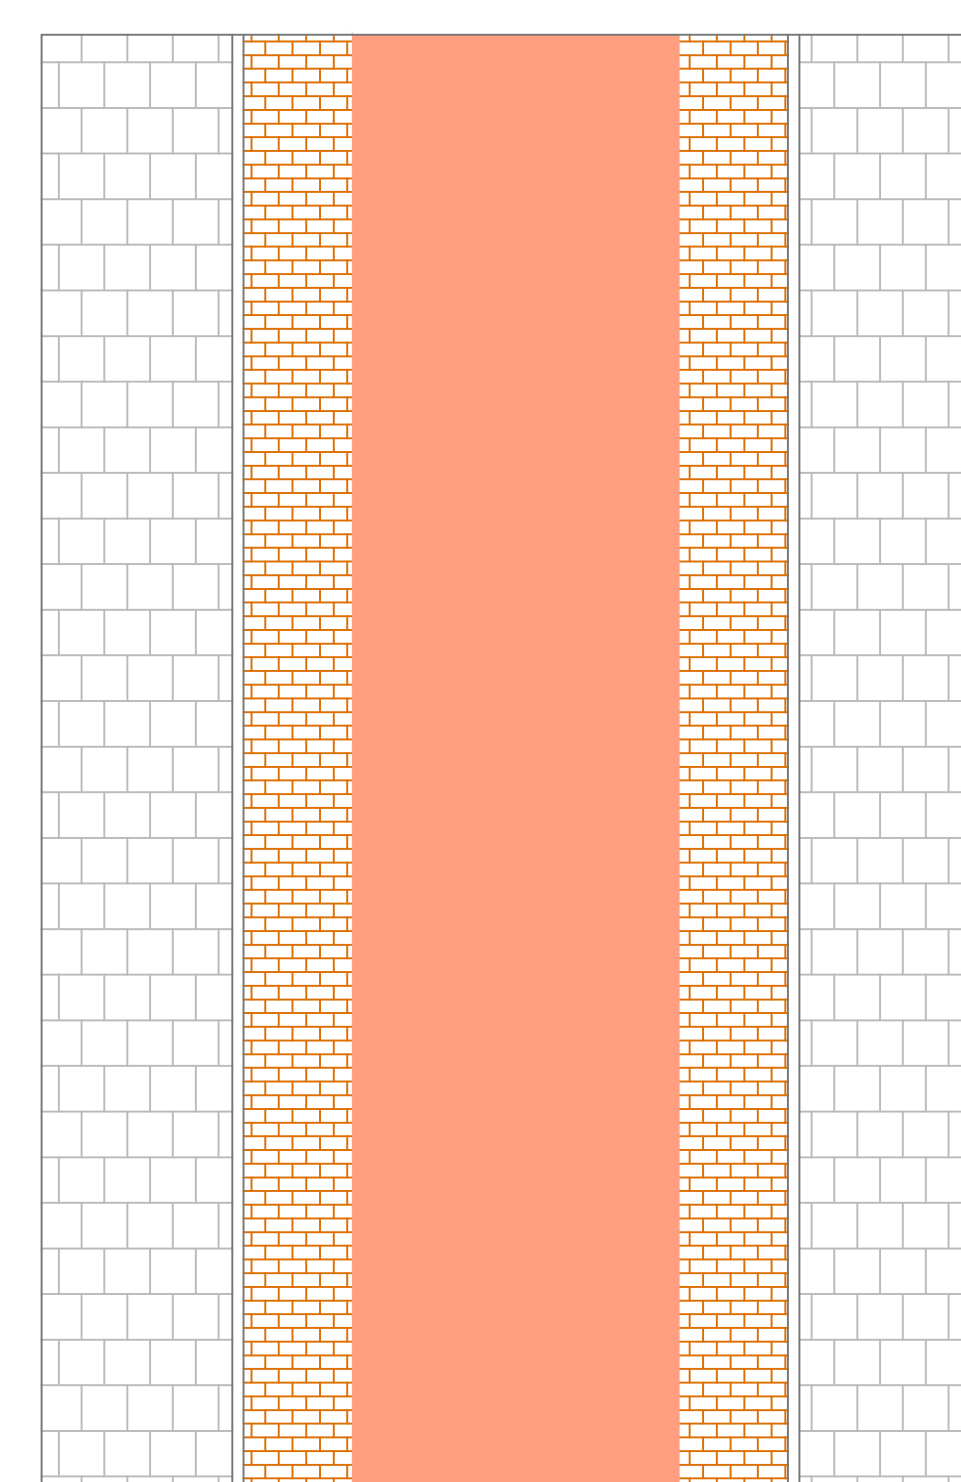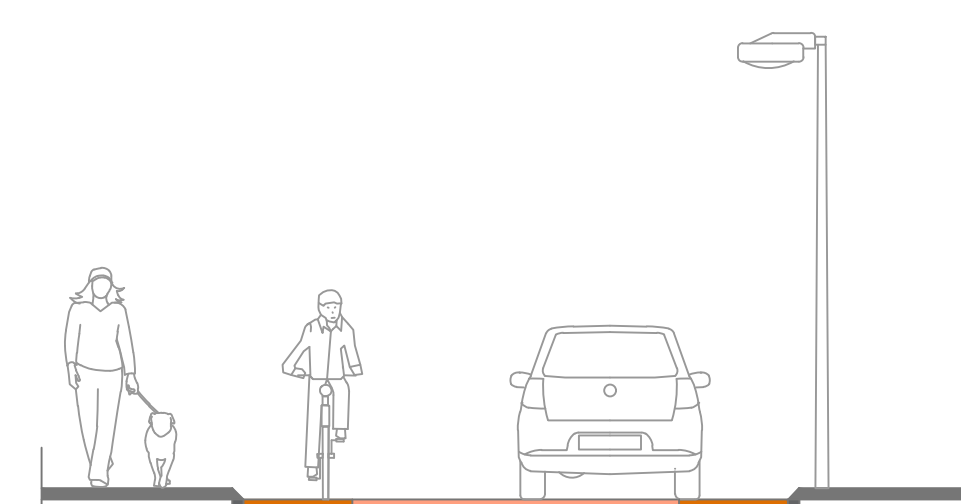

voorbeeld
dwarsprofiel



referentiebeeld

