




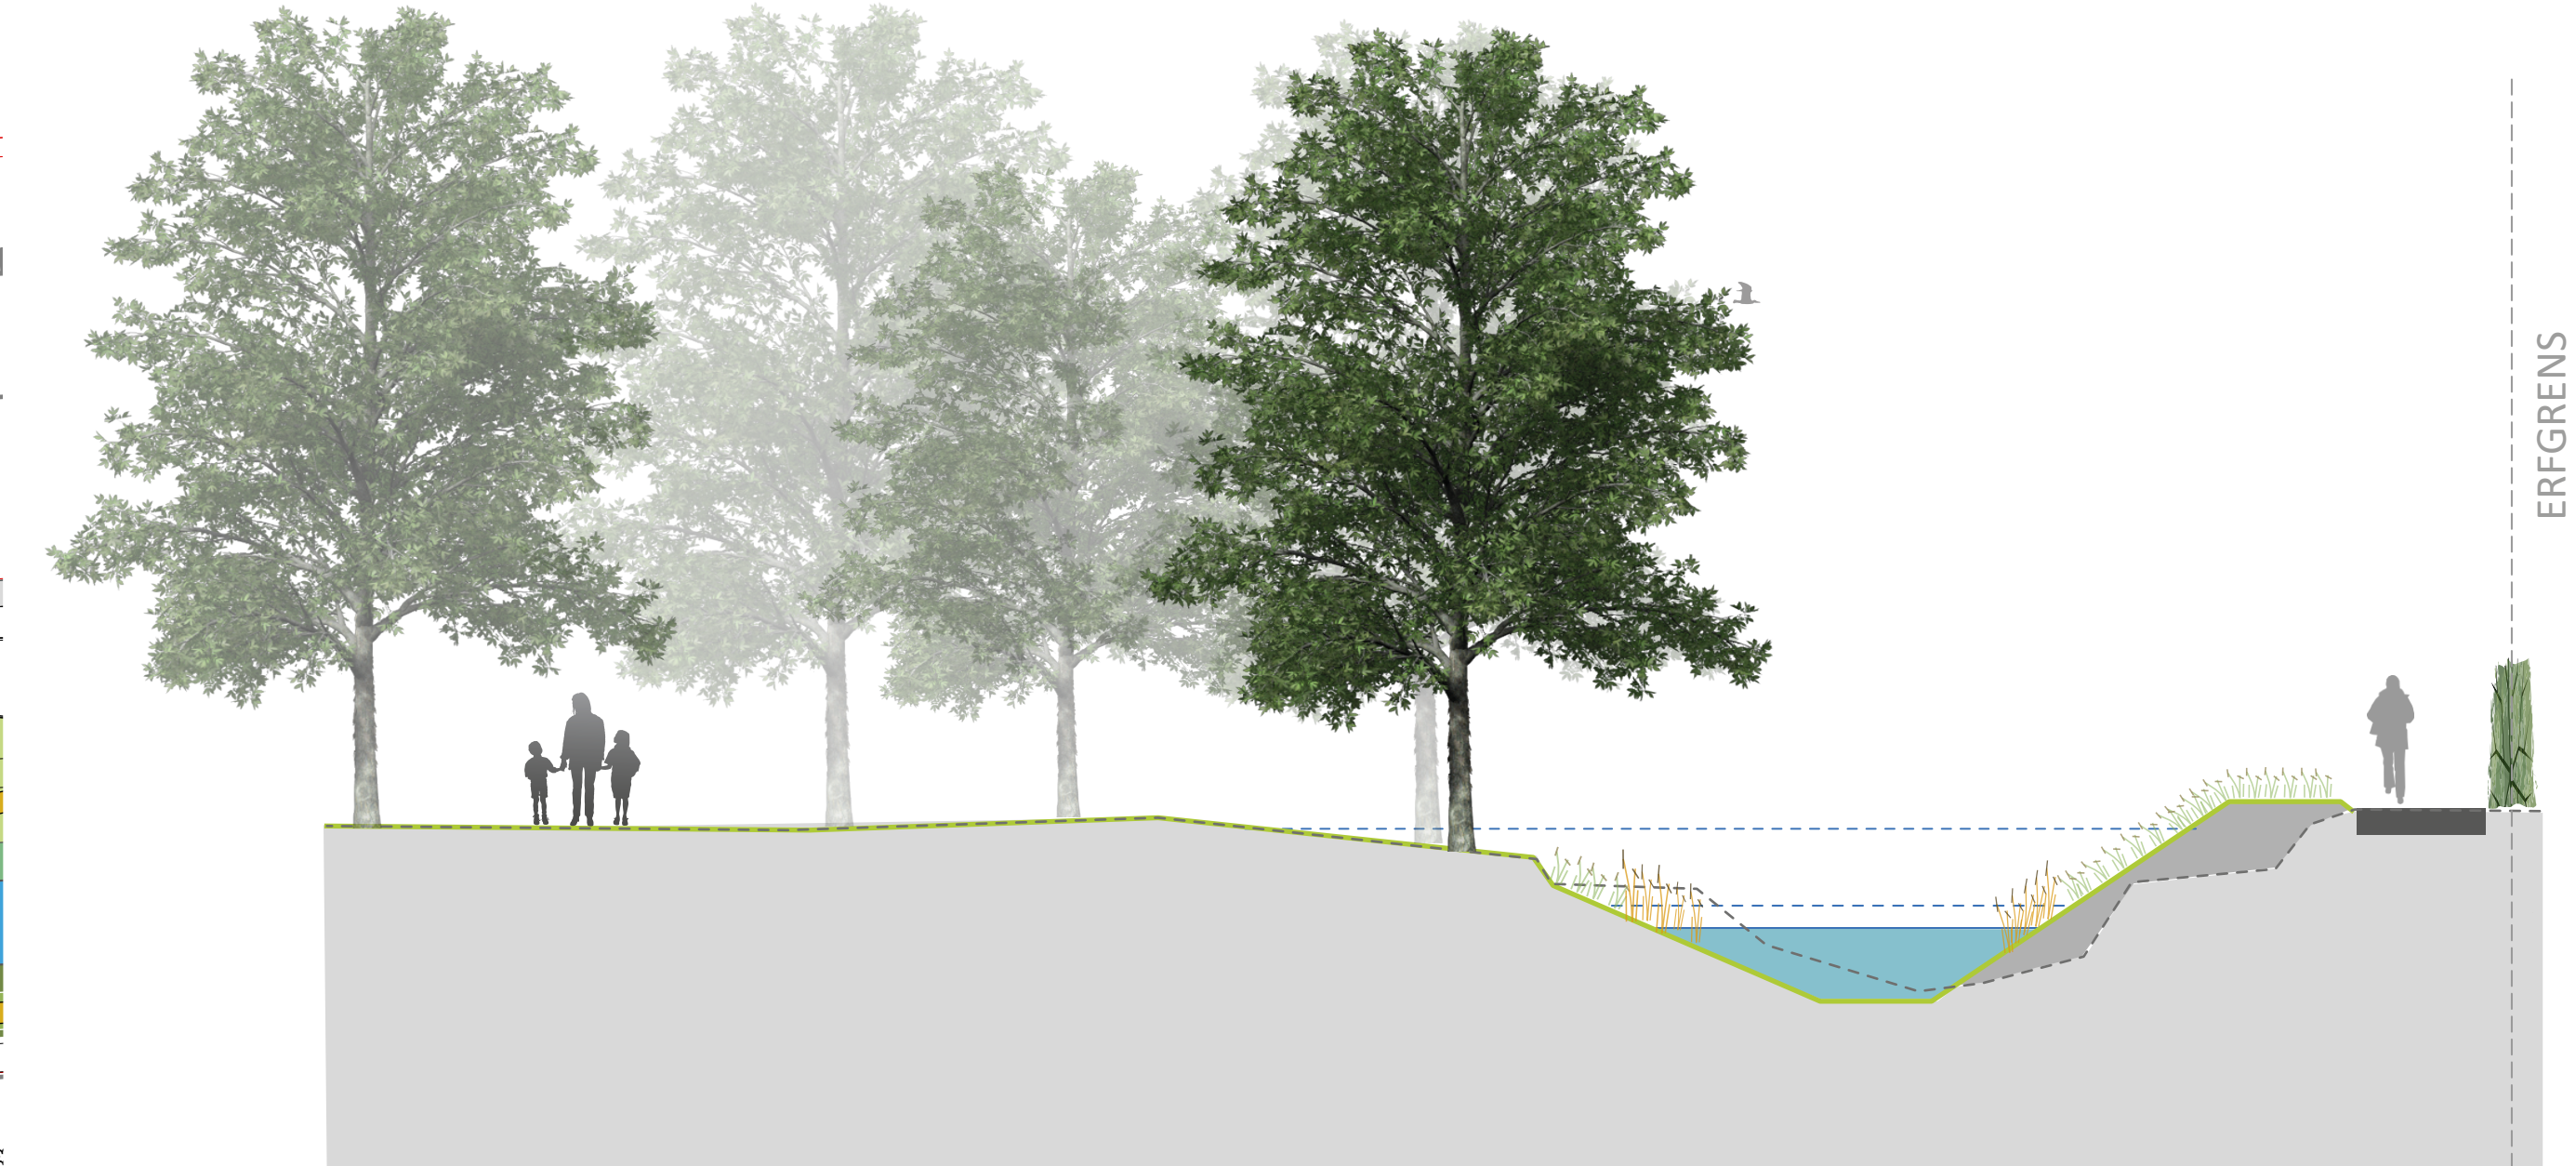


Barchemse Veengoot_profil 1_schetsontwerp

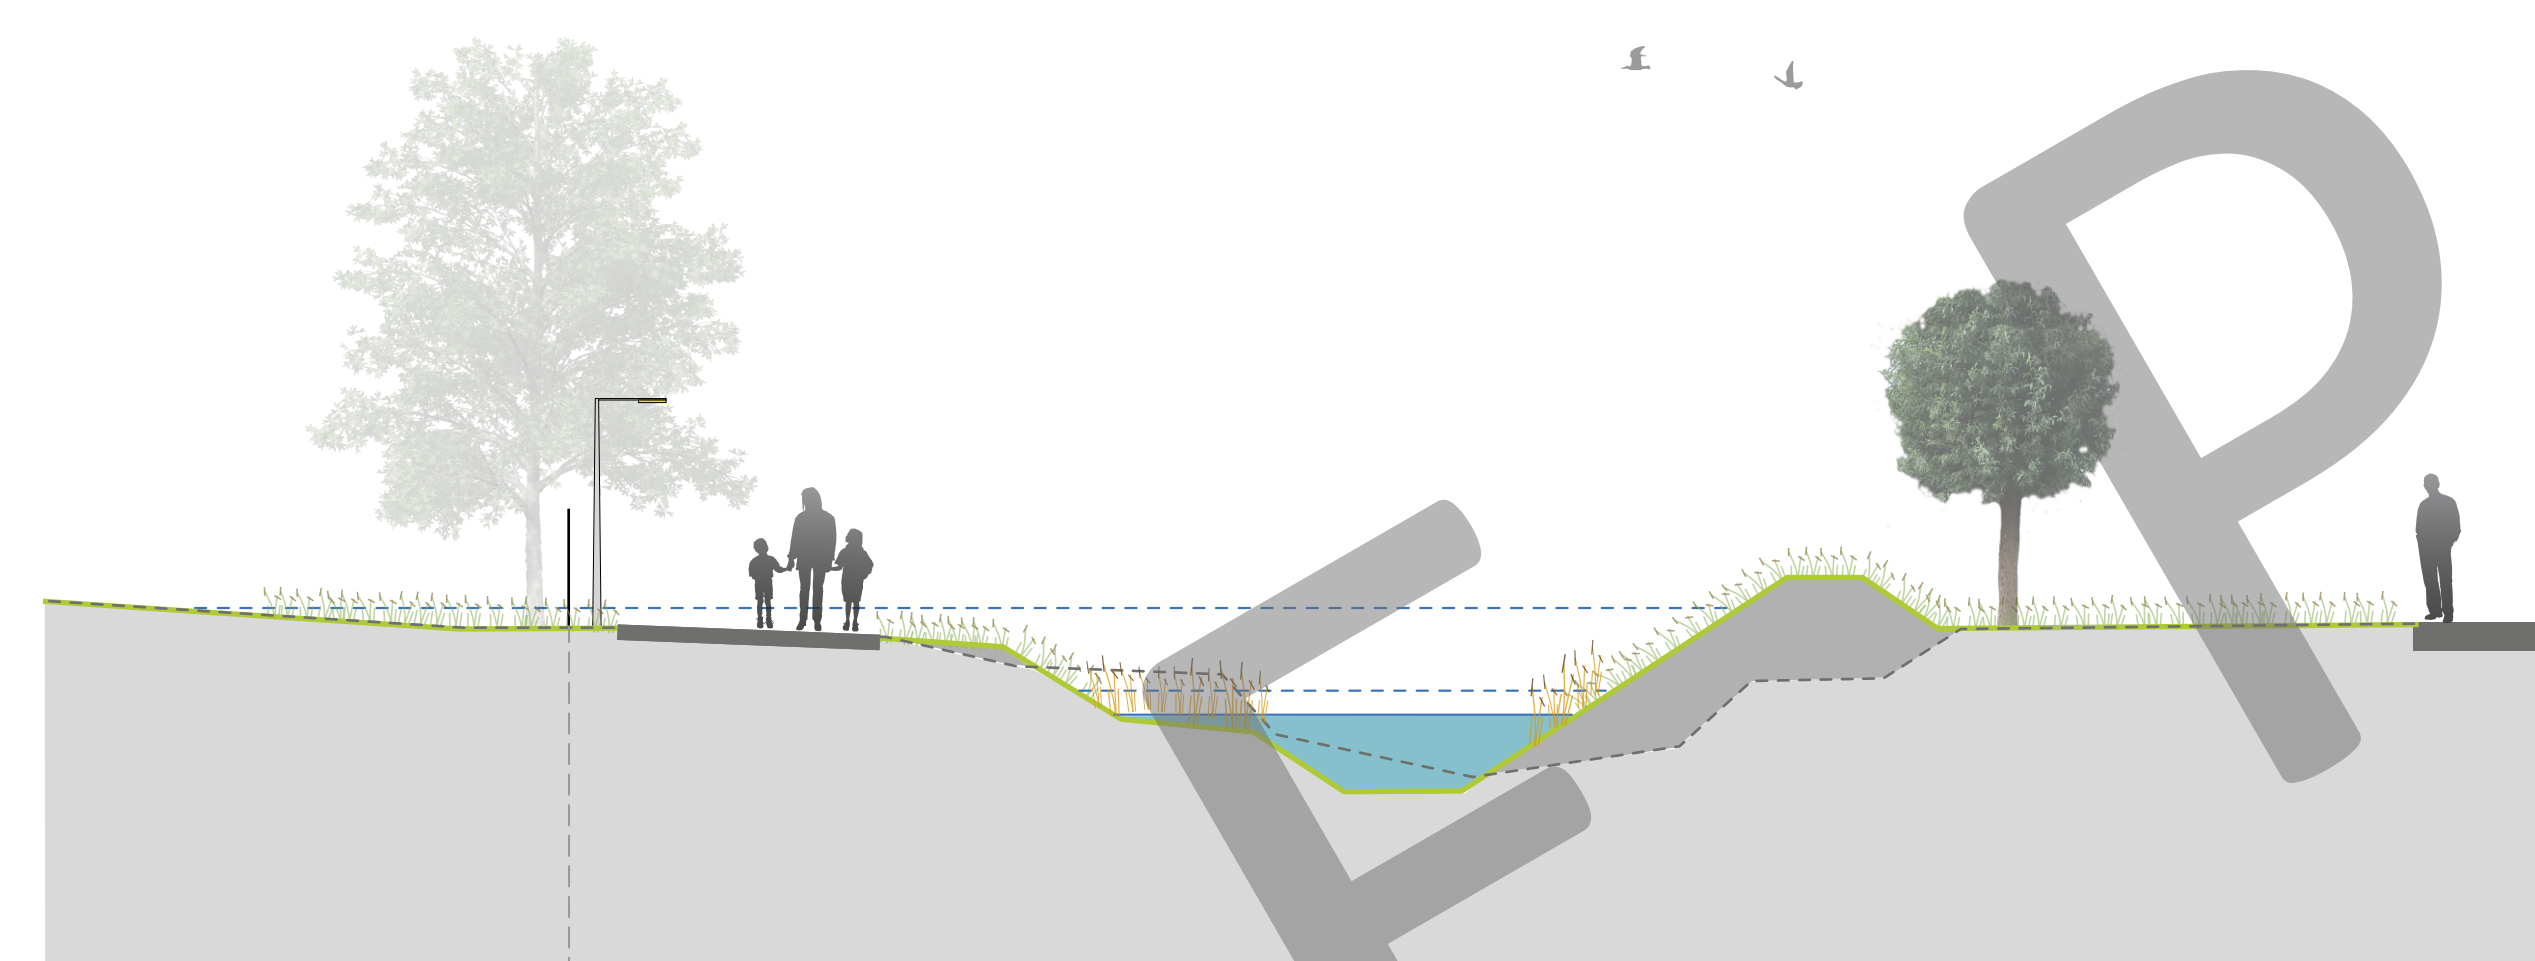


Barchemse Veengoot_profil 2_schetsontwerp

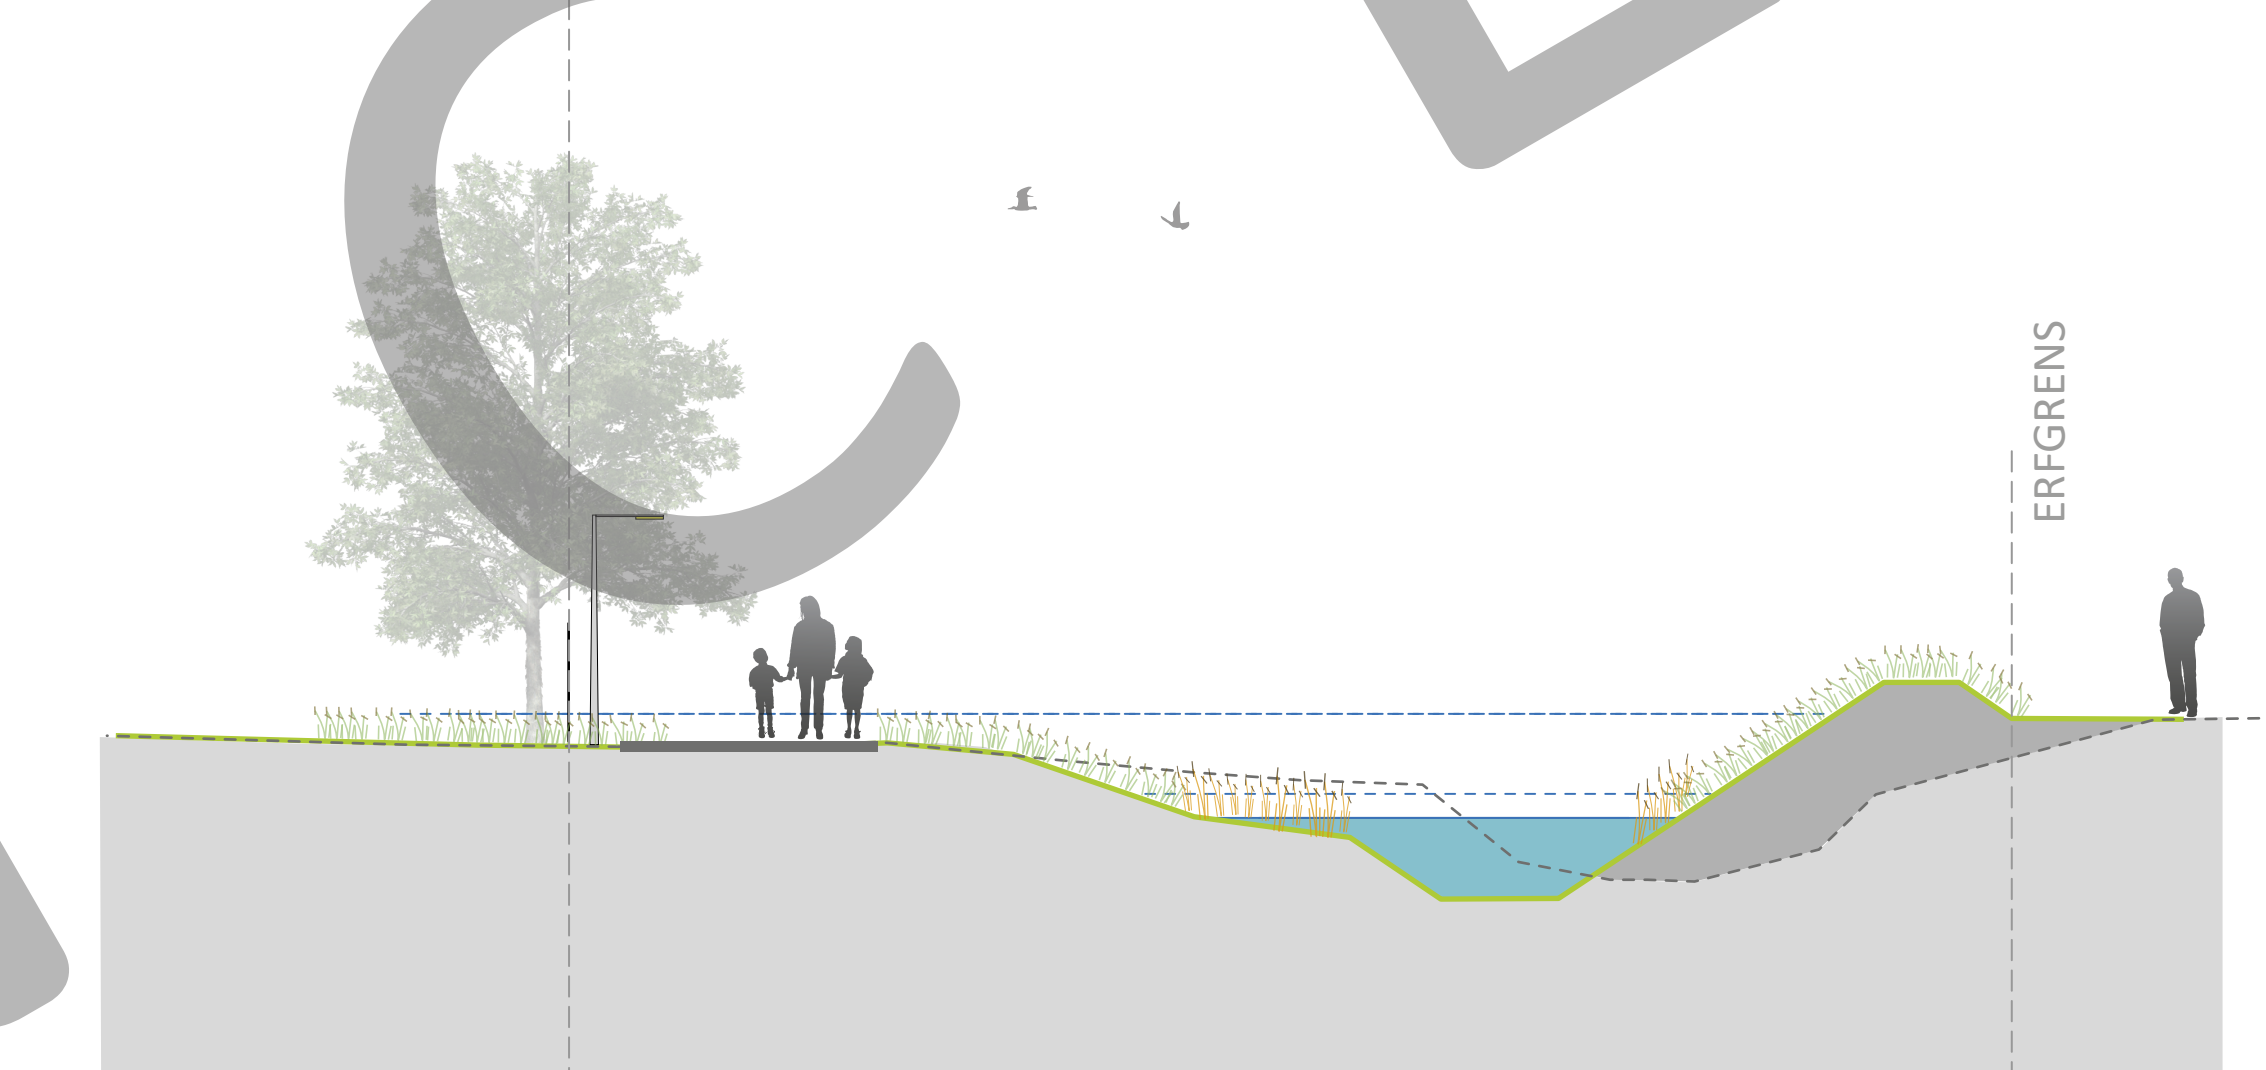


Barchemse Veengoot_profil 3_schetsontwerp

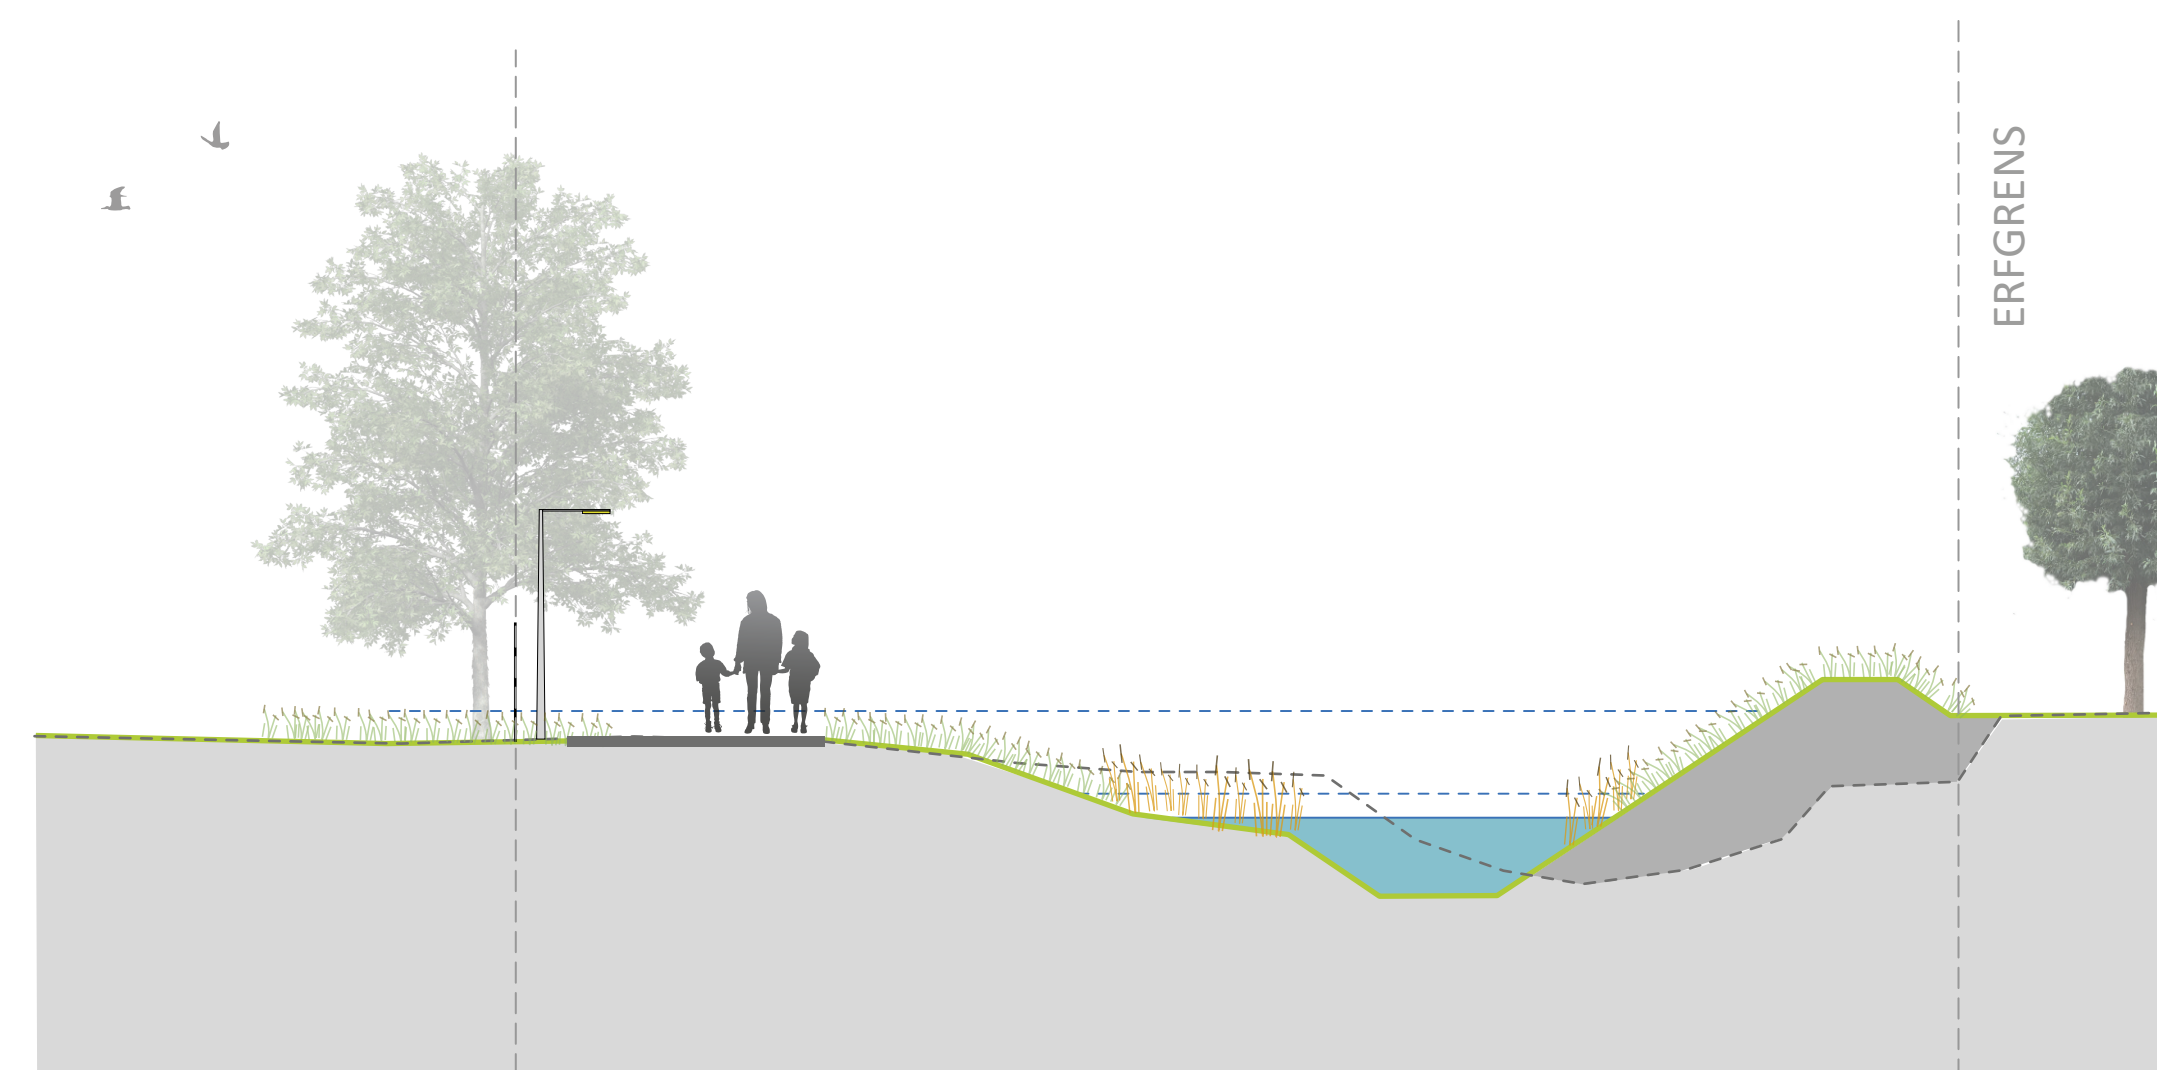

Barchemse Veengoot_profil 4_schetsontwerp

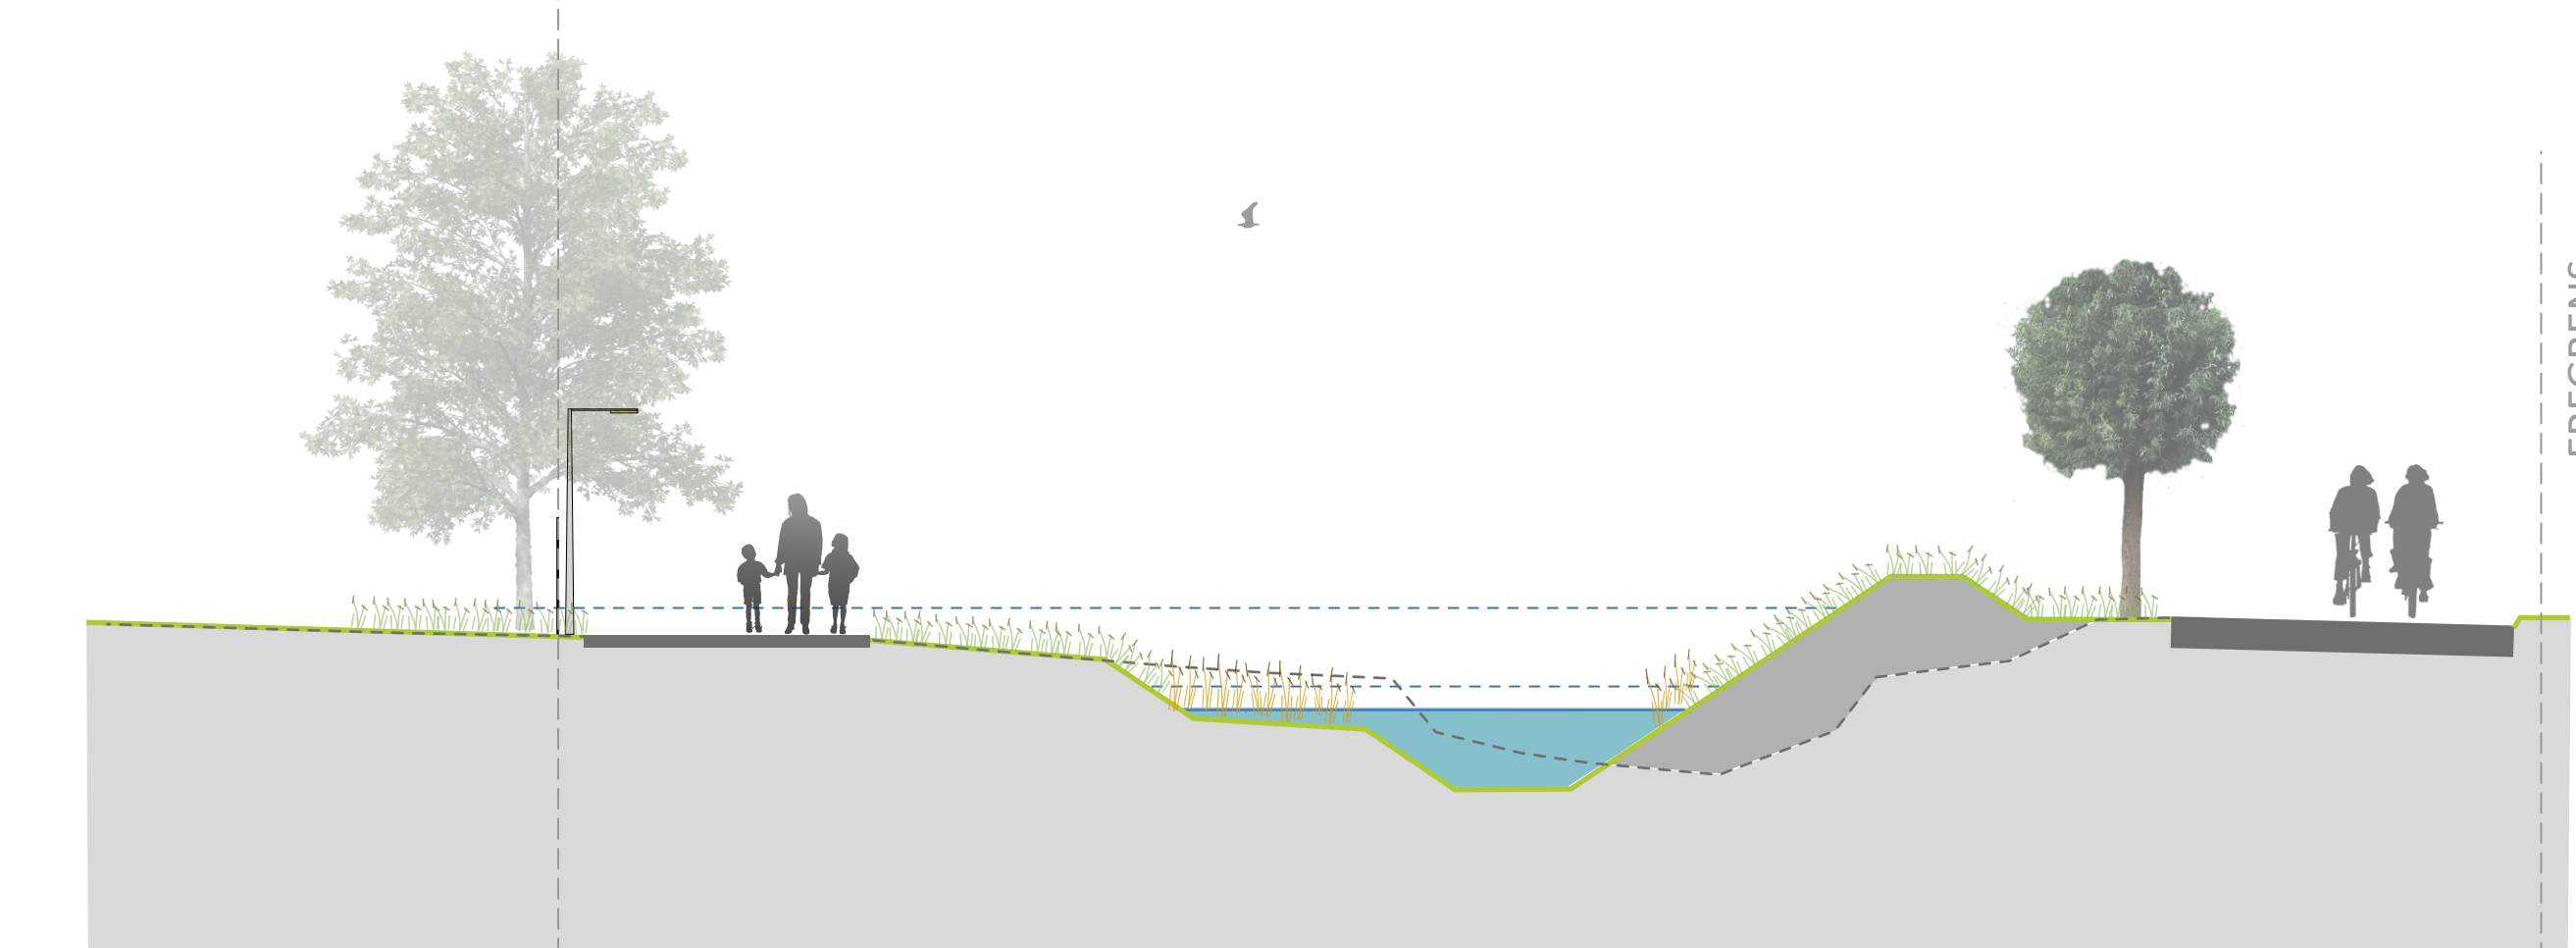

Barchemse Veengoot_profil 5_schetsontwerp

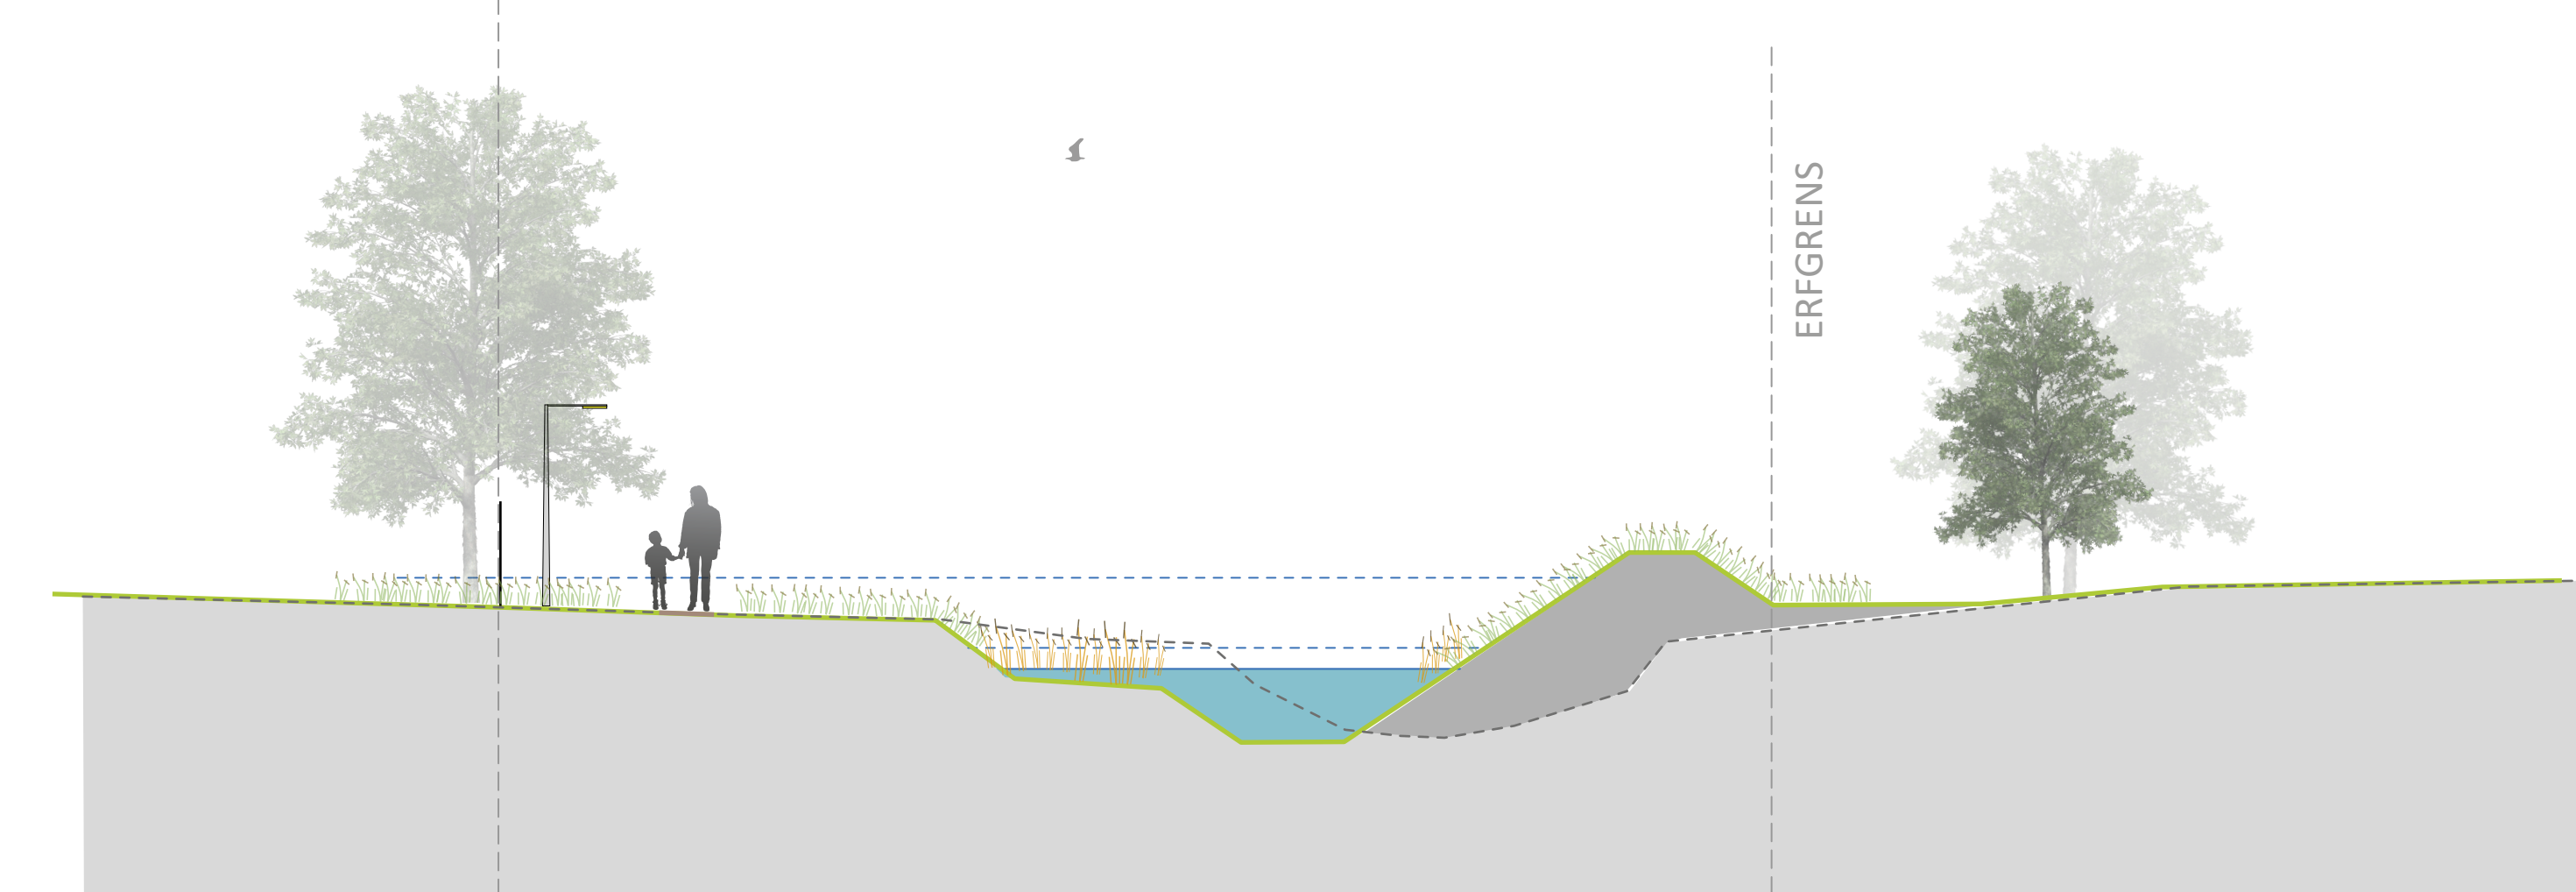

Barchemse Veengoot_profil 6_schetsontwerp

SCHETSONTWERP

12 FEBRUARI 2019

DEELGEBIED: BARCHEMSE VEENGOOT ZUID

PROFIELEN 1 T/M 6

PROFIELEN SCHAAAL 1:100

- huidig profiel
- nieuw profiel
- aan te vullen grond

SITUATIE SCHAAAL 1:500

NIEUWE BEEK EN BARCHEMSE VEENGOOT LOCHEM

Waterschap Rijn en IJssel

WATERBEHEER: VEILIG EN OP MAAT

Gemeente Lochem

land schapper

STICHTING Welzijn LOCHEM

ARCADIS