





SCHETSONTWERP
12 FEBRUARI 2019

DEELGEBIED: BARCHEMSE VEENGOOT ZUID


PROFIELEN 7 T/M 12

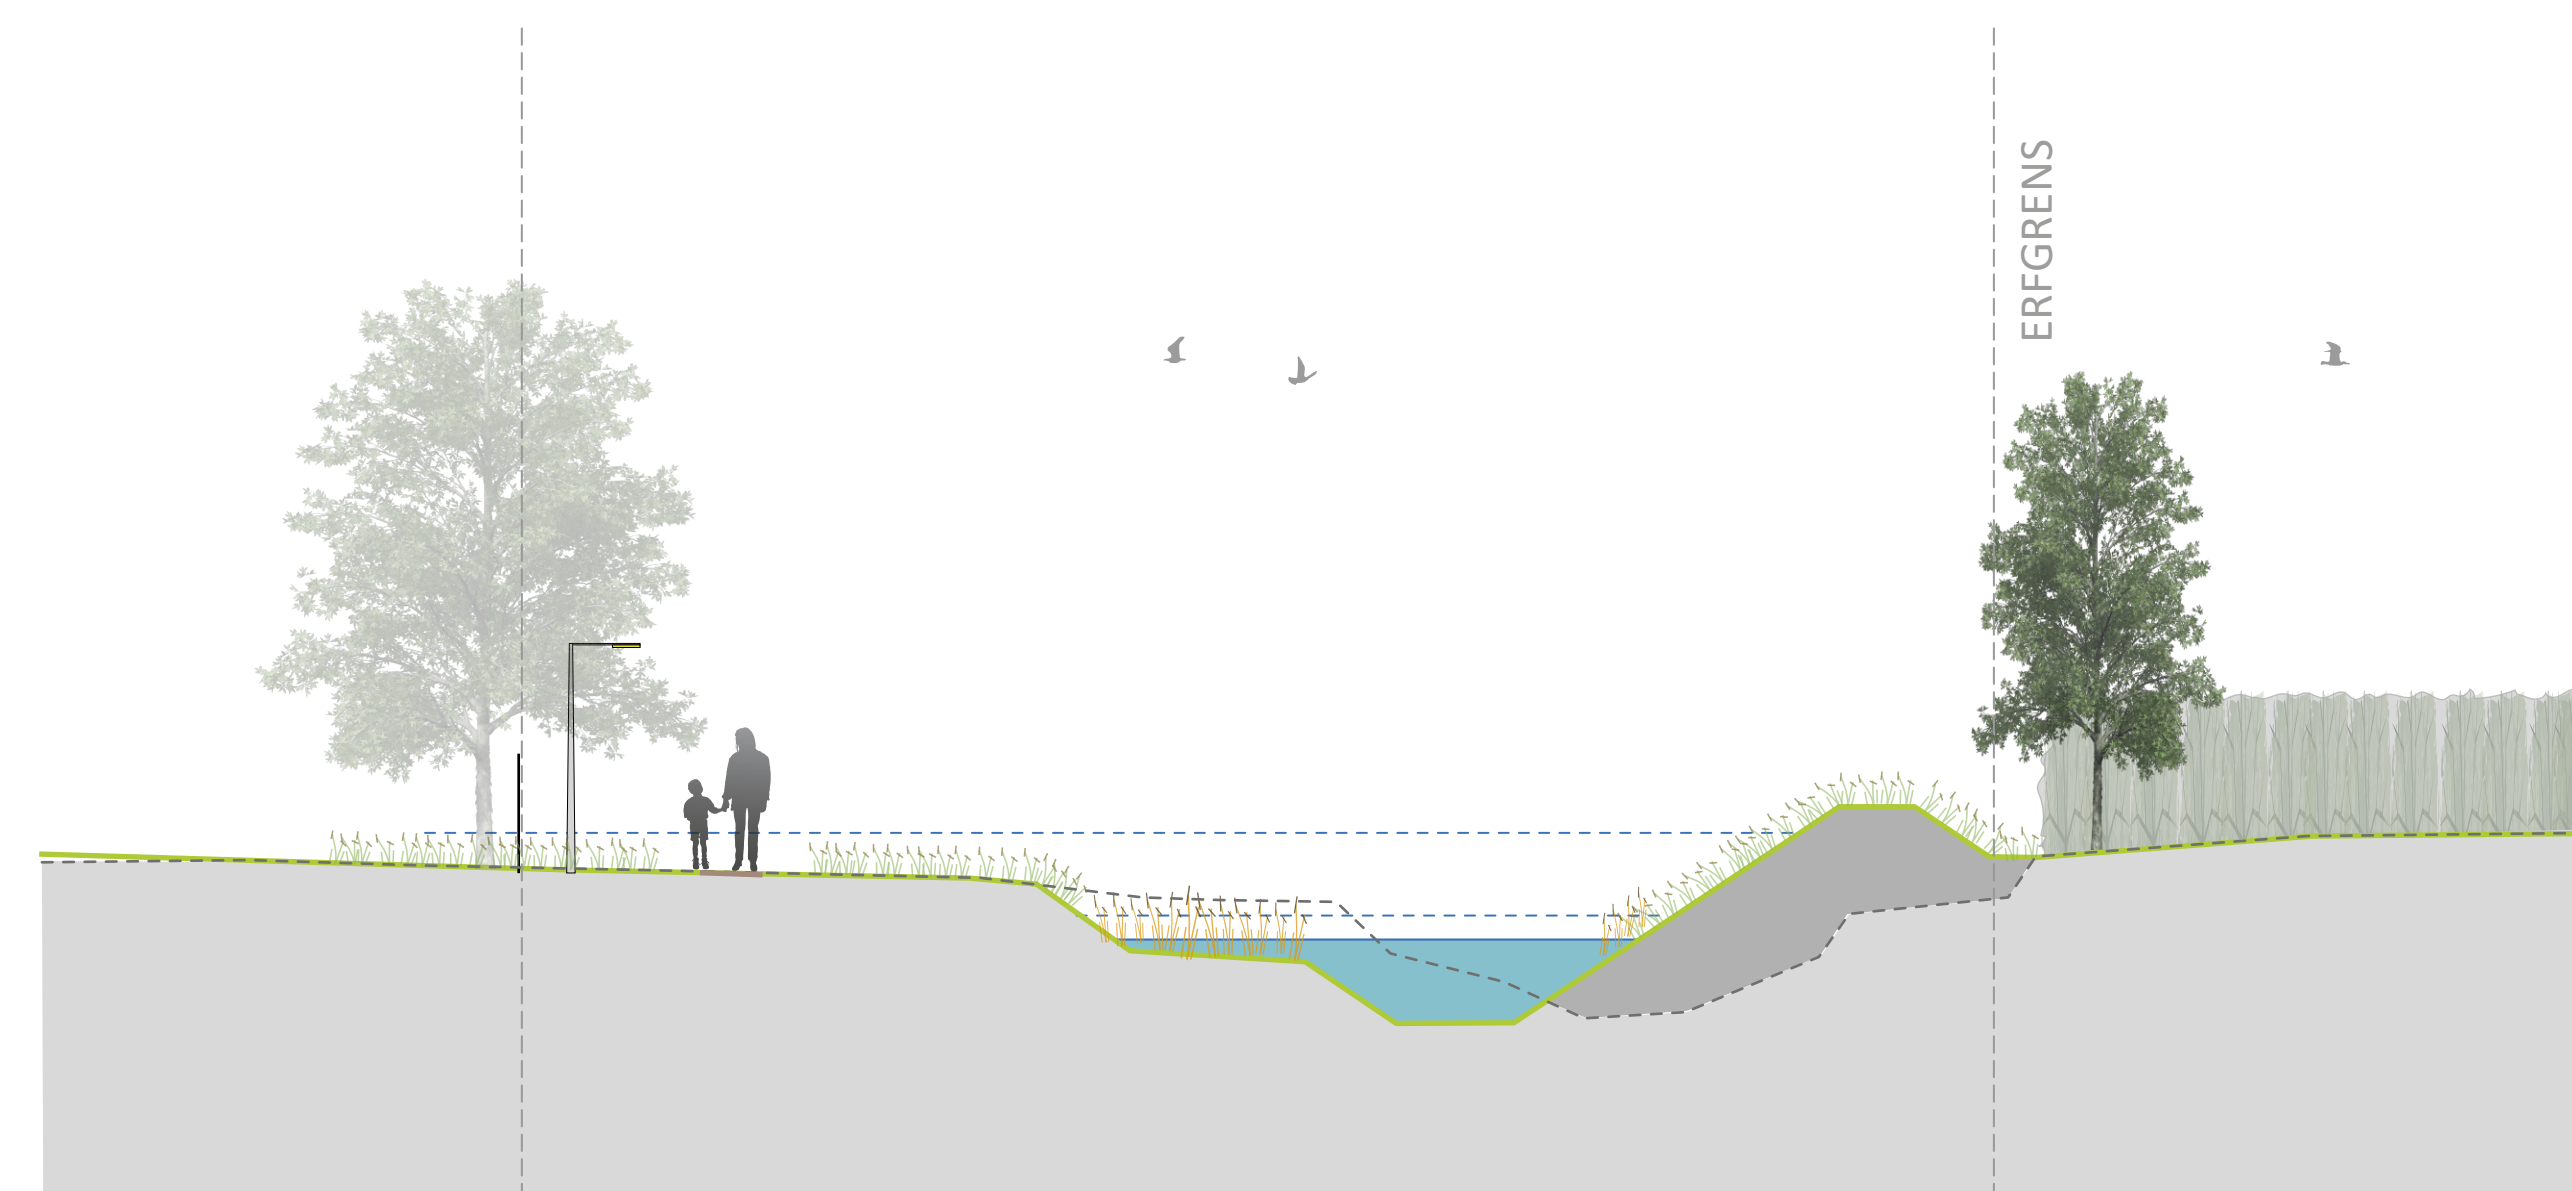


Barchemse Veengoot_profiel 7_schetsontwerp

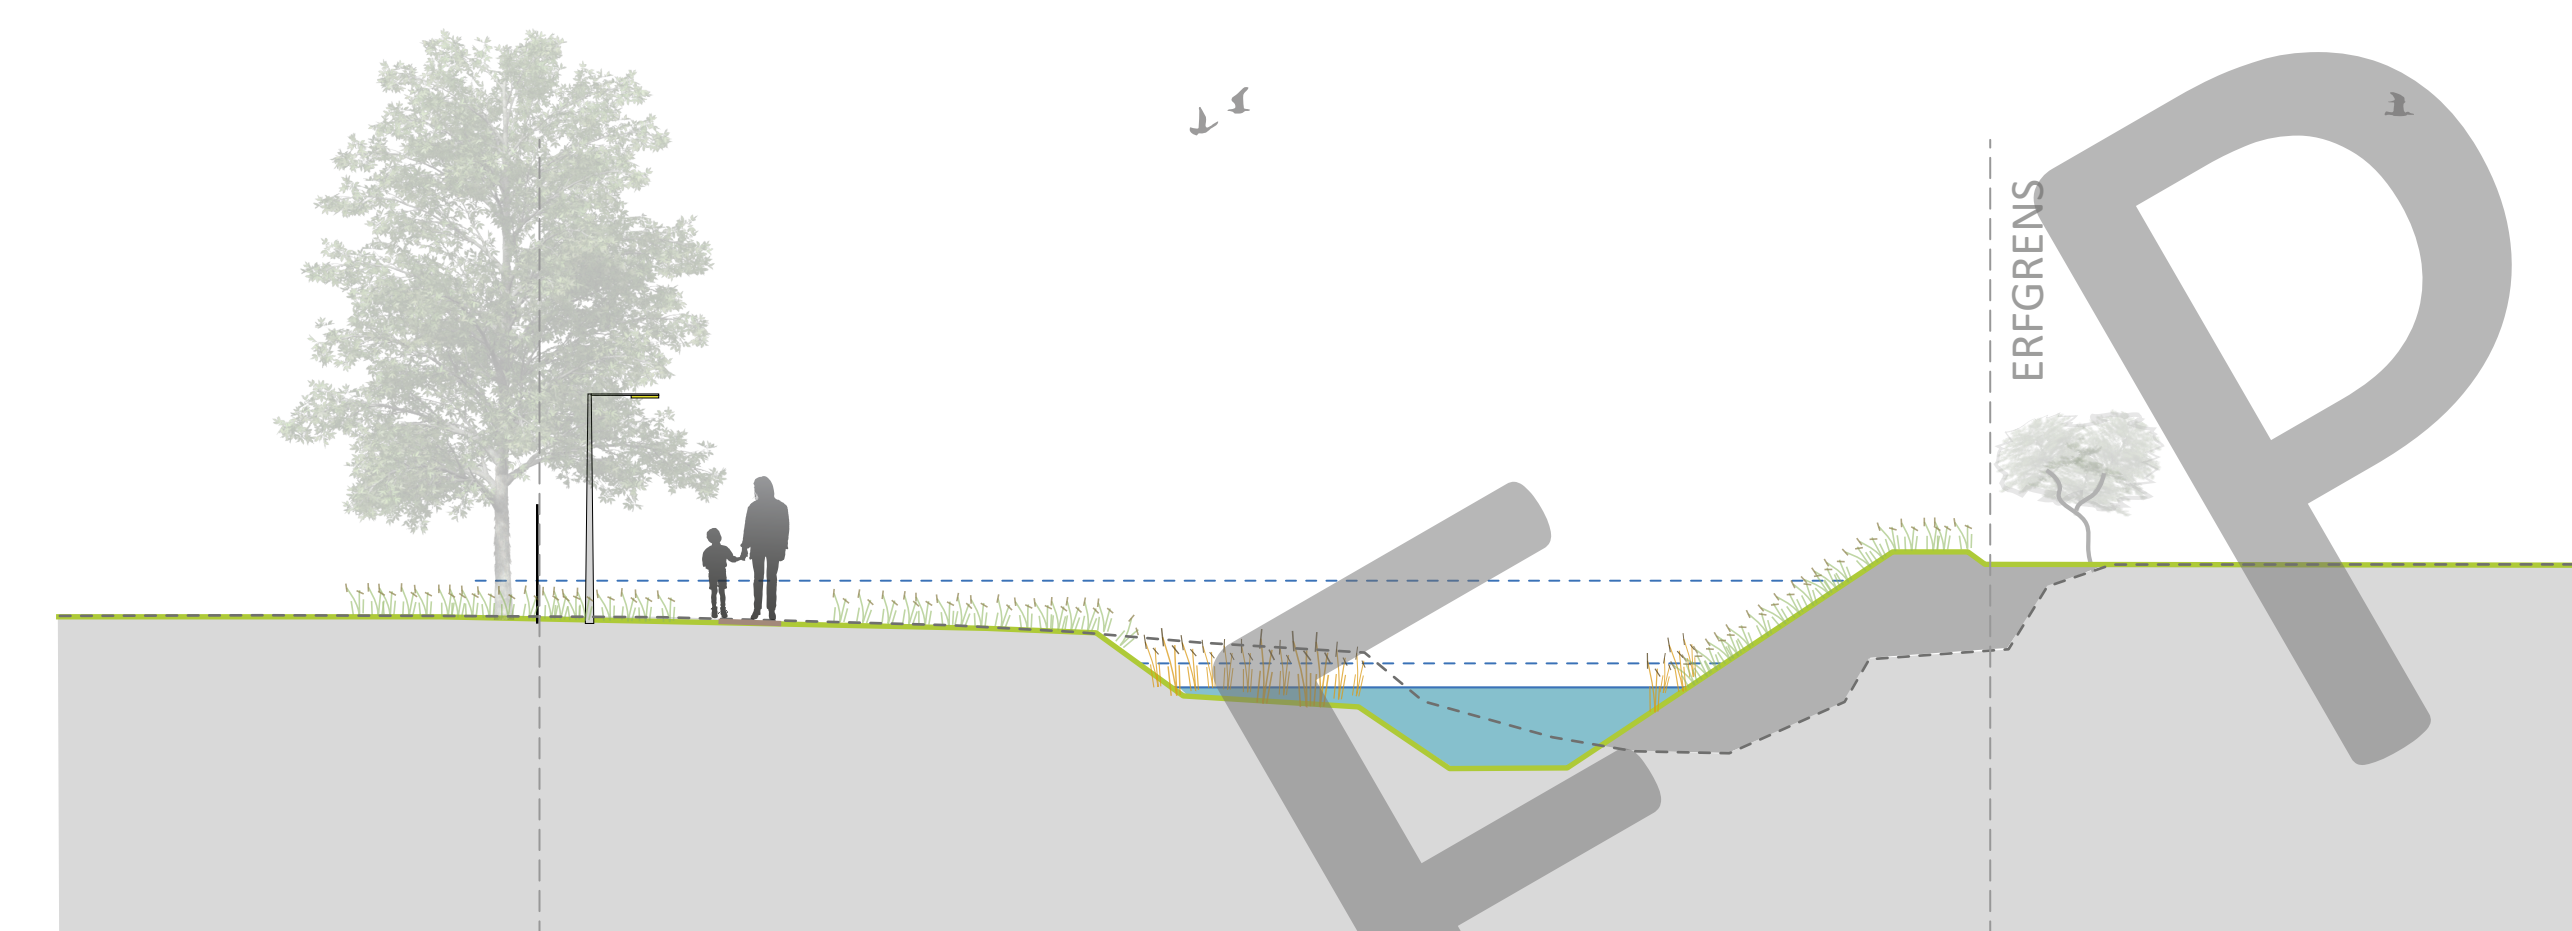


Barchemse Veengoot_profiel 8_schetsontwerp

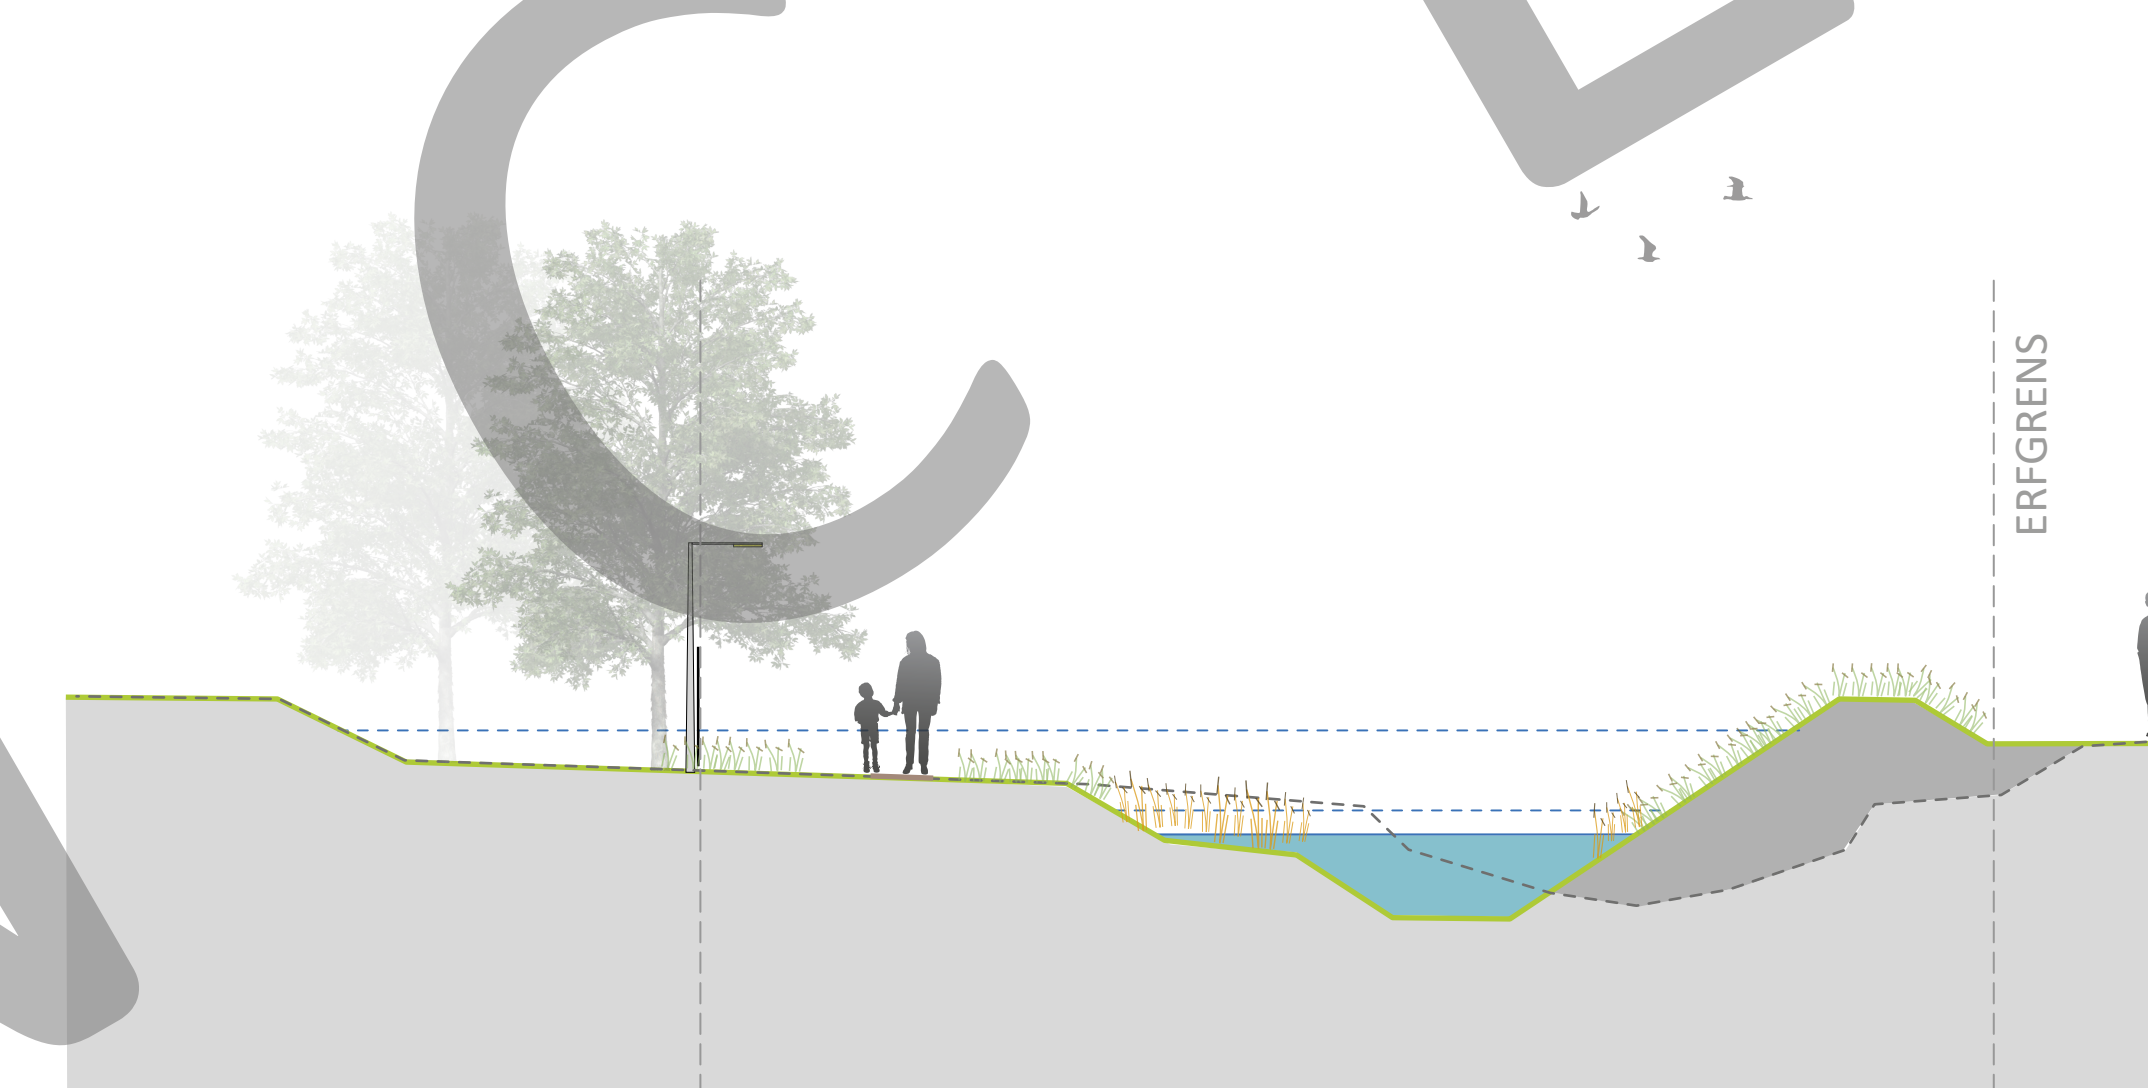


Barchemse Veengoot_profiel 9_schetsontwerp

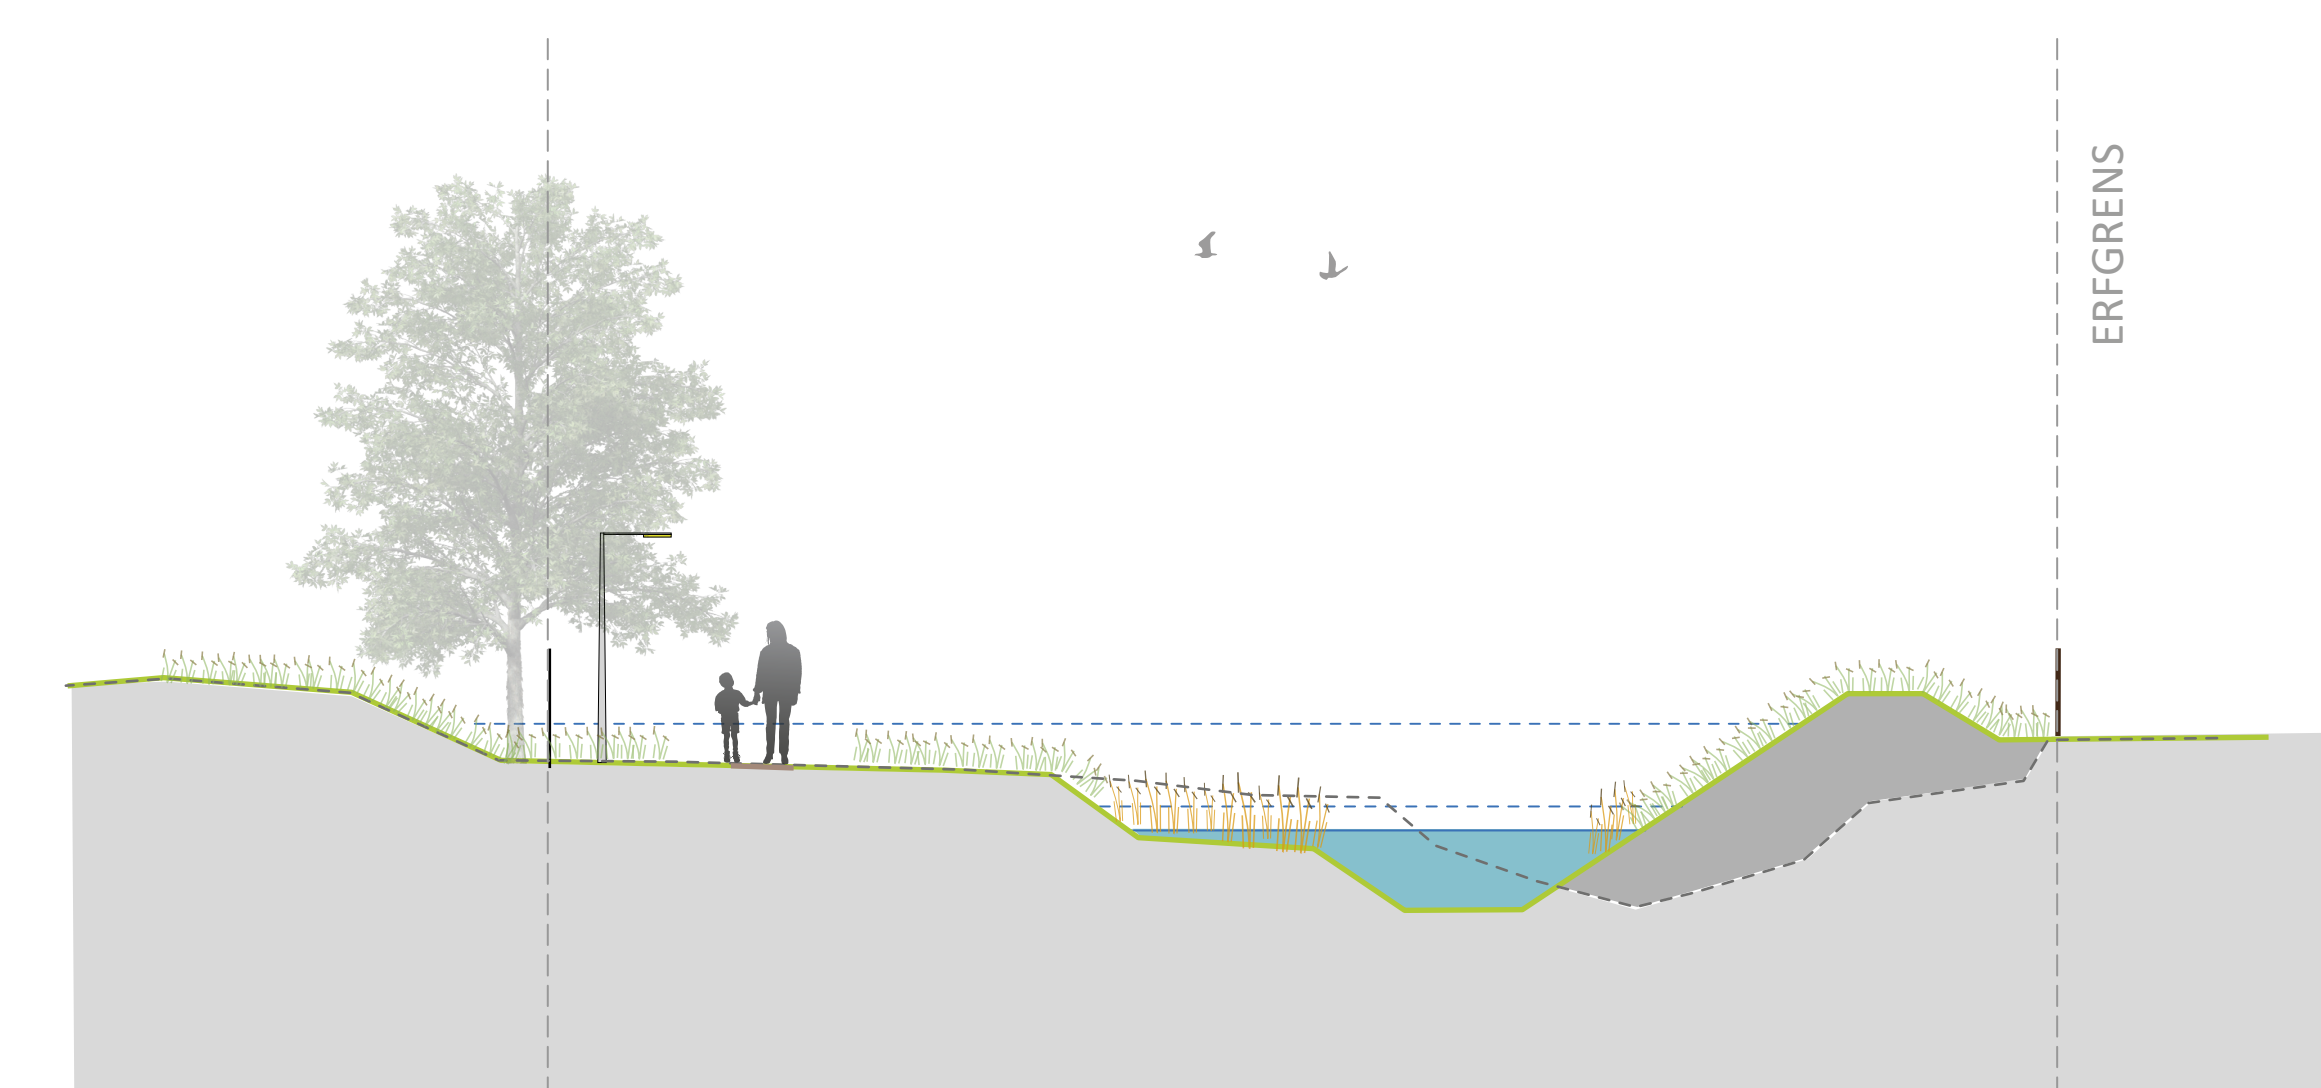

Barchemse Veengoot_profiel 10_schetsontwerp

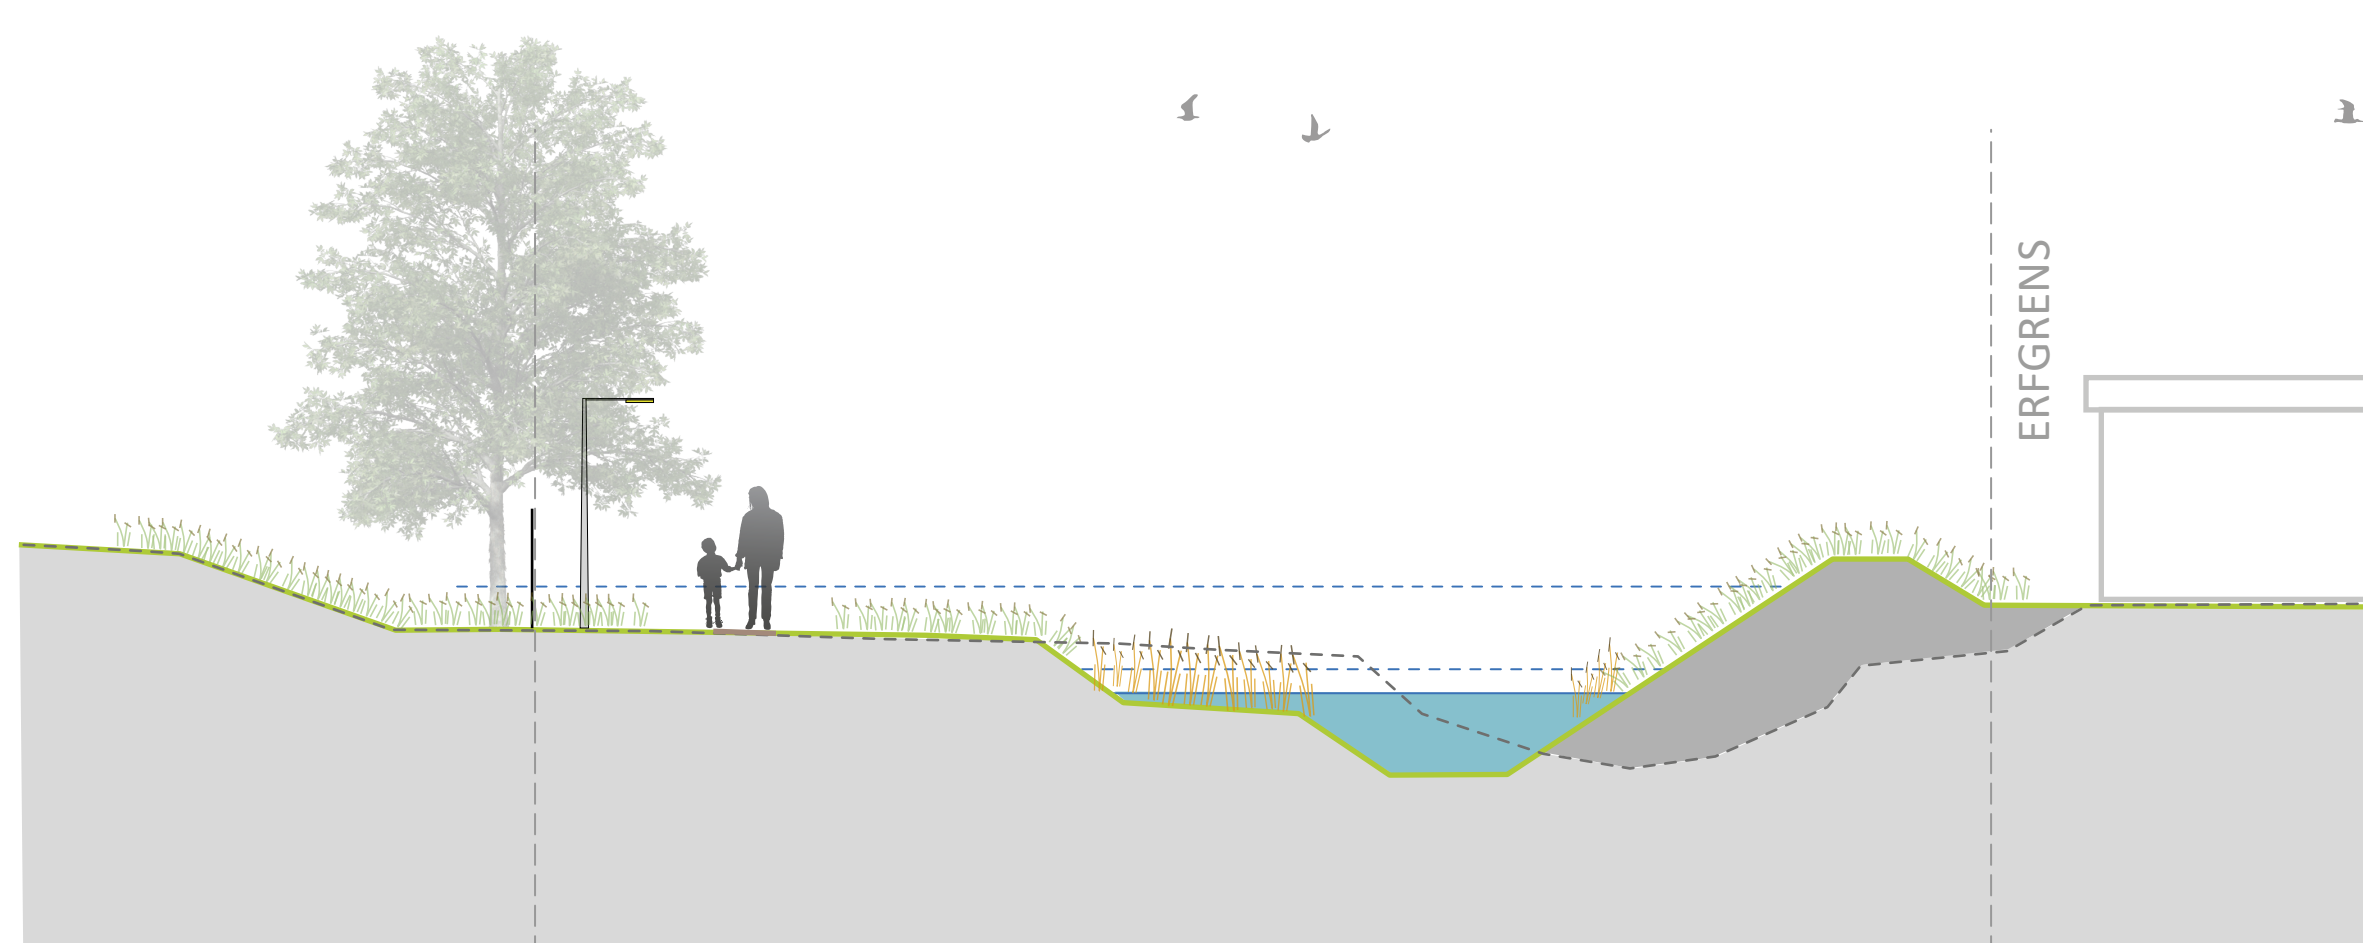

Barchemse Veengoot_profiel 11_schetsontwerp

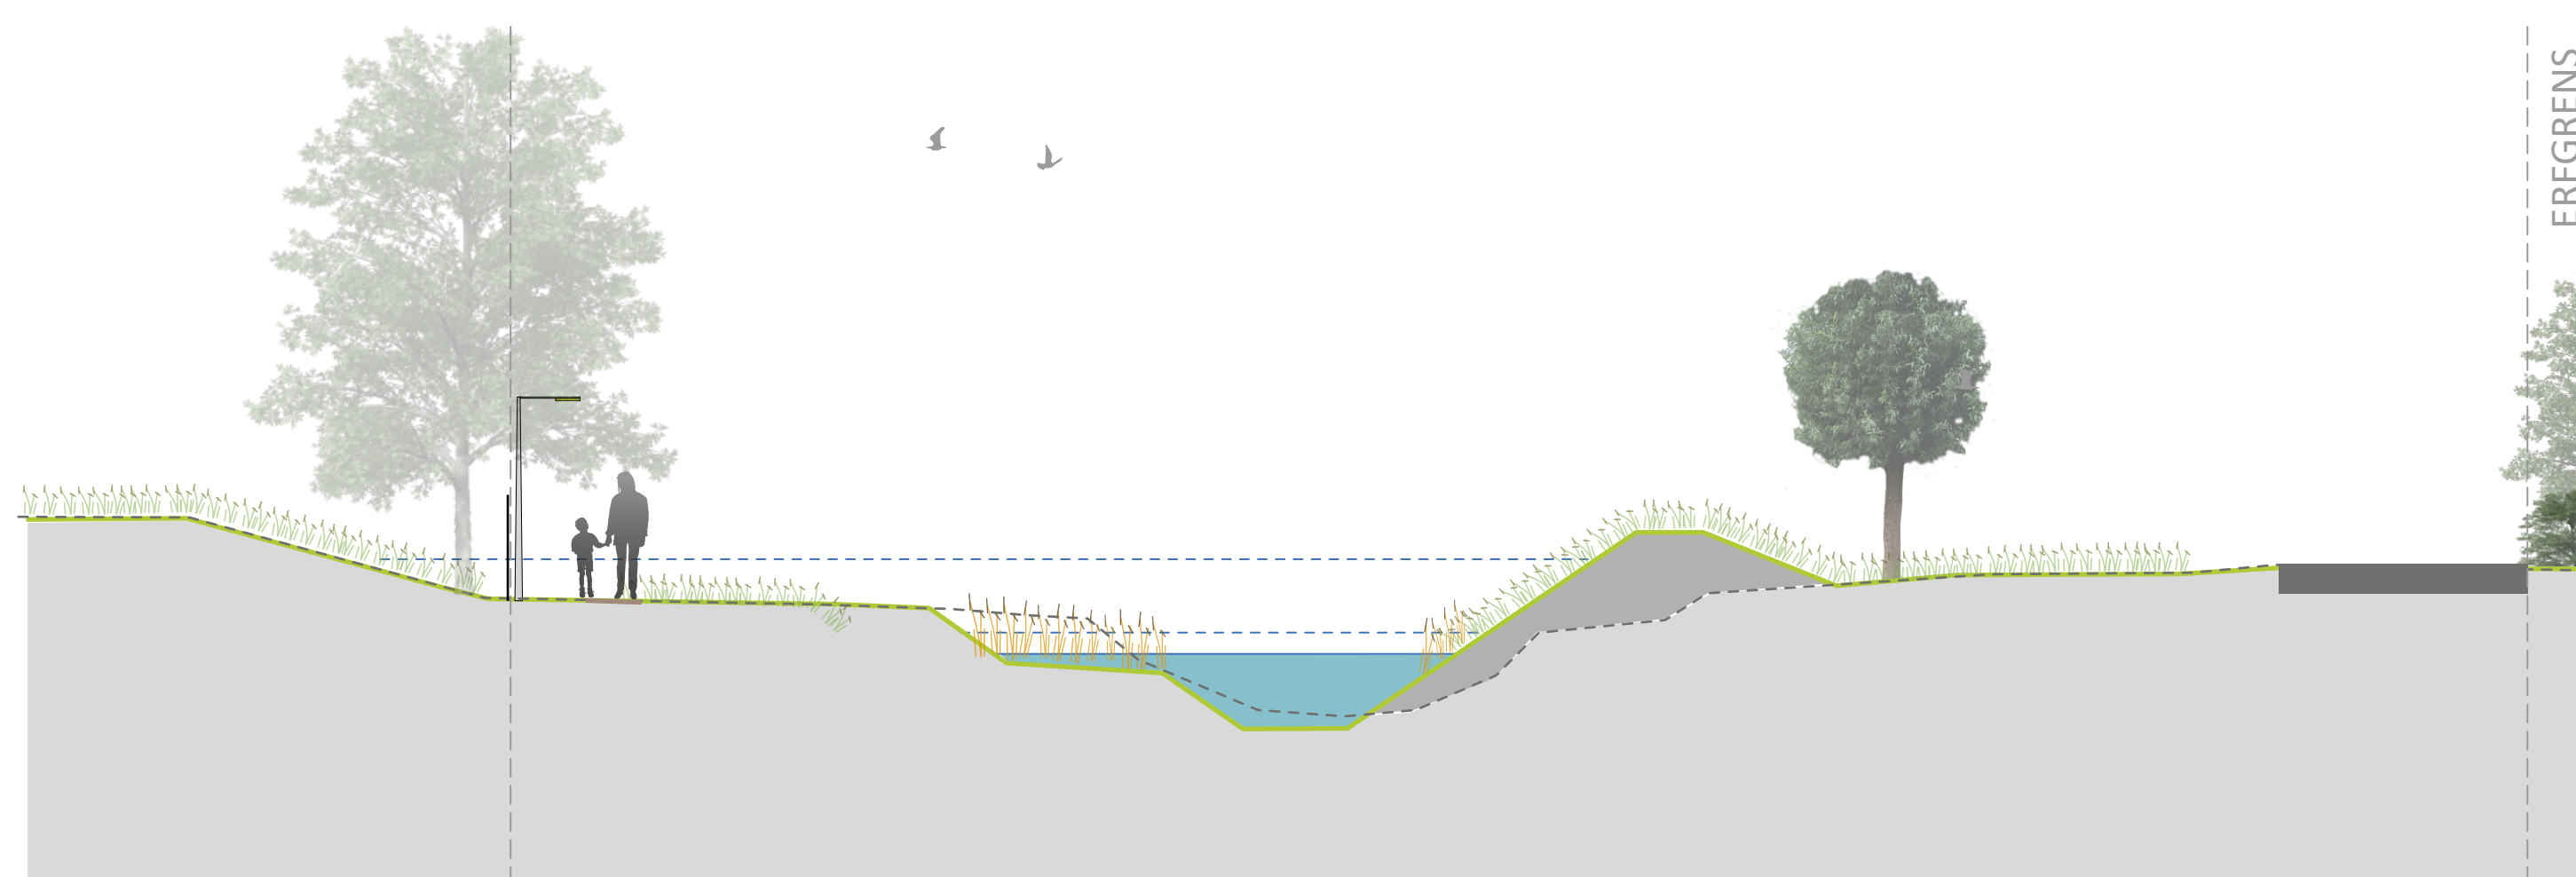

Barchemse Veengoot_profiel 12_schetsontwerp

PROFIELEN SCHAAAL 1:100

- huidige profiel
- nieuw profiel
- aan te vullen grond

SITUATIE SCHAAAL 1:500

NIEUWE BEEK EN BARCHEMSE VEENGOOT LOCHEM

Waterschap  Rijn en IJssel

WATERBEHEER: VEILIG EN OP MAAT

 Gemeente Lochem

 de land schapper

 STICHTING Welzijn LOCHEM

 ARCADIS