





DP C

DP23-1


ONGEWIJZIGDE PROFIELEN SCHAAL 1:100 _ 30 NOVEMBER 2016

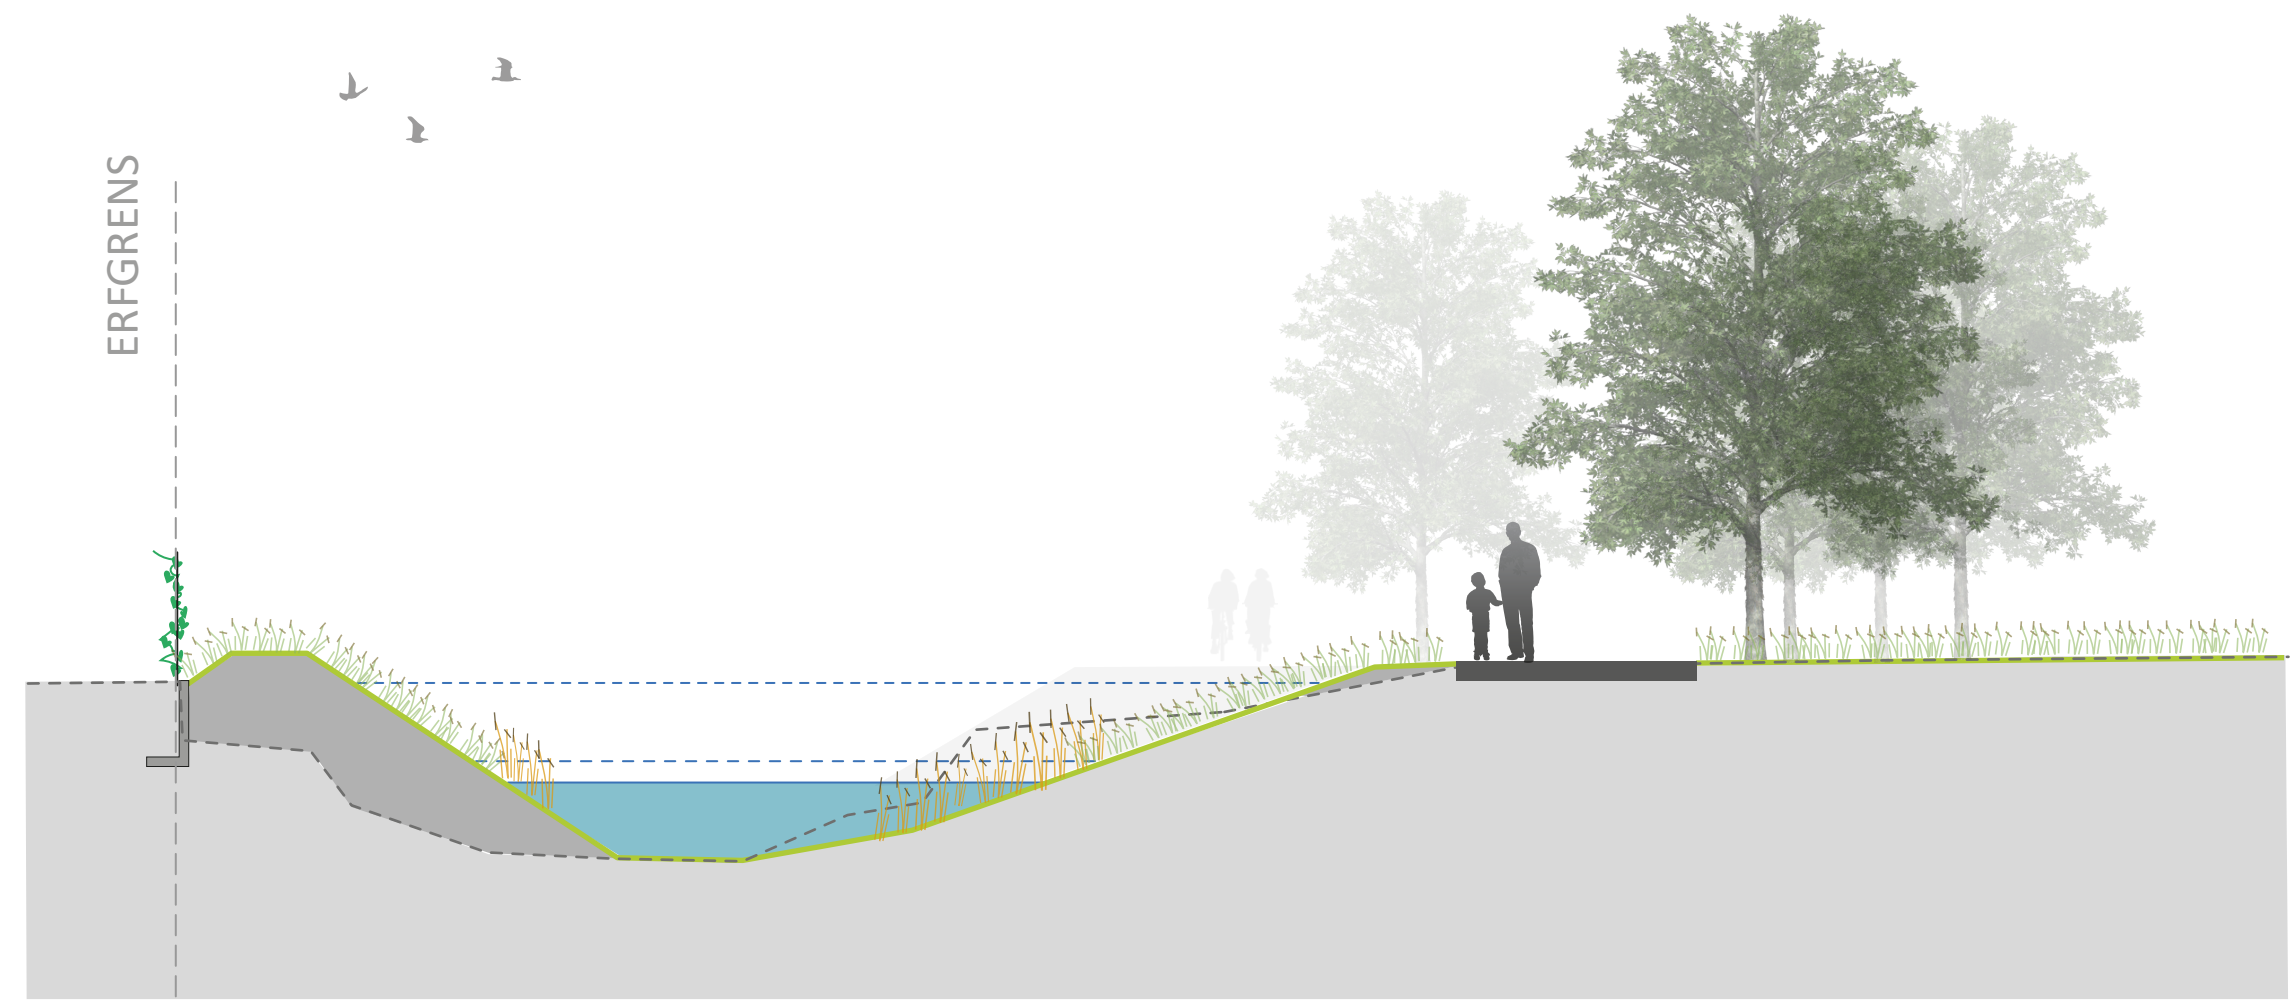


Nieuwe beek_profiel 17_schetsontwerp

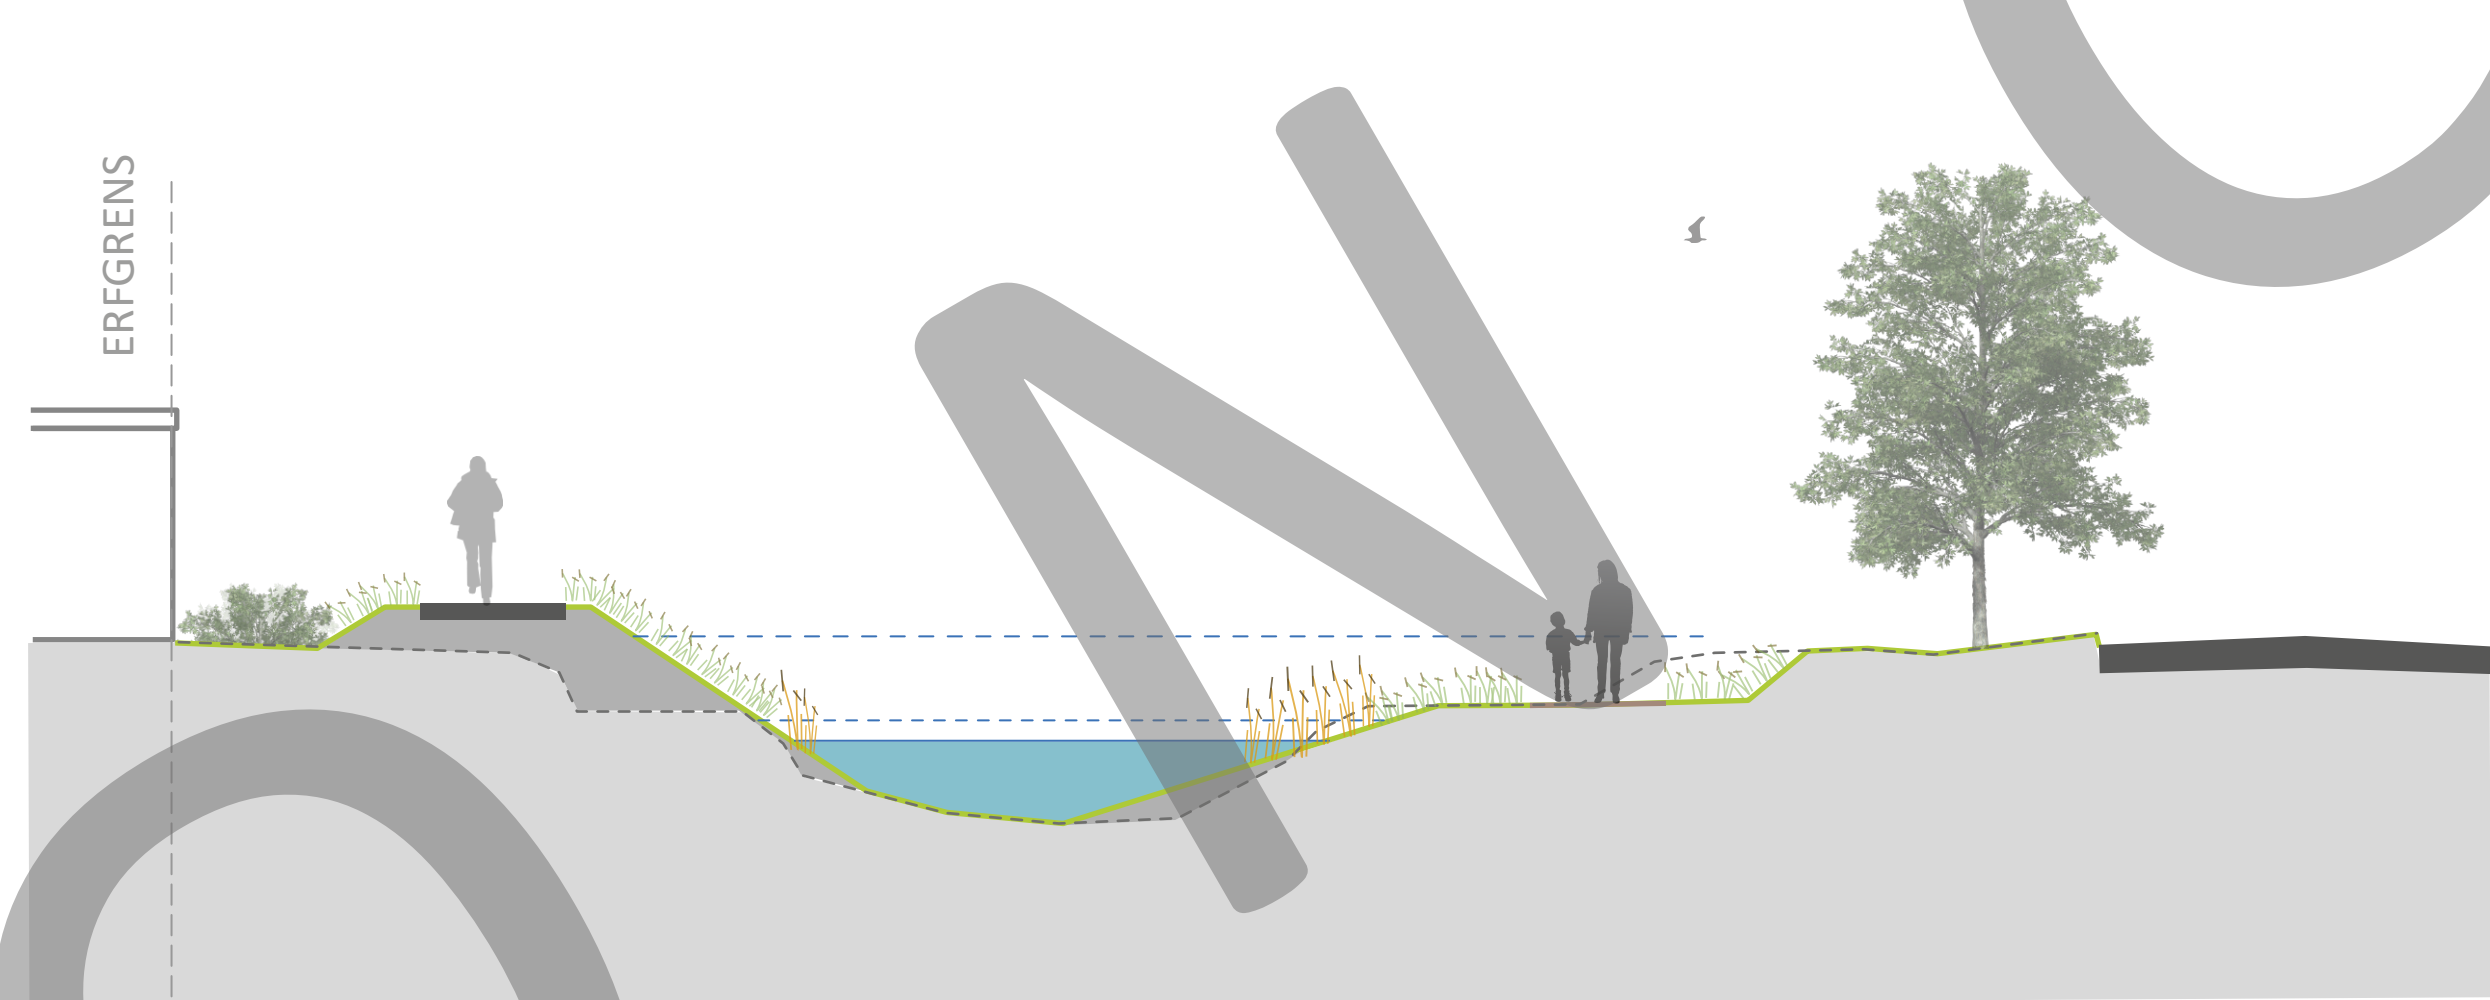


Nieuwe beek_profiel 20_schetsontwerp

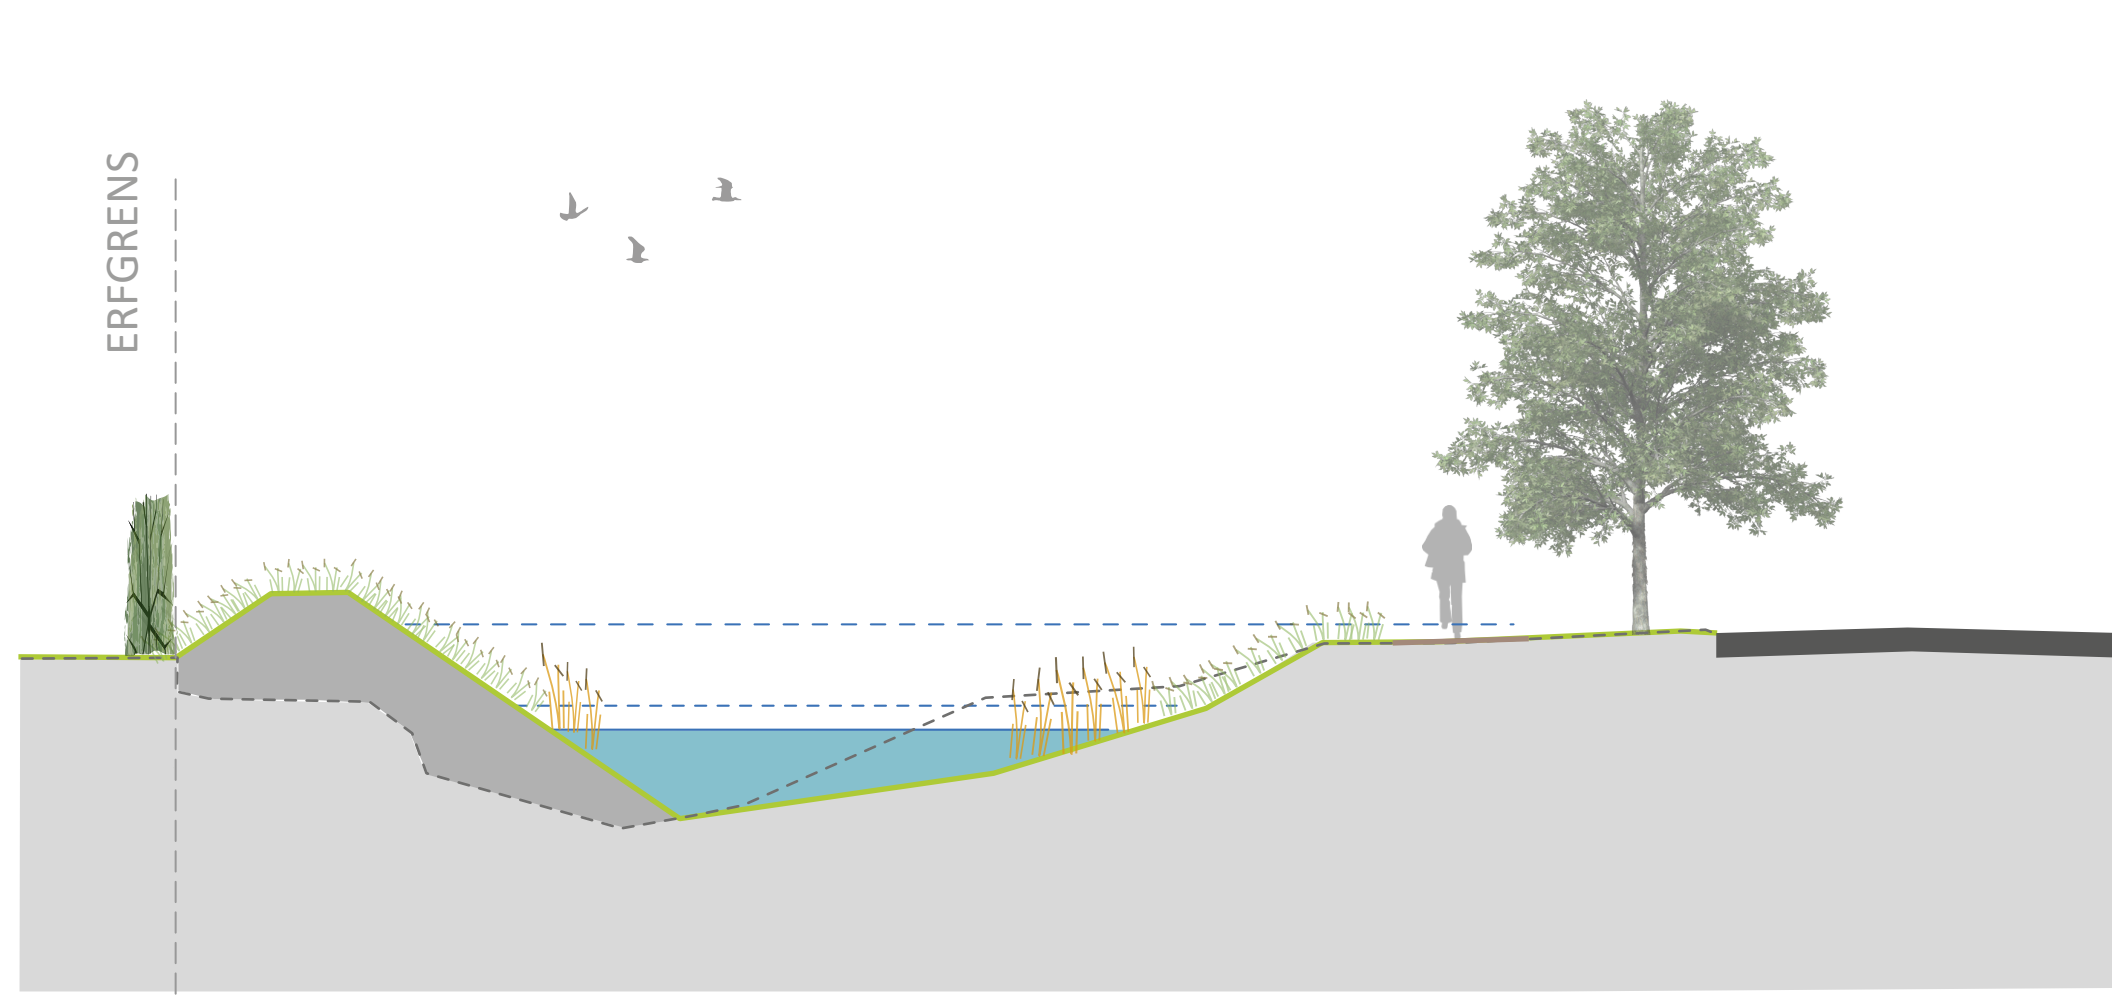


Nieuwe beek_profiel 23_schetsontwerp

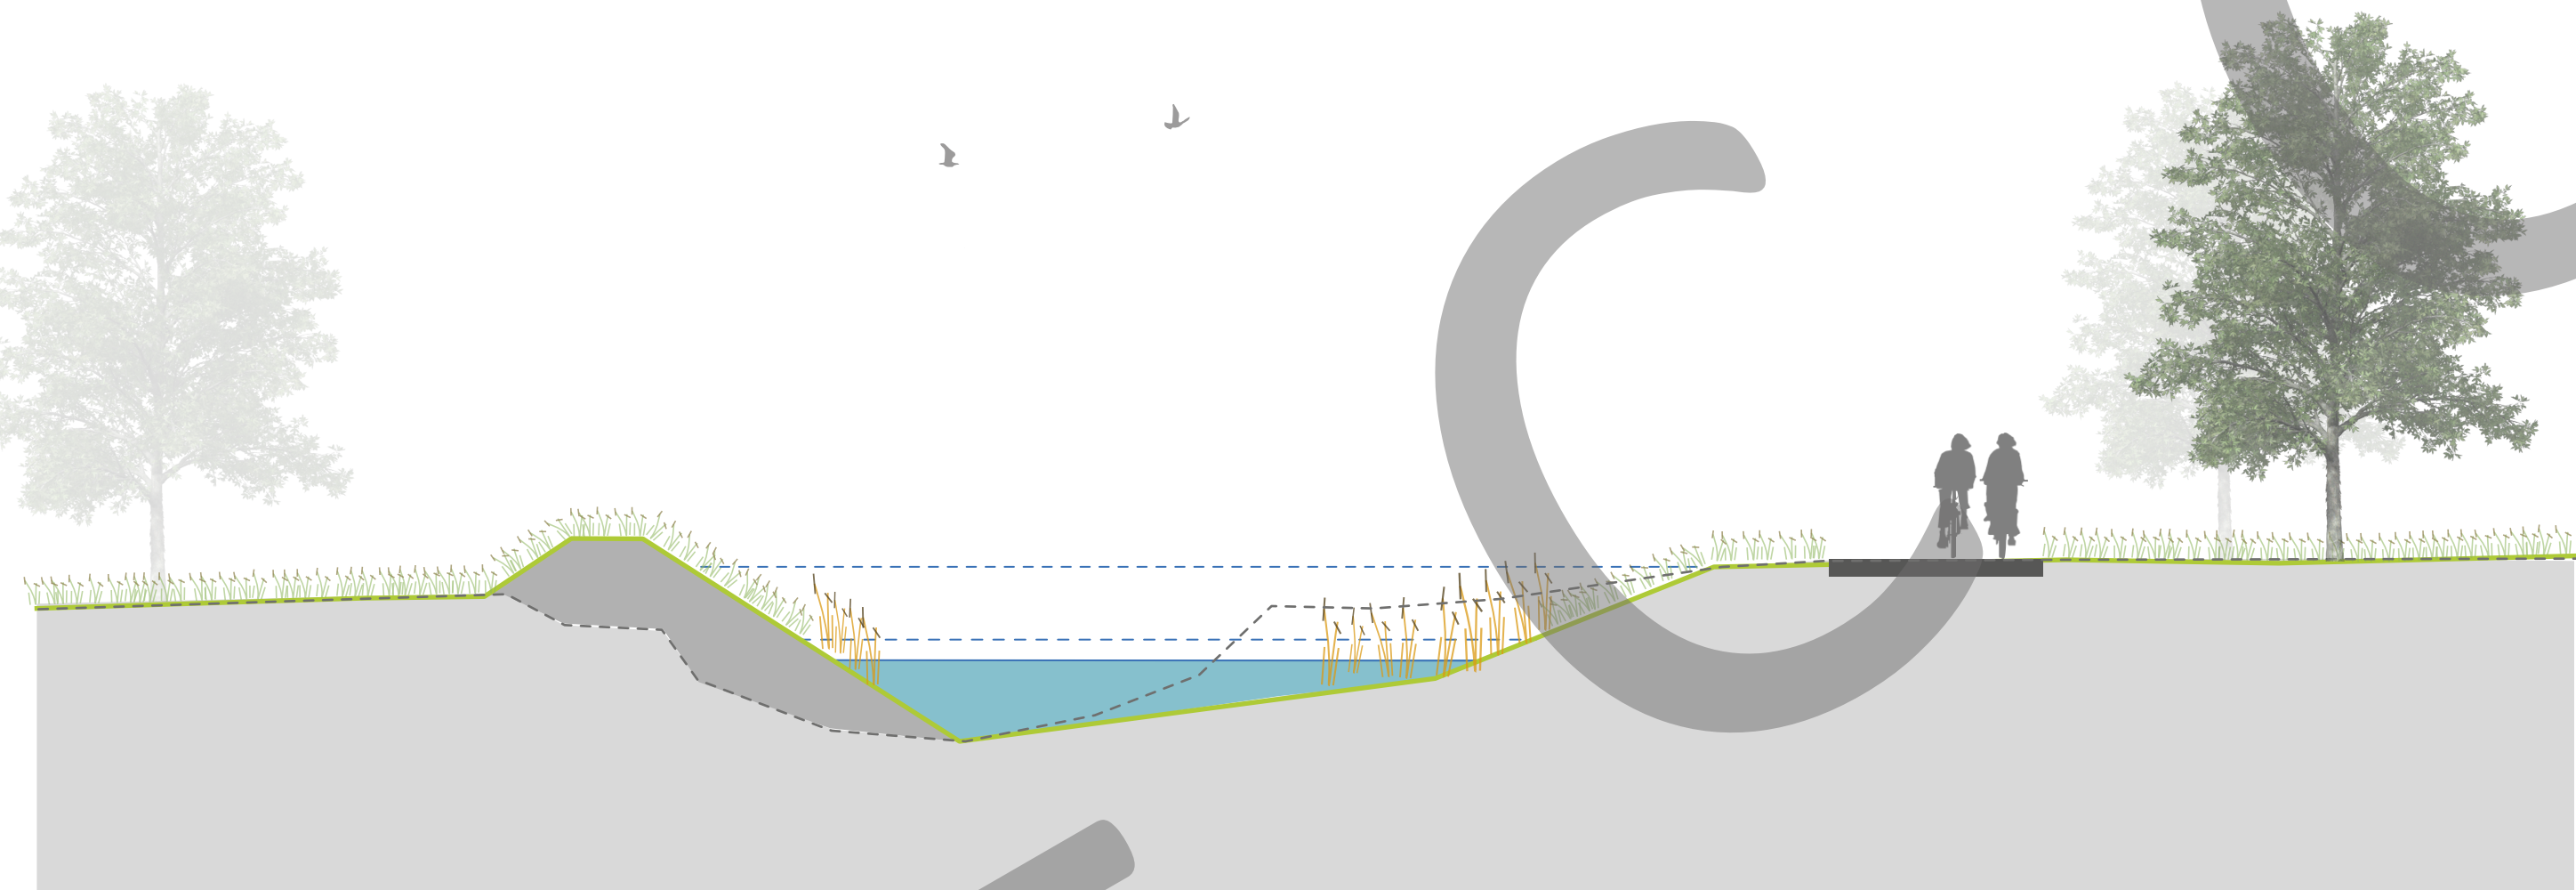


Nieuwe beek_profiel 18_schetsontwerp

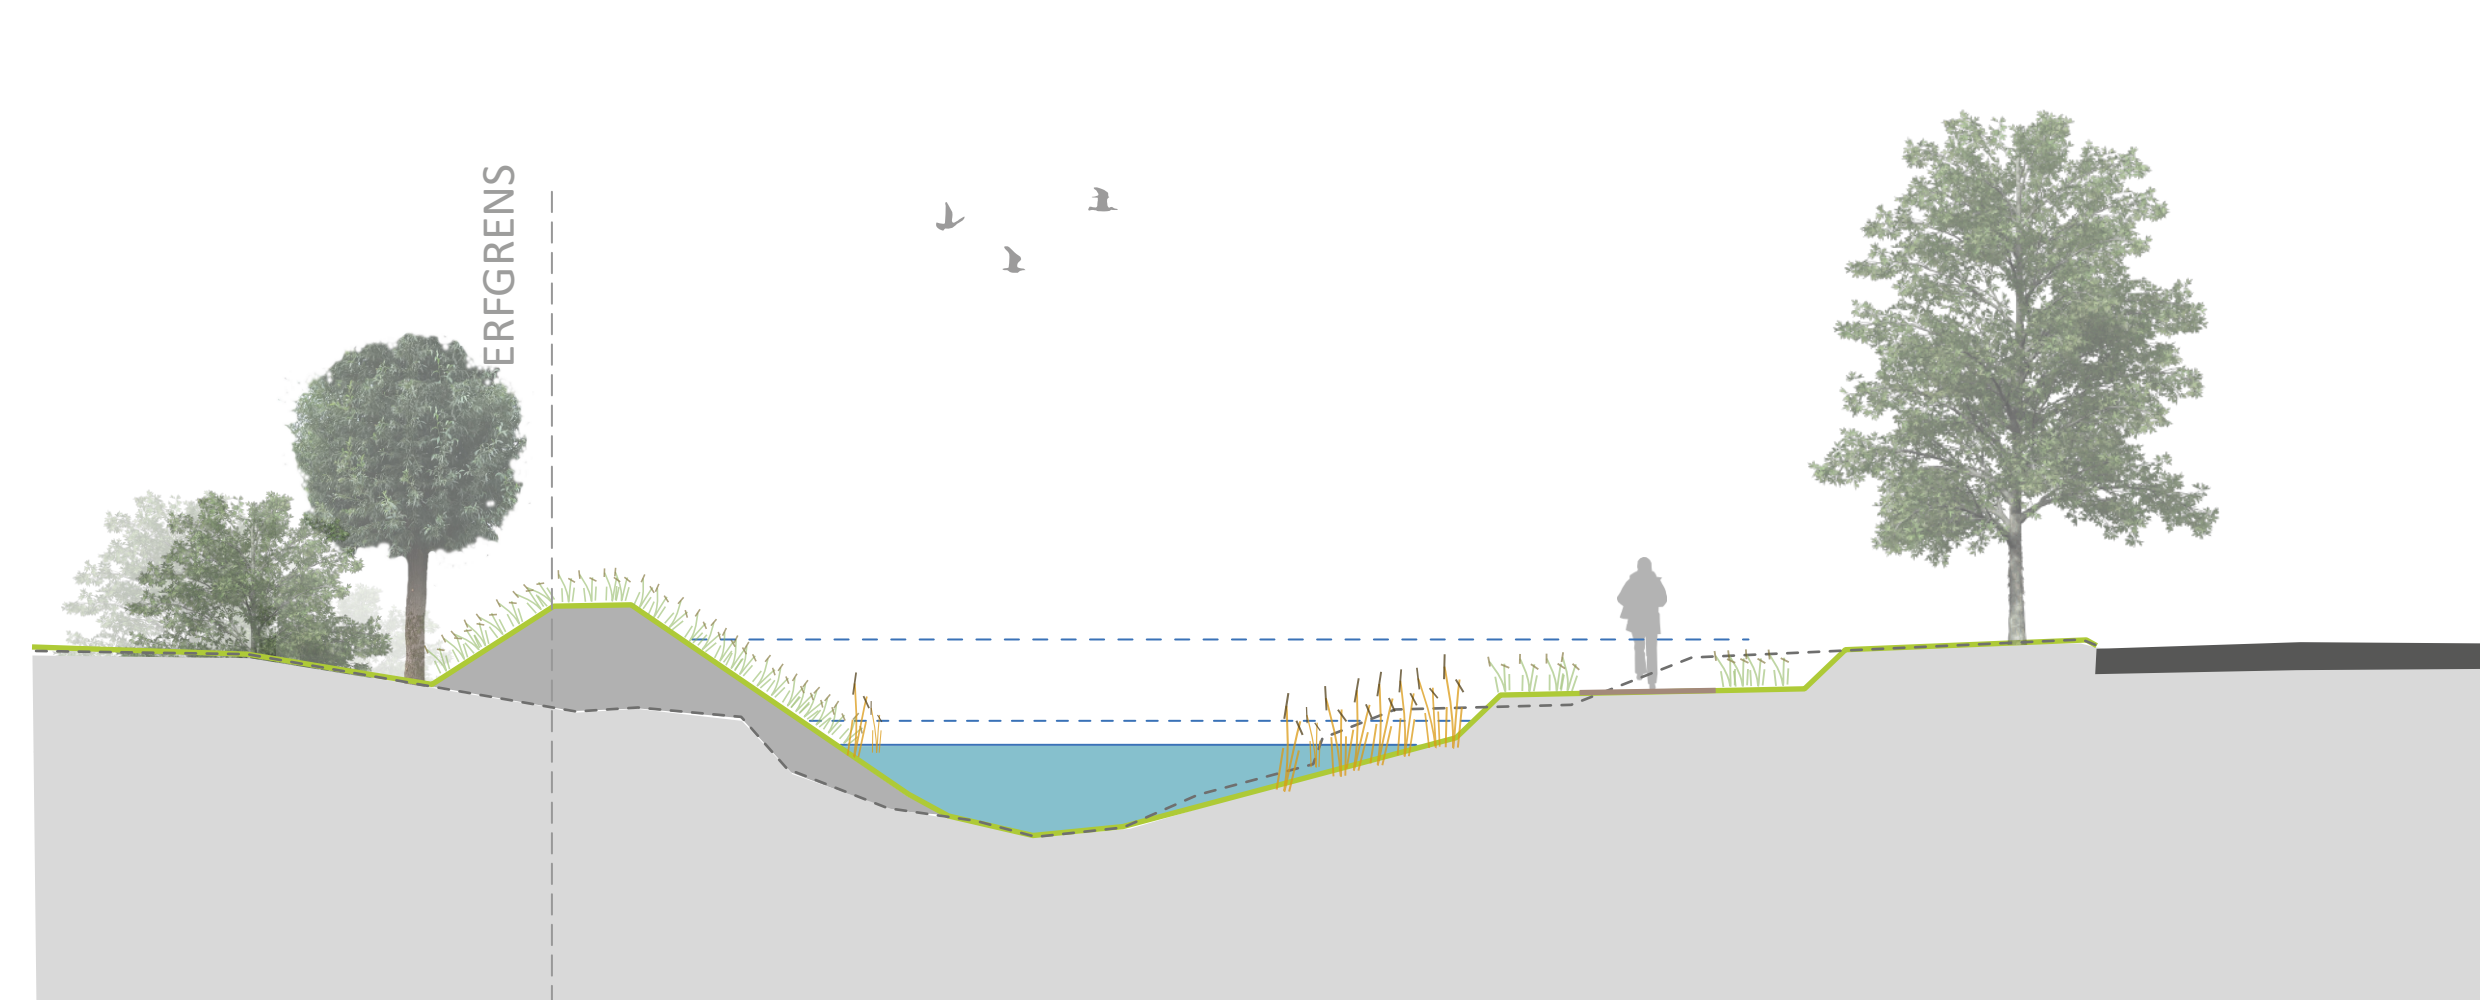

Nieuwe beek_profiel 21_schetsontwerp

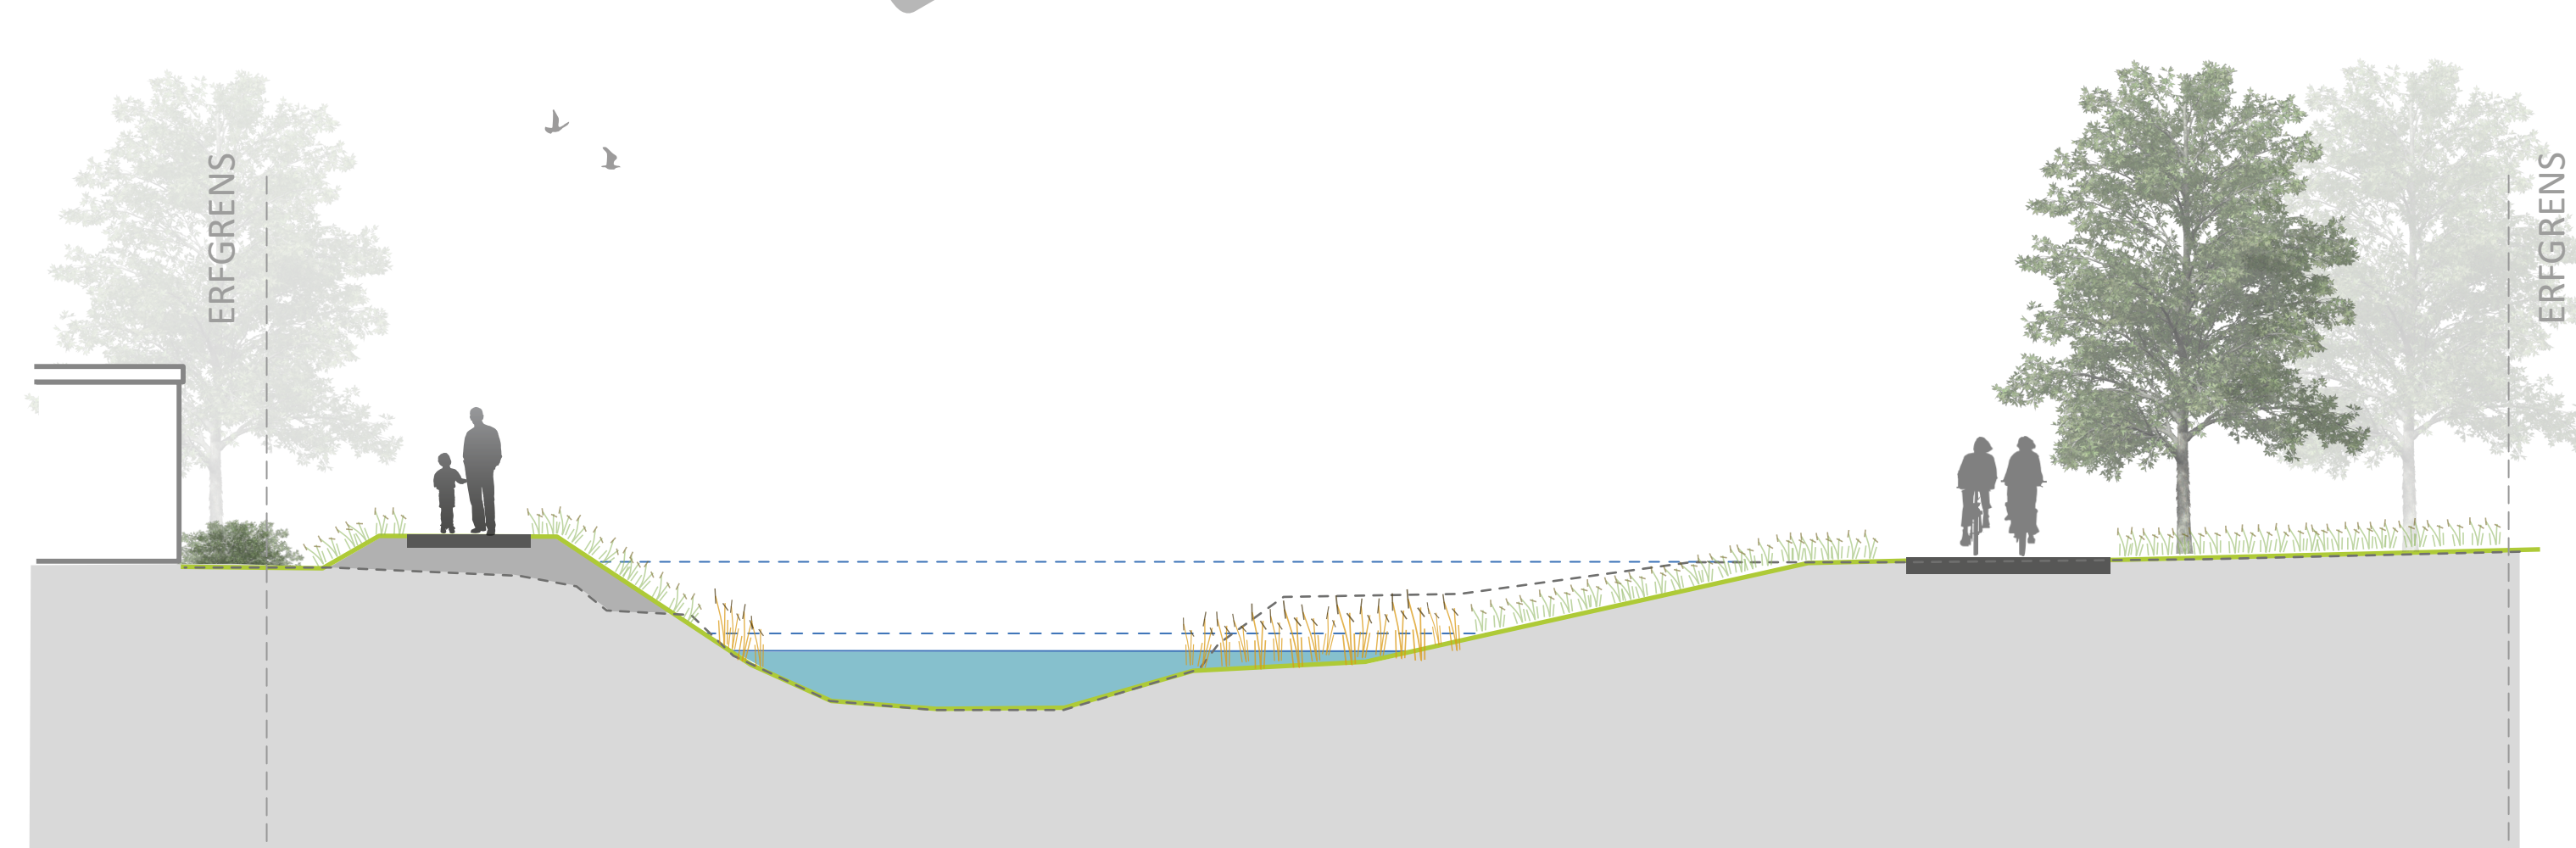

Nieuwe beek_profiel 19_schetsontwerp

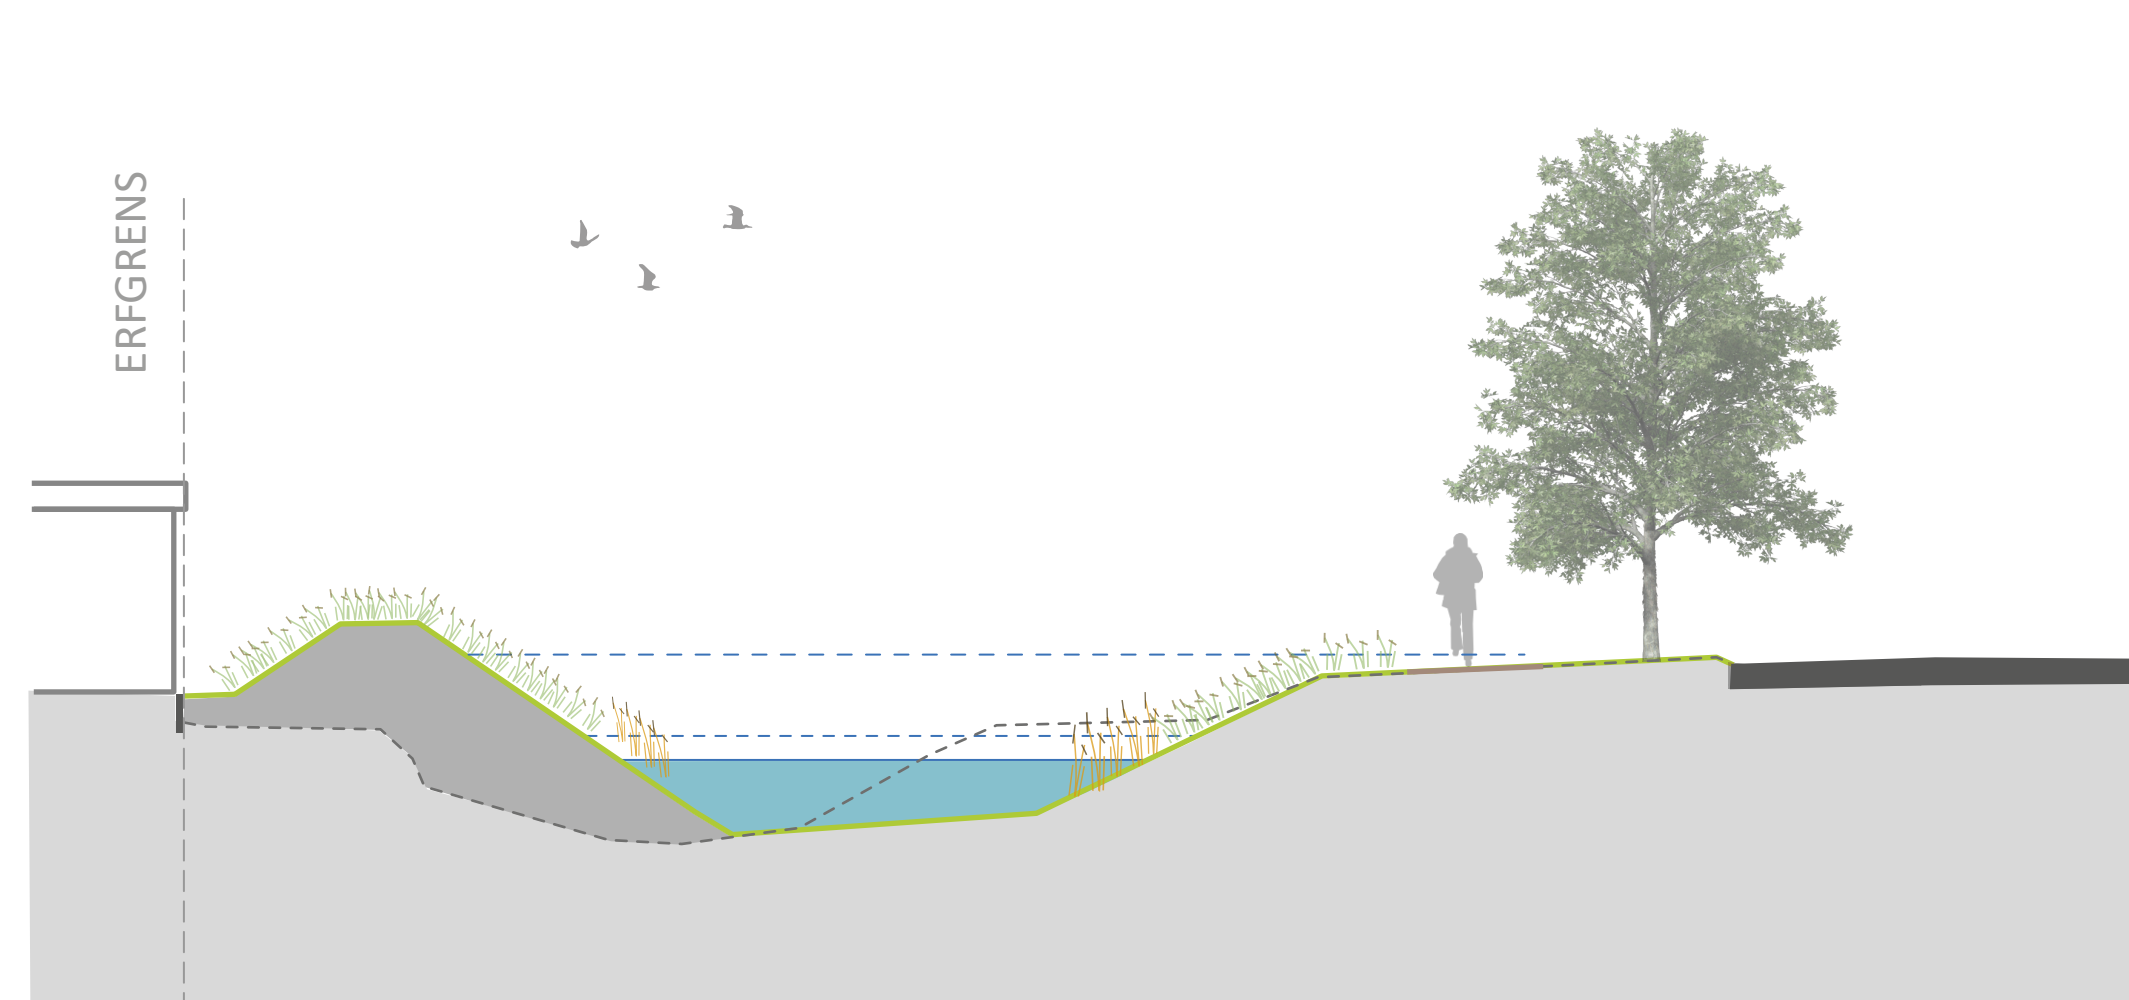

Nieuwe beek_profiel 22_schetsontwerp

PROFIELEN SCHAAL 1:100

- huidig profiel
- nieuw profiel
- aan te vullen grond

SCHETSONTWERP 12 FEBRUARI 2019 DEELGEBIED NIEUWE BEEK

- bos/bosplantsoen
- bestaande boom
- nieuwe boom
- te verwijderen boom i.v.m. onderhoudpad, flauwe oever of kade
- fietspad
- voetpad
- struipad
- 4 meter breed onderhoudspad waterschap
- gras
- bloemrijk grasland
- trap/zitelementen in talud
- water
- natuurvriendelijke oever
- oever in bruikleen bewoners
- optie verkoop openbaar groen
- kade

SITUATIE SCHAAL 1:500
NIEUWE BEEK EN BACHEMSE VEENGOOT LOCHEM

Waterschap Rijn en IJssel

WATERBEHEER: VEILIG EN OP MAAT

Gemeente Lochem

STICHTING Welzijn LOCHEM

landschapper

ARCADIS