



Opties tramstraat/Larensesweg

Tramstraat beplantingsvoorstel:

Uitgangspunten:

Bomenlaag

- Vermijden wortelopdruk
- Vermijden ziektegevoeligheid
- Verdragen strooizout
- Verdragen droge omstandigheden
- Vermijden vruchtendracht bij parkeerplaatsen
- 1e grootte bomen met enkele uitzondering
- Beperken tot enkele soort. Aanwezig sortiment al divers.
- Geen herhaling van bestaand sortiment

Opties

- *Tilia mongolica* 'buda'
- *Ulmus* 'Columella'
- *Acer campestre* 'Baronne'

Hagen

- n.v.t.

Beplanting

- Duidelijk afwijken van Walderpoort i.v.m functie straat (doorvoer)
- Monocultuur in soorten voor rust.
- Veel voortuinen die beeld bepalen. Groen als stabiele factor in de uitstraling
- Werkbaar onder bestaande bomen. Robuust
- Rekening houden met strooizout
- Niet hoger dan 1m ivm overzicht weg
- Accenten bij kruispunt

soort langs Tramstraat

- 100% *Lonicera nitida* 'Maigrun'

soorten bij accent kruispunt

Mix van onderstaande soorten

Grote groepen toepassen (2 soorten per 10m2)

- *Buddleja* 'Blue chip'
- *Aster ageratoides*
- *Nepeta faassenii*
- *Geranium macrorrhizum* 'Spessart'
- *Salvia nemerosa* 'Amethyst'
- *Molinia caerulea* 'Variegata' (alleen aan zijde trottoir)
- *Symphytum grandiflorum* (Onder bestaande bomen)



Tilia mongolica 'Buda'



Ulmus 'Columella'



Acer campestre 'Baronne'



Voorstel beplanting
1 : 500

anacoinfra
CONSTRUCTIE PROJECTBUREAU



Korenbee 34a,
7271 LH Bortulo
0545 - 272 275
info@anacoinfra.nl
www.anacoinfra.nl

Opdrachtgever

Project: Bestekvoorbereiding Walderpoort

Onderdeel: Beplantingsvoorstel Tramstraat

Bestek:	Bladen:	Schaal:	Versie:	Projectnr:
2	- 3	1:500	3	LCM 60-00
Fasering:	Status:	Tekenaar:	Intern:	Vrijgegeven:
VO	Concept	D.W.	A.W.	01-11-2023
VO	Concept	J.H.	A.W.	21 02 2024

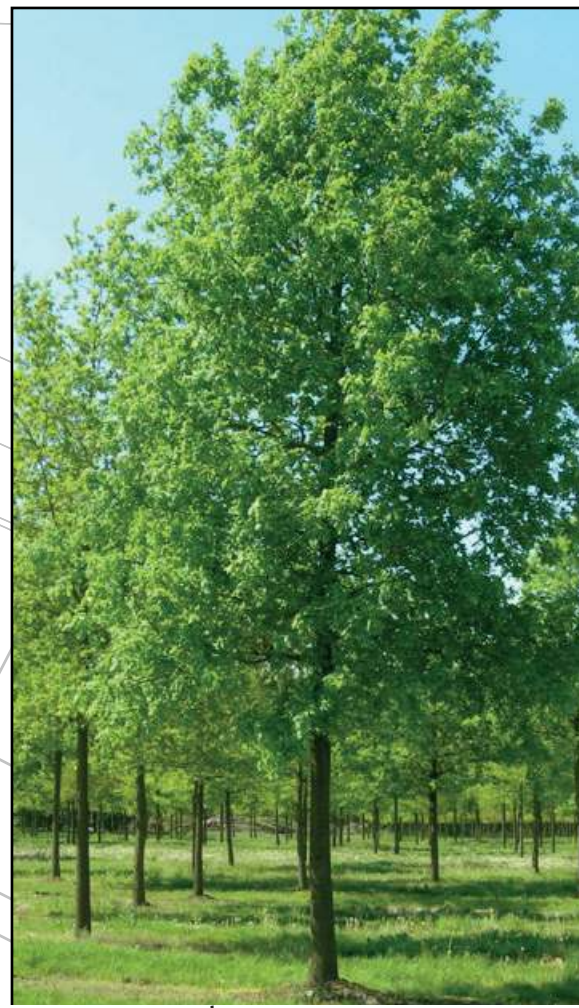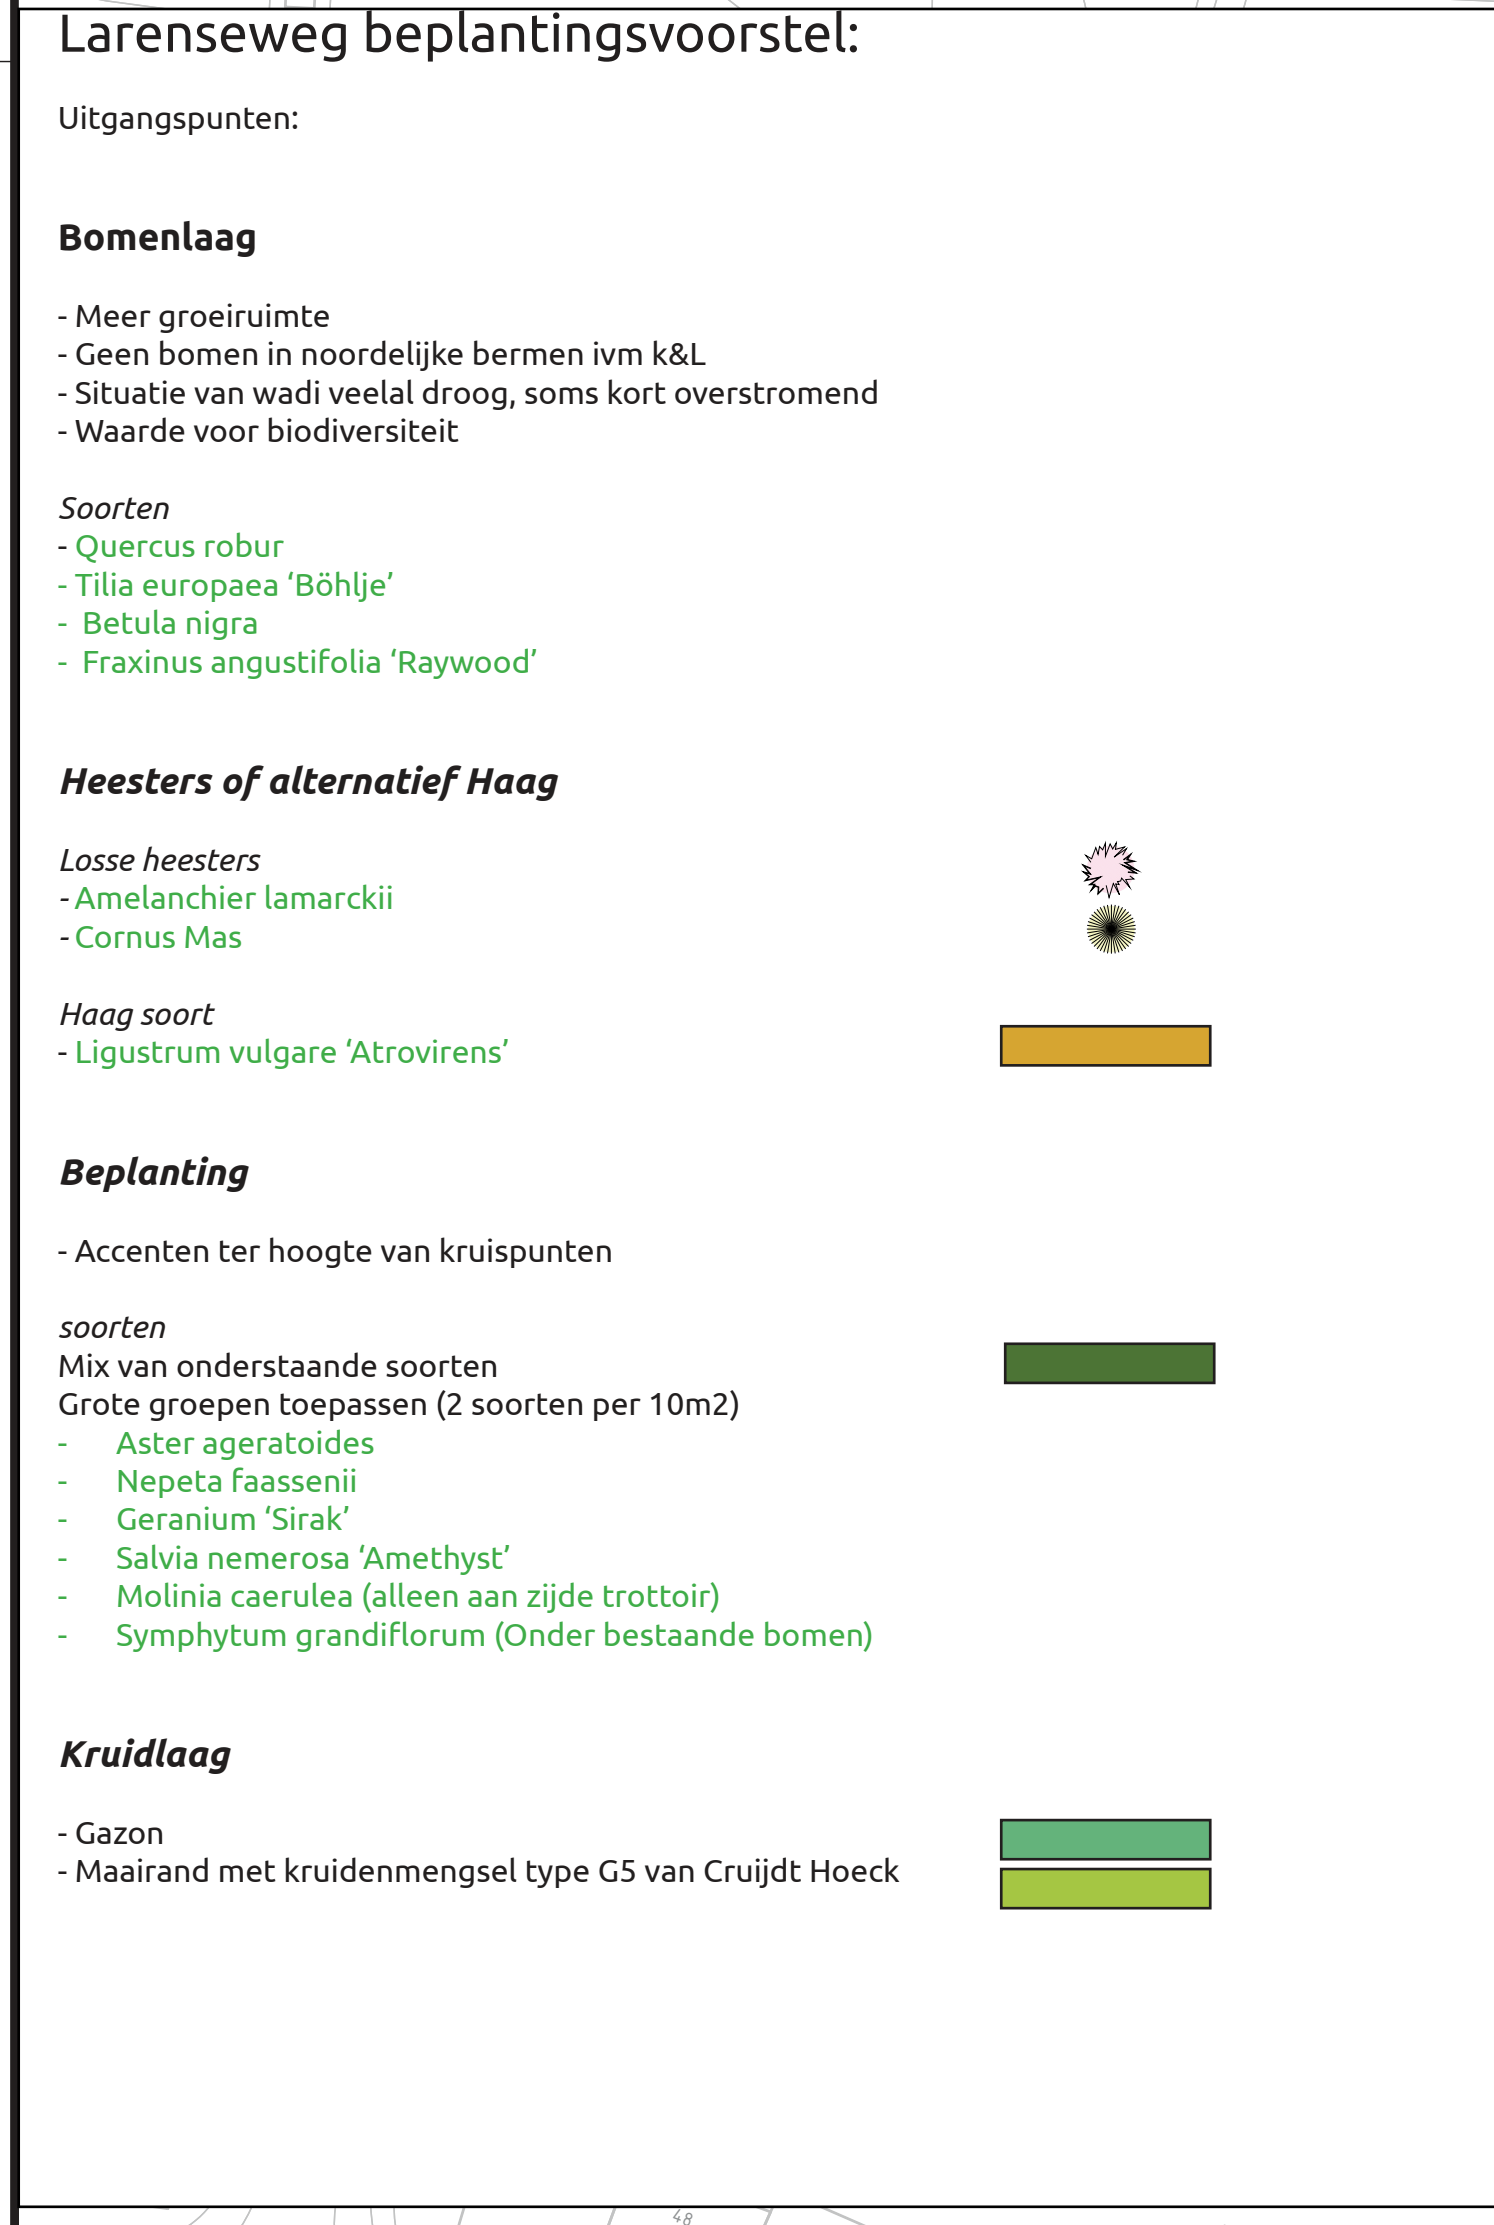



Opdrachtgever



Project: Besteksvoorbereiding Walderpoort

Onderdeel: Beplantingsvoorstel Larenseseweg

Bestek:	Bladen:	Schaal:	Versie:	Projectnr:
Faserig:	3 - 3	1:500	3	LCM 60-00
VO	Status:	Tekenaar:	Intern:	Vrijgegeven:
VO	Concept	D.W.	A.W.	01-11-2023
	Concept	J.H.	A.W.	21 02 2024

Opties tramstraat/Lareneweg



Tilia mongolica 'Buda'



Ulmus 'Columella'



Acer campestre 'Baronne'



Liquidambar styraciflua




Prunus 'The Bride'



Salix babylonica



Alnus glutinosa

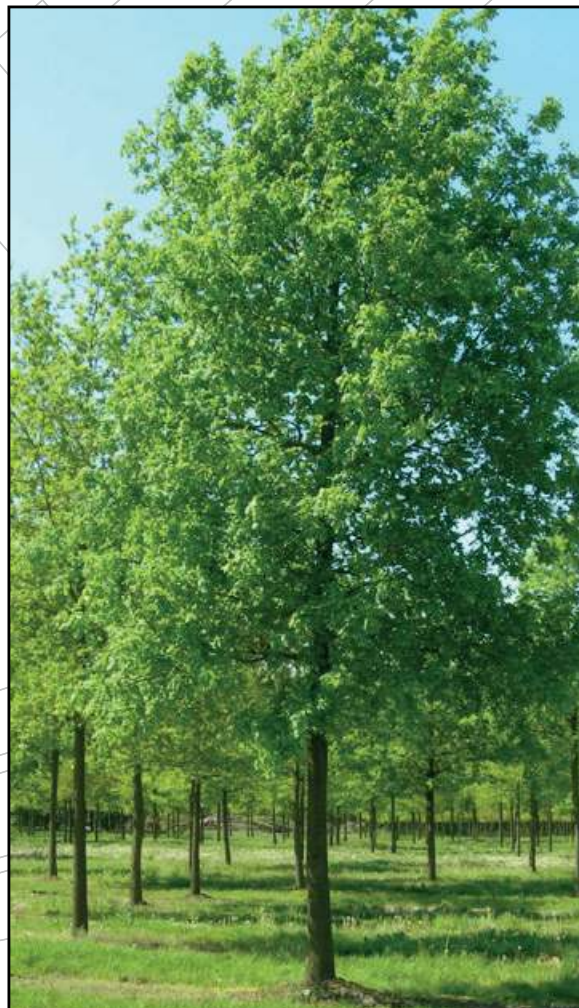

Quercus robur



Walderpoort beplantingsvoorstel:

Uitgangspunten:

- Bomenlaag**
- Rondom water een natuurlijke uitstraling
 - Ruimte om te groeien
 - Vochtige standplaats rondom water
- Aansluiting op Julianaweg mag culturele uitstraling hebben
- Passend bij onderbeplanting
 - Opvallende boom in groot groenvak noord van de taxusblokken
- Afwijkend sortiment van Julianaweg
- Vermijden wortelopdruk
 - Vermijden ziektegevoeligheid
 - Verdragen strooizout
 - Verdragen droge omstandigheden

Soorten

- in centrum
- Liquidambar styraciflua (opvallende boom in groot groenvak)
 - Prunus 'The Bride' (bij entree naar Julianaweg)
 - Fraxinus 'Raywood' (in middengeleider Tramstraat)

Bij water

- Salix babylonica
- Alnus glutinosa
- Quercus robur

Naar Tramstraat:

- Zie sortiment Tramstraat

Hagen

- Centrale plein bij lichtmasten als bij Molenpoort
- Hagen bij parkeervakken als bij Molenpoort
- Hagen passen bij uitstraling panden (Fagus meer zichtbaar in straat)

Soorten

- Taxus baccata (blokken)
- Ligustrum vulgare 'Atrovirens'

Beplanting

- Doortrekken beplanting uit Julianaweg
- niet te hoog ivm verkeer
- Stevig en robuust
- Rekening houdend met strooizout

soorten

Mix van onderstaande soorten, als in Julianaweg.

Relatief kleine groepen

- Pennisetum alopecuroides 'Hameln'
- Persicaria 'Lisan'
- Echinacea purpurea 'Rubinstern'
- Kalimeris madida
- Salvia nemerosa 'Caradonna'
- Phlomis russeliana

Soort in Tramstraat

- 100% Lonicera nitida 'Mairun'

Beplantings accent.

- Fleur dansante, mix bolero

Gras

- Rondom waterpartij gazon



Voorstel beplanting
1 : 500



Opdrachtgever

Project:	Besteksvorbereiding Walderpoort				
Onderdeel:	Beplantingsvoorstel Walderpoort				
Bestek:	Bladen:	Schaal:	Versie:	Projectnr:	
	1 - 3	1:500	3	LCM 60-00	
Fasering:	Status:	Tekenaar:	Intern:	Vrijgegeven:	
VO	Concept	D.W.	A.W.	01-11-2023	
VO	Concept	J.H.	A.W.	21 02 2024	