ONTWERP LARENSEWEG, TRAMSTRAAT & WALDERPOORT

APRIL 2024

Gemeente
Lochem

LEGENDA

▦	voetpad betonstraatstenen keiformaat volgens "Principedetail bocht"/ betontegels 300x300x60 mm in halfsteensverband, kleur grijs
⬛	rijbaan straatbaksteen keiformaat keperverband, kleur bruin
▨	rijbaan asfalt, grijs
🟥	fietsstrook / fietspad asfalt, rood
▨	verharding Walderpoort straatbaksteen lingeformaat, kleur brons
▨	voetpad Walderpoort straatbaksteen dikformaat halfsteensverband, kleur brons
▣	parkeervak betonstraatstenen keiformaat in elleboogverband, kleur zwrat rand van straatbakstenen keiformaat in stroomlagen, type Richmond
▨	inrit betonstraatsteen keiformaat elleboogverband, kleur grijs
▨	voetpad halfverharding Achterhoeks Padvast
▦	halfverharding grasbetonsteen
🟩	groenvoorziening haag taxus
🟩	groenvoorziening haag liguster
▨	groenvoorziening gazon
▨	groenvoorziening vakbeplanting; groenblijvende Lonicera
🟩	groenvoorziening vaste vakbeplanting
🟩	groenvoorziening accentbeplanting kruispunt
▨	groenvoorziening maairand kruidenmengsel
▥	groenvoorziening Fleur dansante, mix bolero
━ ═	aanbrengen opsluitband 100x200mm / 200x200mm, kleur grijs
═	aanbrengen trottoirband 180/200x250mm voorzien van steunrug, kleur grijs
╍	aanbrengen geleideband 50/200x200mm voorzien van steunrug, kleur grijs
┅	aanbrengen straatbaksteen keiformaat (200x100mm), kleur bruin en wit afwisselend om de 1,00 meter (5 stenen per markeringsstreep)
━	aanbrengen 2-streks streklaag van betonstraatstenen keiformaat, kleur wit
▭ ▭	aanbrengen (profiel)verloopband
△	inrit particulier
▥	inrit
▣	aanbrengen betonnen busdrempel 3000x1800x190mm
▥	aanbrengen plateau volgens detail
● ✱ dubbel	aanbrengen lichtmast
⊕	bestaande lichtmast
⊠ ⊠	aanbrengen meubilair wegmeubilair paal
A	indicatie ondergrondse container

○ ○	nieuw te planten heester krent / cornus
● ●	nieuw te planten boom
○ ●	bestaande boom, handhaven
✕	te kappen bomen

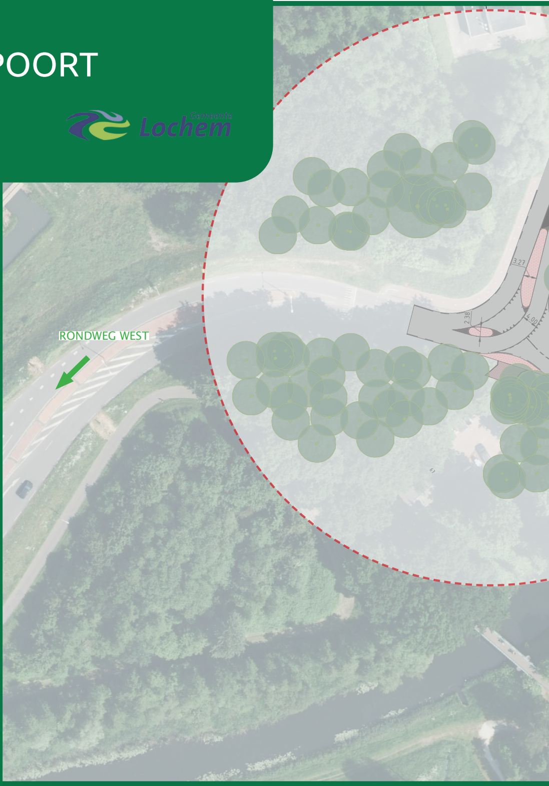
RONDWEG WEST
3.27
2.38
4.00
67

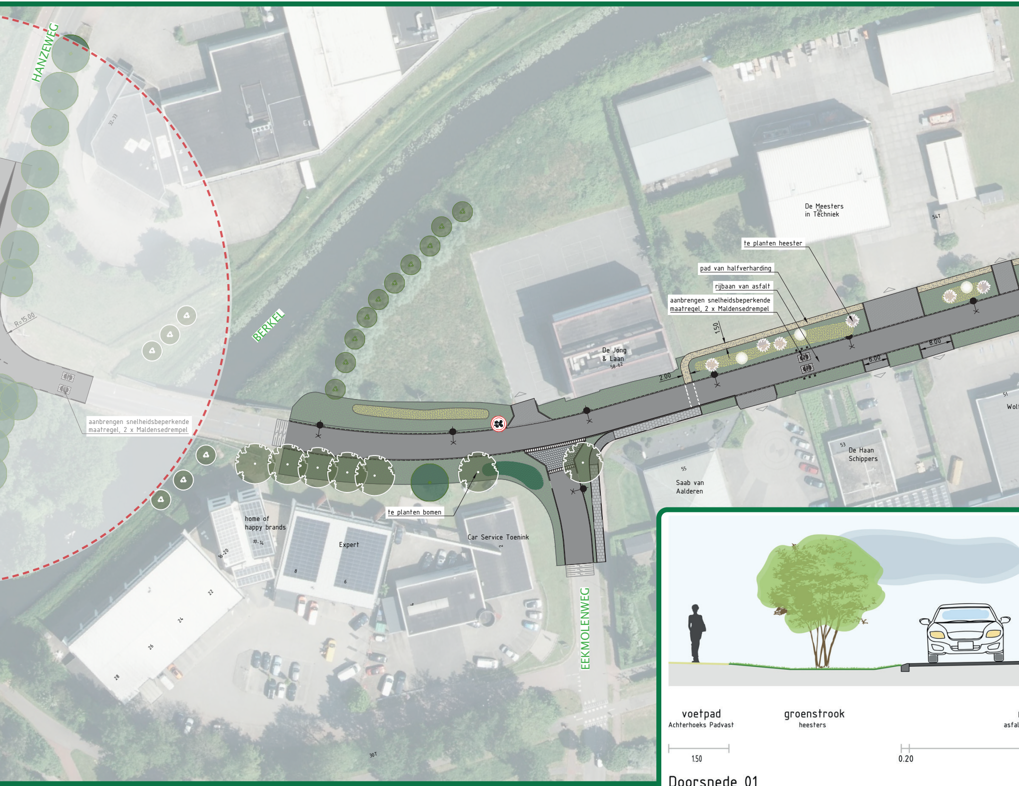
HANZEWEG
32-33
R=15.00
BERKEL
aanbrengen snelheidsbeperkende maatregel, 2 x Maldensedrempel
home of happy brands
10-14
16-20
22
24
26
28
Expert
8
6
te planten bomen
Car Service Toenink
2
4
30T
EEKMOLENWEG
De Jong & Laan
58-62
2.00
1.50
De Meesters in Techniek
56
54T
te planten heester
pad van halfverharding
rijbaan van asfalt
aanbrengen snelheidsbeperkende maatregel, 2 x Maldensedrempel
6.00
8.00
55
Saab van Aalderen
53
De Haan Schippers
51
Wol
voetpad
Achterhoeks Padvast
groenstrook
heesters
asfal
1.50
0.20

Doorsnede 01

SCHAAL 1:50

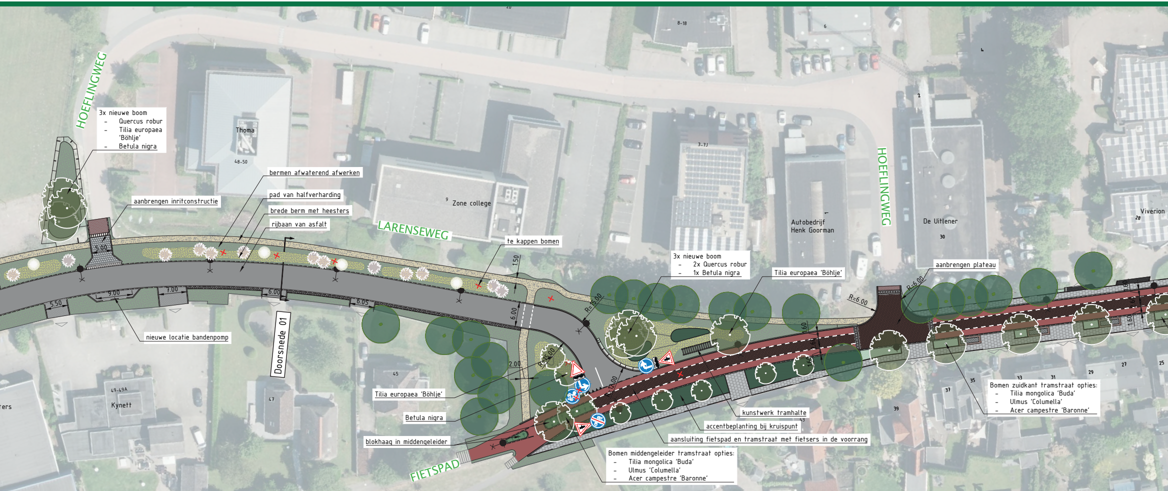
HOEFLINGWEG
3x nieuwe boom
- Quercus robur
- Tilia europaea 'Böhlje'
- Betula nigra
Thoma
48-50
bermen afwaterend afwerken
pad van halfverharding
brede berm met heesters
rijbaan van asfalt
aanbrengen inritconstructie
Zone college
LARENSEWEG
te kappen bomen
3-7J
8-18
6
2
Autobedrijf
Henk Goorman
HOEFLINGWEG
De Uitlener
30
Viverion
28
3x nieuwe boom
- 2x Quercus robur
- 1x Betula nigra
Tilia europaea 'Böhlje'
aanbrengen plateau
R=6.00
R=6.00
R=15.00
R=15.00
5.00
1.50
6.00
5.50
9.00
7.00
6.00
6.05
2.00
12.00
1.60
nieuwe locatie bandenpomp
Doorsnede 01
49-49A
Kynett
45
47
Tilia europaea 'Böhlje'
Betula nigra
blokhaag in middengeleider
FIETSPAD
kunstwerk tramhalte
accentbeplanting bij kruispunt
aansluiting fietspad en tramstraat met fietsers in de voorrang
Bomen middengeleider tramstraat opties:
- Tilia mongolica 'Buda'
- Ulmus 'Columella'
- Acer campestre 'Baronne'
Bomen zuidkant tramstraat opties:
- Tilia mongolica 'Buda'
- Ulmus 'Columella'
- Acer campestre 'Baronne'
37
39
35
33
31
29
27
25
43
ers

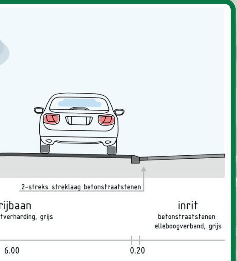
2-streks streklaag betonstraatstenen
rijbaan
tverharding, grijs
inrit
betonstraatstenen
elleboogverband, grijs
6.00
0.20

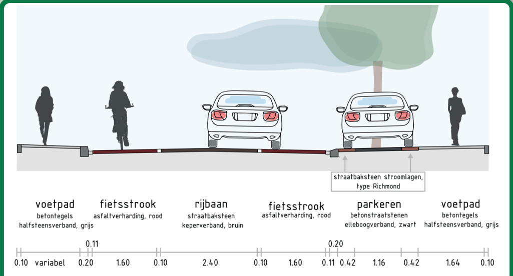
straatbaksteen stroomlagen,
type Richmond
voetpad
betontegels
halfsteensverband, grijs
fietsstrook
asfaltverharding, rood
rijbaan
straatbaksteen
keperverband, bruin
fietsstrook
asfaltverharding, rood
parkeren
betonstraatstenen
elleboogverband, zwart
voetpad
betontegels
halfsteensverband, grijs
0.11
0.20
0.10
variabel
0.20
1.60
0.10
2.40
0.10
1.60
0.11
0.42
1.16
0.42
1.64
0.10

Doorsnede 02

SCHAAL 1:50

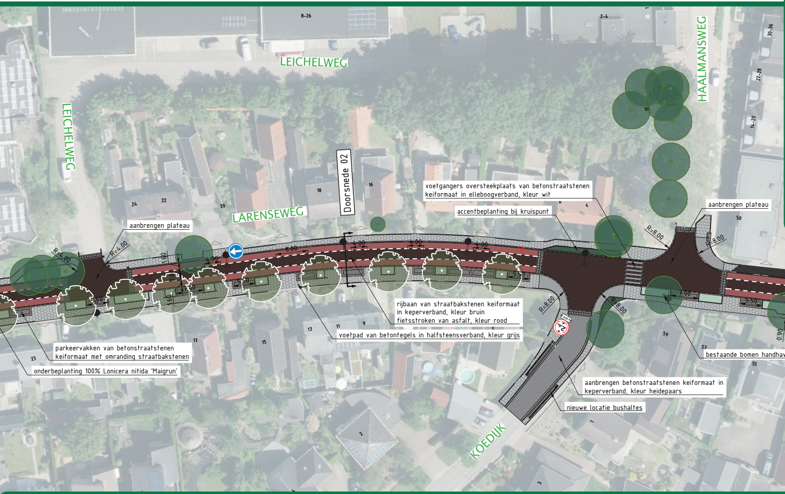
LEICHELWEG
LEICHELWEG
LARENSEWEG
HAALMANSWEG
KOEDIJK
Doorsnede 02
aanbrengen plateau
R=4.00
R=4.00
1.60
1.60
4.00
8.00
4.00
4.00
4.00
voetgangers oversteekplaats van betonstraatstenen keiformaat in elleboogverband, kleur wit
accentbeplanting bij kruispunt
aanbrengen plateau
R=8.00
R=8.00
R=8.00
R=8.00
rijbaan van straatbakstenen keiformaat in keperverband, kleur bruin
fietsstroken van asfalt, kleur rood
voetpad van betontegels in halfsteensverband, kleur grijs
parkeervakken van betonstraatstenen keiformaat met omranding straatbakstenen
onderbeplanting 100% Lonicera nitida 'Maigrun'
bestaande bomen handhaven
aanbrengen betonstraatstenen keiformaat in keperverband, kleur heidepaars
nieuwe locatie bushaltes
Peut
0.90
voetpad
rijbaan
fietsst

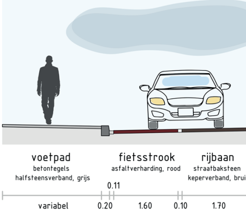
voetpad
betontegels
halfsteensverband, grijs
fietsstrook
asfaltverharding, rood
rijbaan
straatbaksteen
keperverband, brui
0.11
variabel
0.20
1.60
0.10
1.70

Doorsnede 04

SCHAAL 1:50

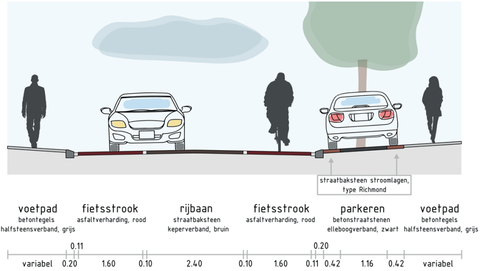
straatbaksteen stroomlagen, type Richmond
voetpad
betontegels
halfsteensverband, grijs
fietsstrook
asfaltverharding, rood
rijbaan
straatbaksteen
keperverband, bruin
fietsstrook
asfaltverharding, rood
parkeren
betonstraatstenen
elleboogverband, zwart
voetpad
betontegels
halfsteensverband, grijs
0.11
0.20
variabel
0.20
1.60
0.10
2.40
0.10
1.60
0.11
0.42
1.16
0.42
variabel

Doorsnede 03

SCHAAL 1:50

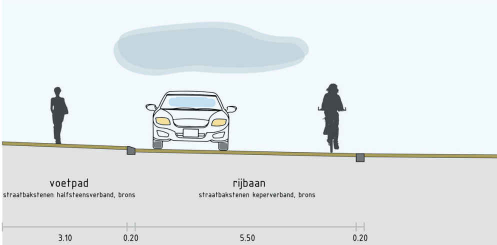
voetpad
straatbakstenen halfsteensverband, brons
rijbaan
straatbakstenen keperverband, brons
3.10
0.20
5.50
0.20

Doorsnede 05

SCHAAL 1:50

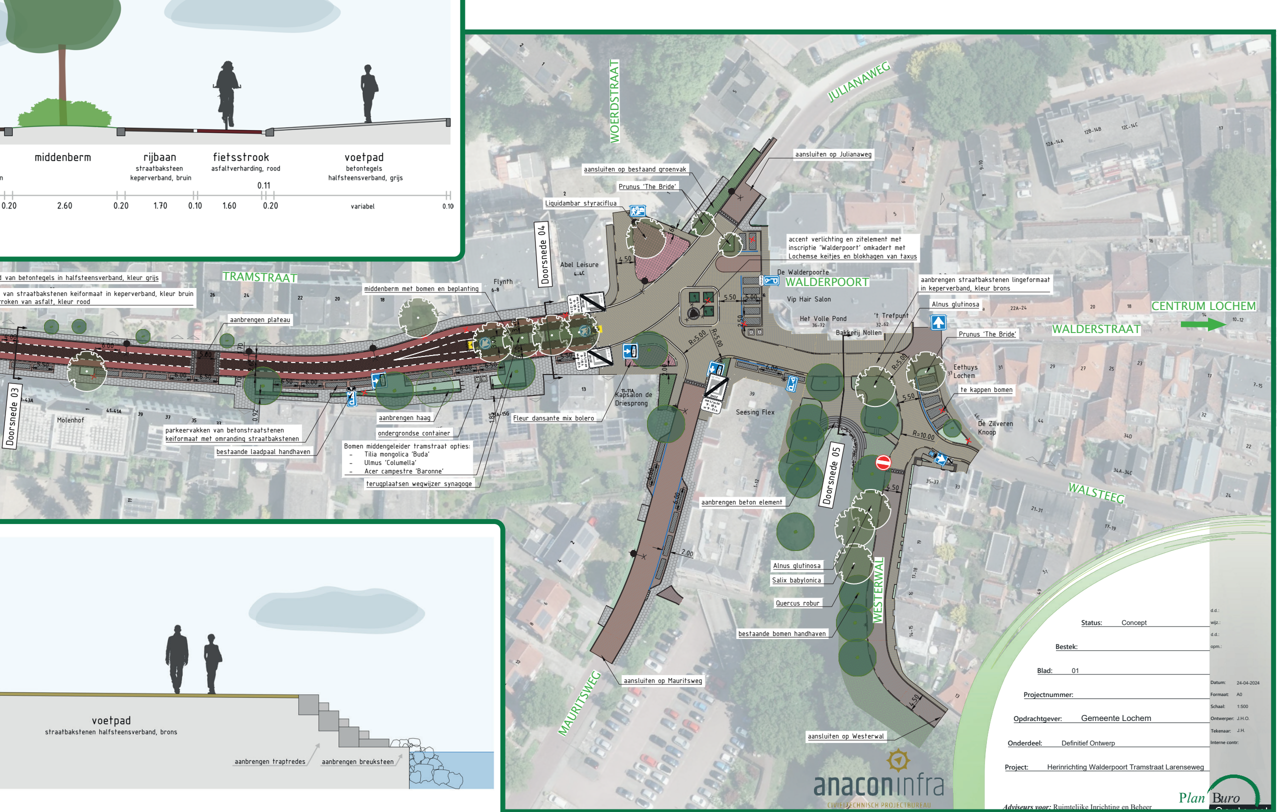
middenberm
rijbaan
straatbaksteen
keperverband, bruin
fietsstrook
asfaltverharding, rood
voetpad
betontegels
halfsteensverband, grijs
0.11
0.20
2.60
0.20
1.70
0.10
1.60
0.20
variabel
0.10
TRAMSTRAAT
d van betontegels in halfsteensverband, kleur grijs
van straatbakstenen keiformaat in keperverband, kleur bruin
roken van asfalt, kleur rood
aanbrengen plateau
middenberm met bomen en beplanting
Doorsnede 03
Doorsnede 04
Doorsnede 05
Molenhof
Flynth
Abel Leisure
parkeervakken van betonstraatstenen keiformaat met omranding straatbakstenen
bestaande laadpaal handhaven
aanbrengen haag
ondergrondse container
Bomen middengeleider tramstraat opties:
- Tilia mongolica 'Buda'
- Ulmus 'Columella'
- Acer campestre 'Baronne'
terugplaatsen wegwijzer synagoge
WOERDSTRAAT
JULIANAWEG
aansluiten op Julianaweg
aansluiten op bestaand groenvak
Prunus 'The Bride'
Liquidambar styraciflua
accent verlichting en zitelement met inscriptie 'Walderpoort' omkadert met Lochemse keitjes en blokhagen van taxus
De Walderpoorte
WALDERPOORT
Vip Hair Salon
Het Volle Pond
't Trefpunt
Bakkerij Nollen
aanbrengen straatbakstenen lingeformaat in keperverband, kleur brons
Alnus glutinosa
CENTRUM LOCHEM
WALDERSTRAAT
Prunus 'The Bride'
Eethuys Lochem
te kappen bomen
De Zilveren Knoop
WALSTEEG
Kapsalon de Driesprong
Fleur dansante mix bolero
Seesing Flex
aanbrengen beton element
Alnus glutinosa
Salix babylonica
Quercus robur
bestaande bomen handhaven
WESTERWAL
MAURITSWEG
aansluiten op Mauritsweg
aansluiten op Westerwal
R=5.00
R=10.00
5.50
5.00
4.50
6.00
2.00
voetpad
straatbakstenen halfsteensverband, brons
aanbrengen traptredes
aanbrengen breuksteen

d.d.:
wijz.:
d.d.:
opm.:

Status: Concept

Bestek:

Blad: 01

Projectnummer:

Opdrachtgever: Gemeente Lochem

Onderdeel: Definitief Ontwerp

Project: Herinrichting Walderpoort Tramstraat Larenseweg

Datum: 24-04-2024
Formaat: A0
Schaal: 1:500
Ontwerper: J.H.O.
Tekenaar: J.H.
Interne contr:

Adviseurs voor: Ruimtelijke Inrichting en Beheer