VOORLOPIG ONTWERP
LARENSEWEG, TRAMSTRAAT & WALDERPOORT
28 MAART 2023

Gemeente Lochem

LEGENDA

- 🟫 rijbaan
  straatbakstenen keiformaat kleur roodbruin
- 🟥 fietsstrook / fietspad van rood asfalt
- ▩ rijbaan van asfalt
- ⬜ voetpad
  betontegels 300x300x60 mm kleur grijs
- 🟨 voetpad
  halfverharding (padvast)
- ▦ verharding Walderpoort
  straatbakstenen lingeformaat kleur brons
- ▩ parkeren
  betonstraatstenen keiformaat kleur zwart
- ▩ inrit
  betonstraatstenen keiformaat kleur grijs
- ▨ accent verharding van keitjes
- 🟫 vlonder
- 🟩 planten haag
- ▨ gazon / bermmengsel
- 🟩 vakbeplanting
- ● ⊡ bestaande laadpaal, bestaande ondergrondse container
- △ inrit particulier
- ● te planten boom, bestaande boom
- ● te planten boom, locatie discutabel i.v.m. kabels en leidingen
- ✕ rooien boom

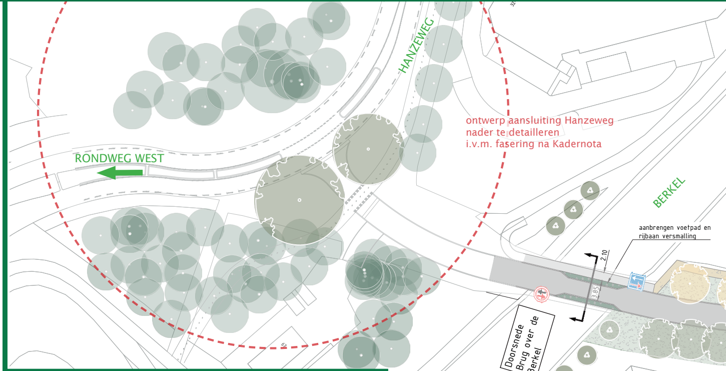
HANZEWEG
RONDWEG WEST
ontwerp aansluiting Hanzeweg
nader te detailleren
i.v.m. fasering na Kadernota
BERKEL
aanbrengen voetpad en
rijbaan versmalling
2.10
3.85
Doorsnede
Brug over de
Berkel
67
32

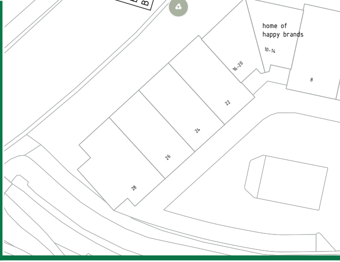
home of
happy brands
10-14
16-20
8
22
24
26
28

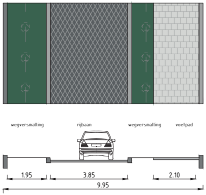
wegversmalling
rijbaan
wegversmalling
voetpad
1.95
3.85
2.10
9.95

Doorsnede Brug over de Berkel
SCHAAL 1 : 100

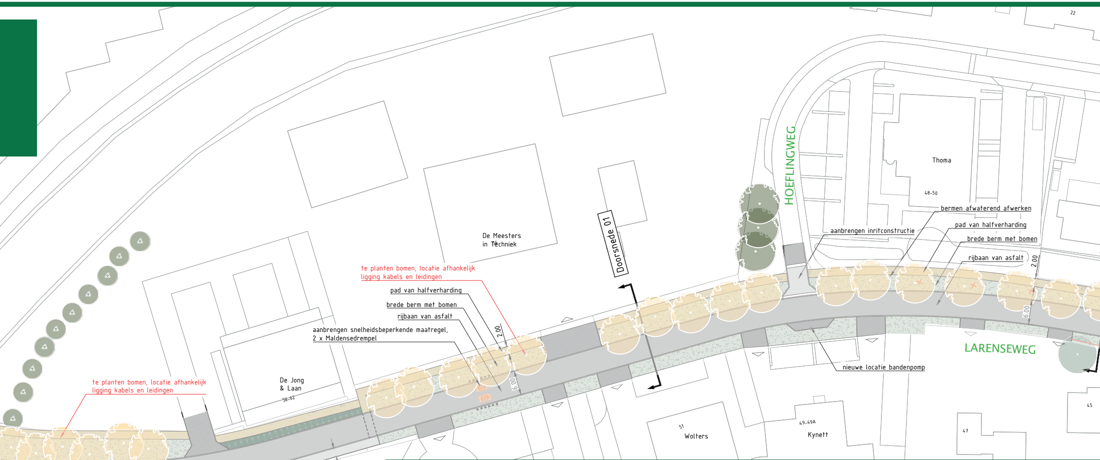
te planten bomen, locatie afhankelijk
ligging kabels en leidingen
pad van halfverharding
brede berm met bomen
rijbaan van asfalt
aanbrengen snelheidsbeperkende maatregel,
2 x Maldensedrempel
2.00
6.00
2.10
te planten bomen, locatie afhankelijk
ligging kabels en leidingen
De Jong
& Laan
58-62
De Meesters
in Techniek
Doorsnede 01
HOEFLINGWEG
Thoma
48-50
bermen afwaterend afwerken
pad van halfverharding
brede berm met bomen
rijbaan van asfalt
aanbrengen inritconstructie
2.00
6.00
LARENSEWEG
nieuwe locatie bandenpomp
22
51
Wolters
49-49A
Kynett
47
45
55
Saab var
Aalderen
55A
Expert
6
Car Service Toenink
2
4
EEKMOLENWEG

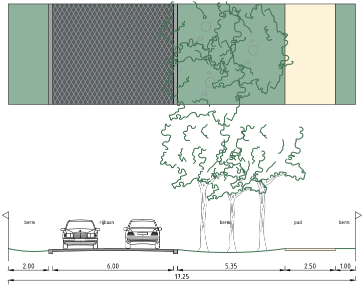
berm
rijbaan
berm
pad
berm
2.00
6.00
5.35
2.50
1.00
17.25

Doorsnede 01 Ontwerp

SCHAAL 1 : 100

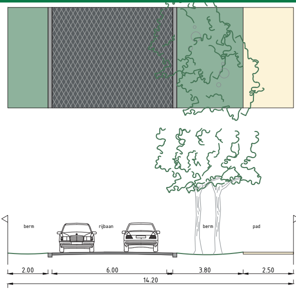
berm
rijbaan
berm
pad
2.00
6.00
3.80
2.50
14.20

Doorsnede 02 Ontwerp

SCHAAL 1 : 100

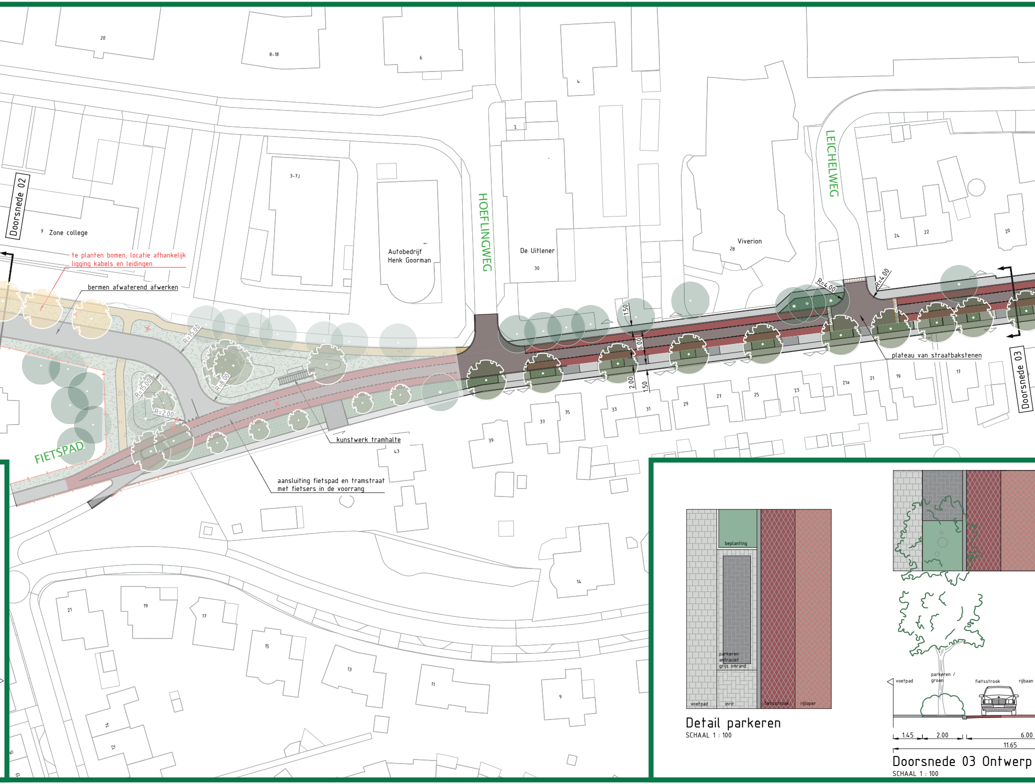
20
8-18
6
4
2
3-7
Doorsnede 02
9 Zone college
te planten bomen, locatie afhankelijk
ligging kabels en leidingen
bermen afwaterend afwerken
Autobedrijf
Henk Goorman
HOEFLINGWEG
De Uitlener
30
Viverion
28
LEICHELWEG
24
22
20
R=15.00
R=8.00
R=15.00
R=2.00
R=4.00
R=4.00
1.50
6.00
2.00
1.50
plateau van straatbakstenen
Doorsnede 03
17
19
21
21a
23
25
27
29
31
33
35
37
39
43
kunstwerk tramhalte
FIETSPAD
aansluiting fietspad en tramstraat
met fietsers in de voorrang
14
21
19
17
15
13
11
9
14
12
beplanting
parkeren
antraciet
grijs omrand
voetpad
inrit
fietsstrook
rijloper
voetpad
parkeren /
groen
fietsstrook
rijbaan
1.45
2.00
6.00
11.65

Detail parkeren

SCHAAL 1 : 100

Doorsnede 03 Ontwerp

SCHAAL 1 : 100

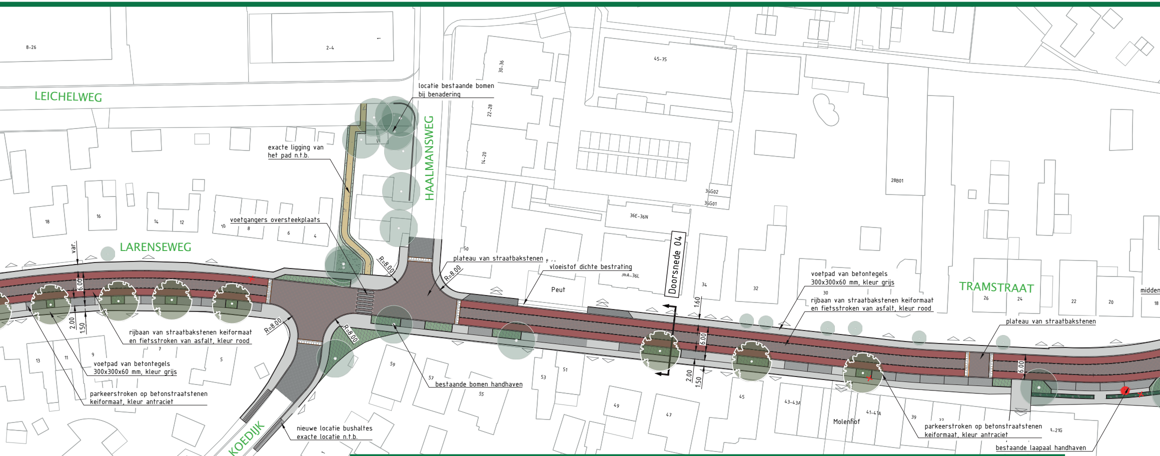
LEICHELWEG
HAALMANSWEG
LARENSEWEG
TRAMSTRAAT
KOEDIJK
midden
locatie bestaande bomen bij benadering
exacte ligging van het pad n.t.b.
voetgangers oversteekplaats
plateau van straatbakstenen
vloeistof dichte bestrating
Doorsnede 04
voetpad van betontegels 300x300x60 mm, kleur grijs
rijbaan van straatbakstenen keiformaat en fietsstroken van asfalt, kleur rood
plateau van straatbakstenen
rijbaan van straatbakstenen keiformaat en fietsstroken van asfalt, kleur rood
voetpad van betontegels 300x300x60 mm, kleur grijs
parkeerstroken op betonstraatstenen keiformaat, kleur antraciet
nieuwe locatie bushaltes exacte locatie n.t.b.
bestaande bomen handhaven
parkeerstroken op betonstraatstenen keiformaat, kleur antraciet
bestaande laapaal handhaven
Peut
Molenhof
R=8.00
R=8.00
R=8.00
R=8.00
var.
6.00
2.00
1.50
1.60
6.00
2.00
1.50
6.00
8-26
2-4
45-75
30-36
22-28
14-20
28B01
36G02
36G01
36E-36N
36A-36L
18
16
14
12
10
8
6
4
50
34
32
30
26
24
22
20
18
13
11
9
7
5
59
57
55
53
51
49
47
45
43-43A
41-41A
39
4-21G
19A-19T
3
5
11

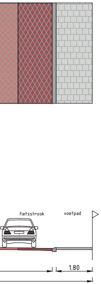
fietsstrook
voetpad
1.80

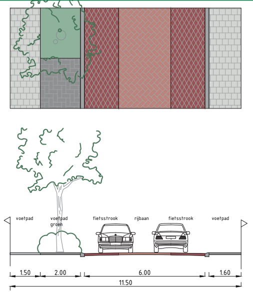
voetpad
voetpad groen
fietsstrook
rijbaan
fietsstrook
voetpad
1.50
2.00
6.00
1.60
11.50

Doorsnede 04 Ontwerp

SCHAAL 1 : 100

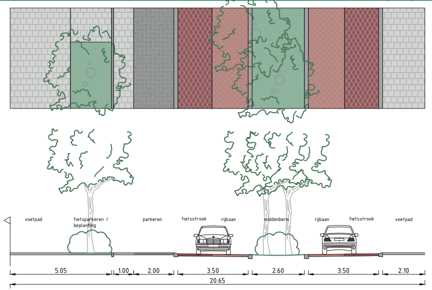
voetpad
fietsparkeren / beplanting
parkeren
fietsstrook
rijbaan
middenberm
rijbaan
fietsstrook
voetpad
5.05
1.00
2.00
3.50
2.60
3.50
2.10
20.65

Doorsnede 05 ontwerp

SCHAAL 1 : 100

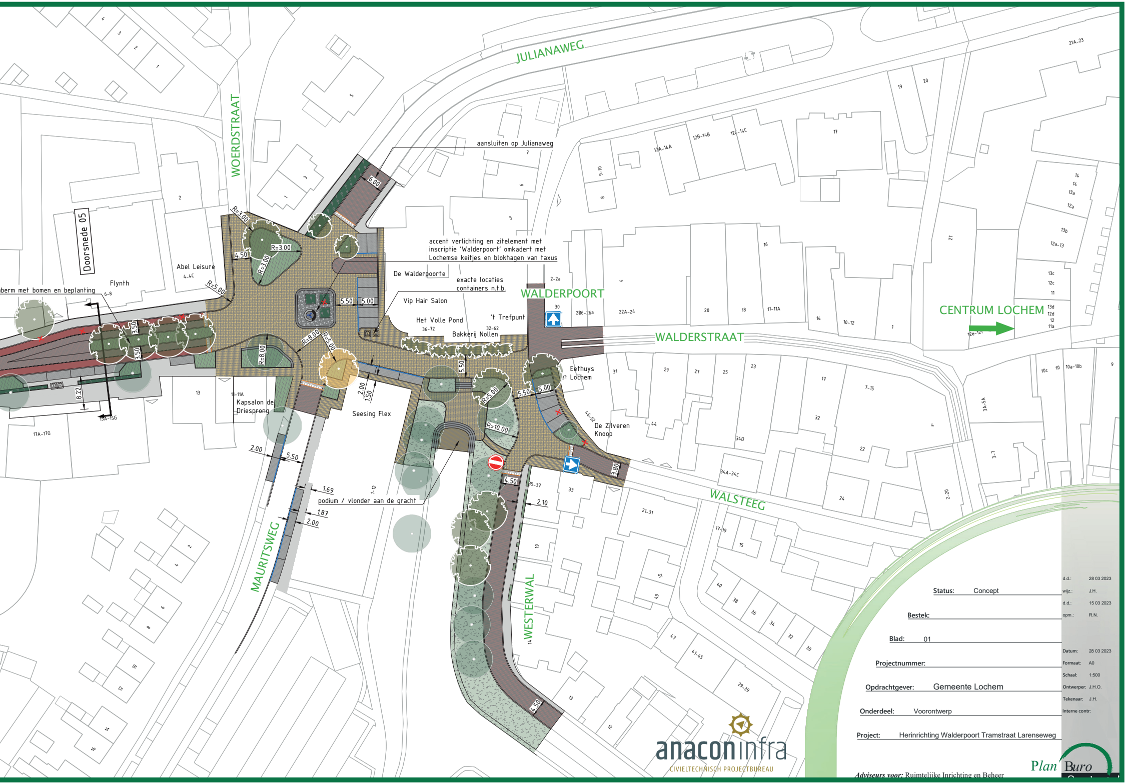
JULIANAWEG
WOERDSTRAAT
WALDERPOORT
WALDERSTRAAT
CENTRUM LOCHEM
WALSTEEG
MAURITSWEG
WESTERWAL
Doorsnede 05
aansluiten op Julianaweg
accent verlichting en zitelement met inscriptie 'Walderpoort' omkadert met Lochemse keitjes en blokhagen van taxus
exacte locaties containers n.t.b.
podium / vlonder aan de gracht
berm met bomen en beplanting
Abel Leisure
Flynth
De Walderpoorte
Vip Hair Salon
Het Volle Pond
'**t** Trefpunt
Bakkerij Nollen
Eethuys Lochem
De Zilveren Knoop
Kapsalon de Driesprong
Seesing Flex
R=3.00
R=3.00
R=3.00
R=5.00
R=8.00
R=8.00
R=5.00
R=5.00
R=10.00
6.00
4.50
5.50
5.00
3.50
3.50
8.22
2.00
1.50
5.50
5.00
2.00
5.50
1.69
1.87
2.00
4.50
2.10
3.80
4.50

Status: Concept

Bestek:

Blad: 01

Projectnummer:

Opdrachtgever: Gemeente Lochem

Onderdeel: Voorontwerp

Project: Herinrichting Walderpoort Tramstraat Larenseweg

d.d.: 28 03 2023
wijz.: J.H.
d.d.: 15 03 2023
opm.: R.N.

Datum: 28 03 2023
Formaat: A0
Schaal: 1:500
Ontwerper: J.H.O.
Tekenaar: J.H.
Interne contr:

anaconinfra
CIVIELTECHNISCH PROJECTBUREAU

Plan Buro

Adviseurs voor: Ruimtelijke Inrichting en Beheer