

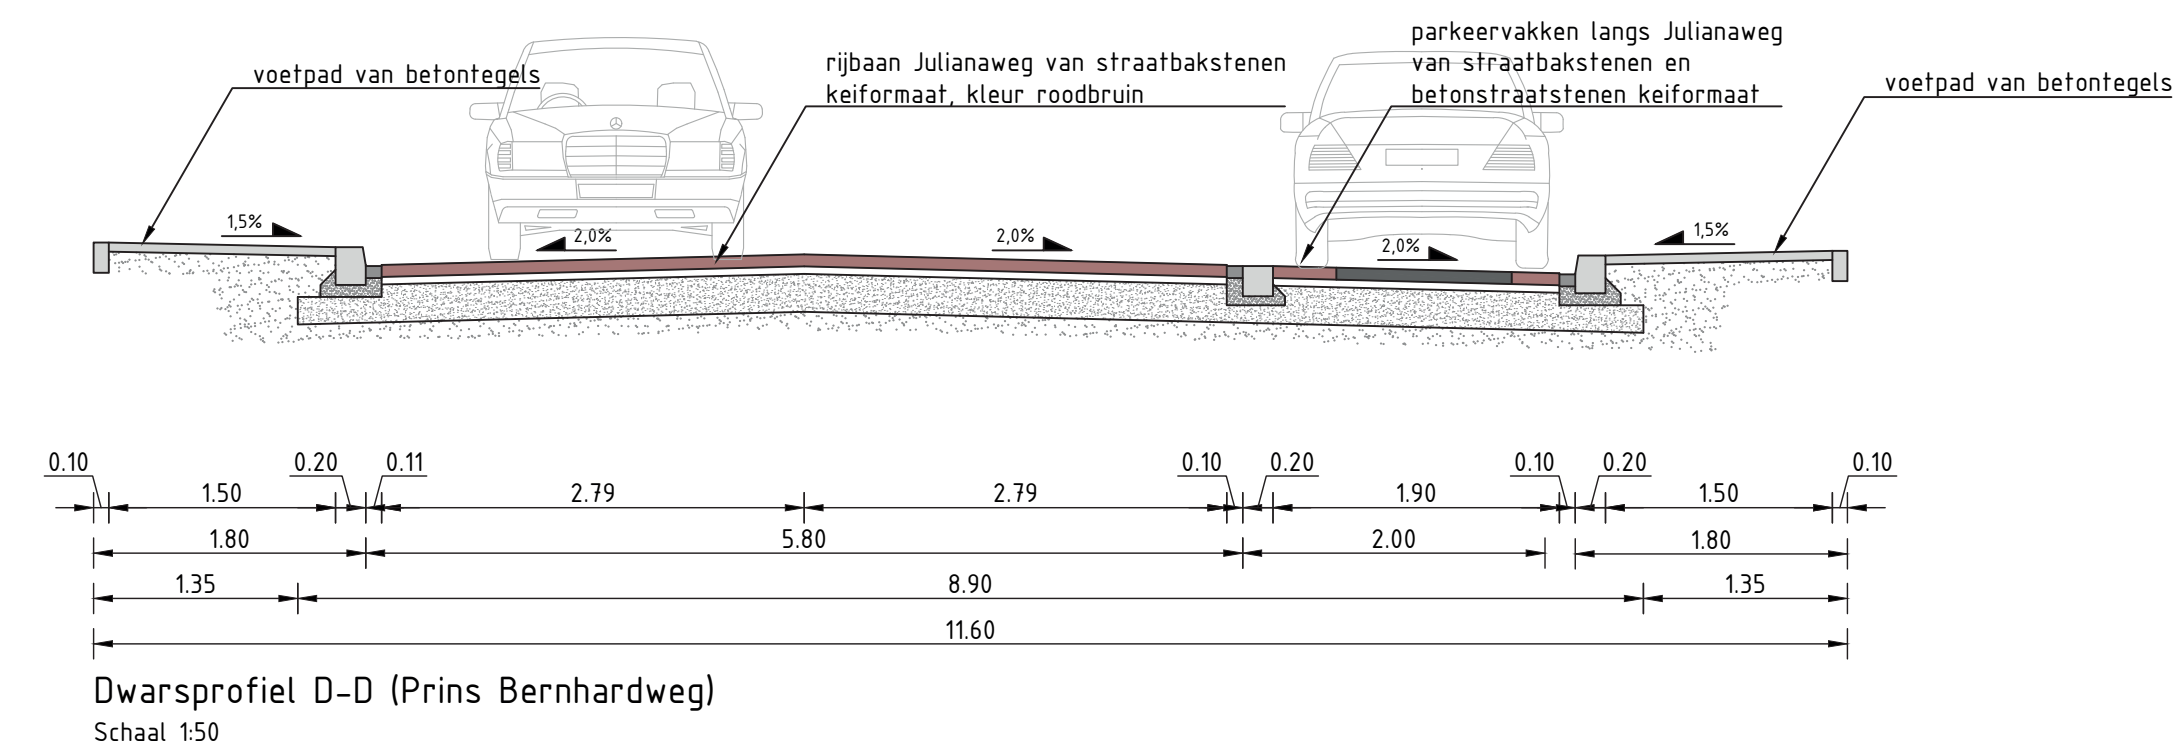
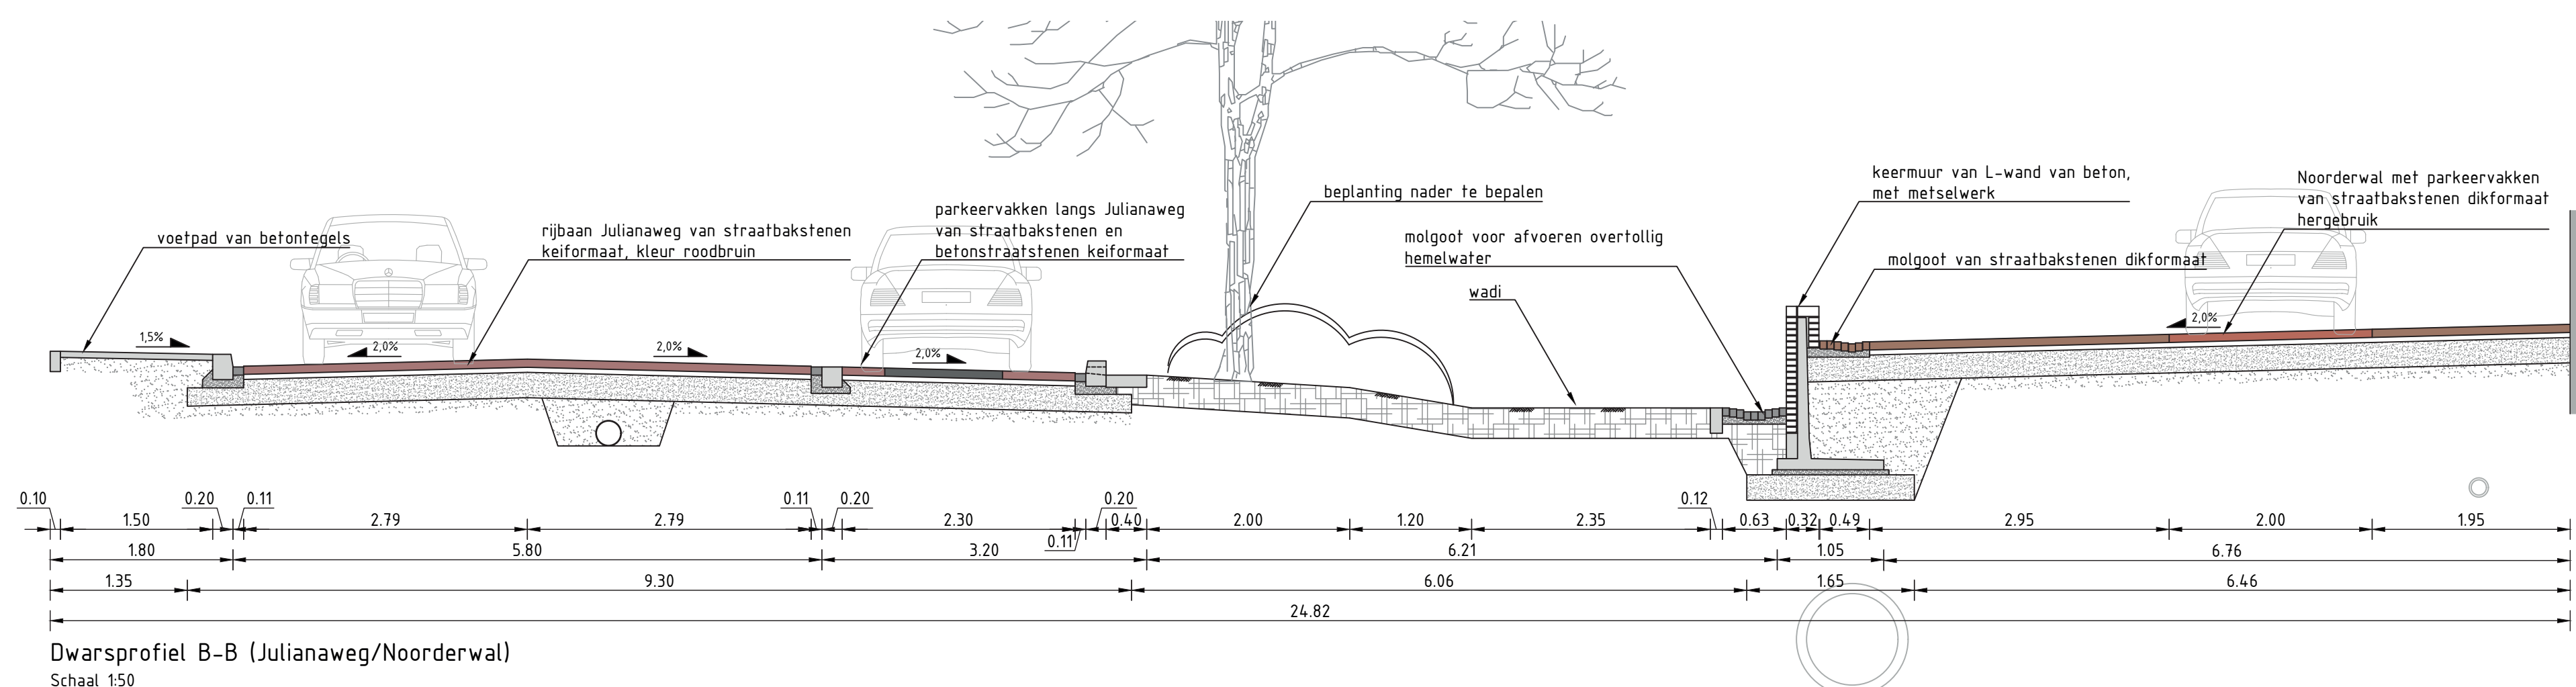


- Nieuwe groenstructuur
- Waardevolle bomen handhaven
- Wandelpromenade /auto te gast Noorderwal met parkeren
- Groene gracht met hemelwater infiltratie mogelijkheden
- Shared space Molenpoort
- Terras Babbelaer
- Molenpoort met groen
- Ongelijkwaardige aansluitingen Julianaweg en Noorderwal

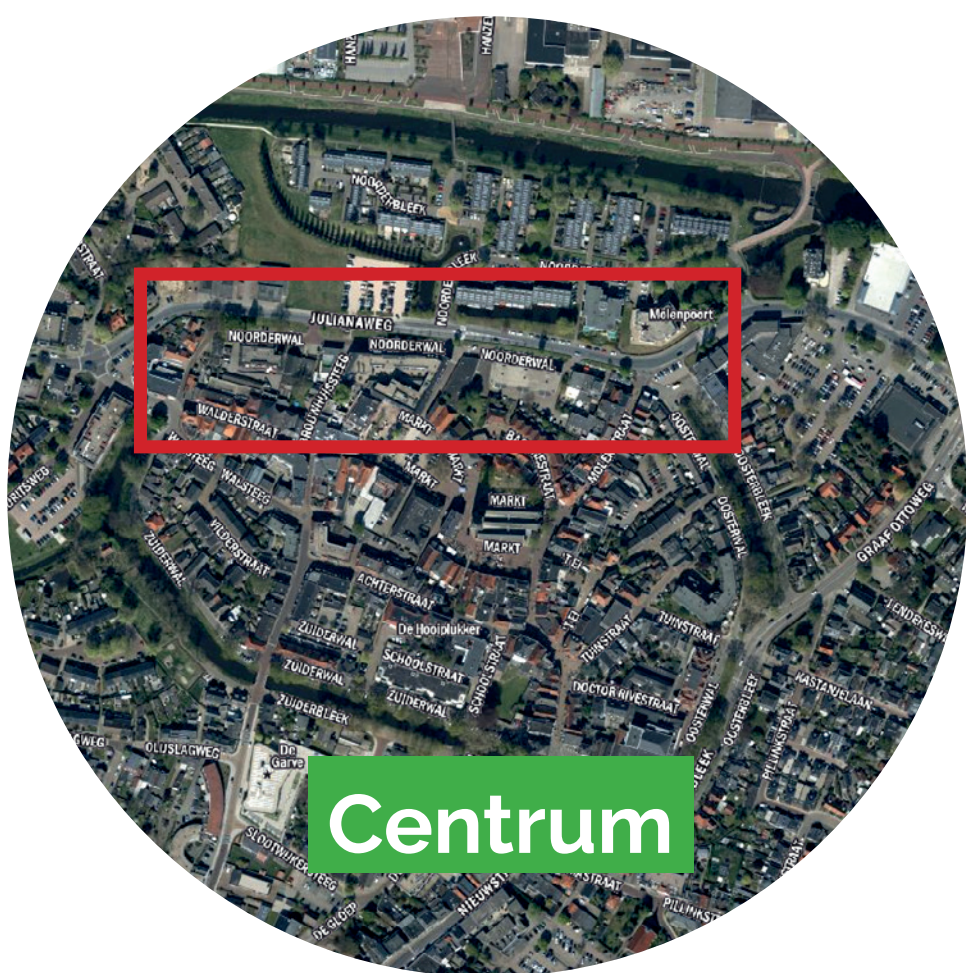

LEGENDA

	aanbrengen ribbaan van straatbakstenen keiformaat in keperverband, kleur roodbruin
	aanbrengen parkervakken van straatbakstenen keiformaat in elleboogverband, kleur roodbruin
	aanbrengen ribbaan van straatbakstenen lingeformaat in keperverband, kleur brons
	aanbrengen voetpad van straatbakstenen lingeformaat in halfsteensverband, kleur brons
	aanbrengen straatbakstenen keiformaat in elleboogverband (hergebruik)
	aanbrengen straatbakstenen dikformaat in keper-/halfsteensverband (hergebruik)
	aanbrengen straatbakstenen keiformaat in elleboogverband (hergebruik)
	aanbrengen grasbetonstenen 400x600x120 mm
	aanvullen met teelaarde en inzaaien groenstrook
	aanbrengen metselwerk op keermuur van L-wand elementen
	aanbrengen projectbaldak 400x600 mm en 400x180 mm, kleur hardsteen
	aanbrengen 9-streks molgoot van straatbakstenen dikformaat in wadi
	aanbrengen 5-streks molgoot van straatbakstenen dikformaat + 2 strekken langs keermuur
	

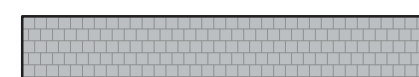