Herinrichting Julianaweg en Molenpoort

variant met éénrichting Noorderwal schetsontwerp 2020

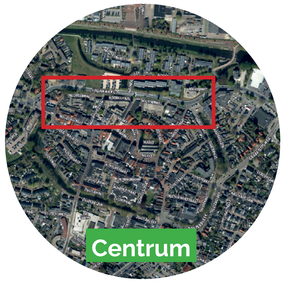

UITGANGSPUNTEN
- Bestaande bomen handhaven
- Parkeren Noorderwal
- Éénrichtingsverkeer Noorderwal
- Invulling groene berm
- Shared space Molenpoort
- Terras Babbelaer met extra plein functie
- Molenpoort met groen accent
- Gelijkwaardige aansluitingen Julianaweg en Noorderwal
- Parkeerplaatsen in huidig situatie 52 in het ontwerp 55 (+4)

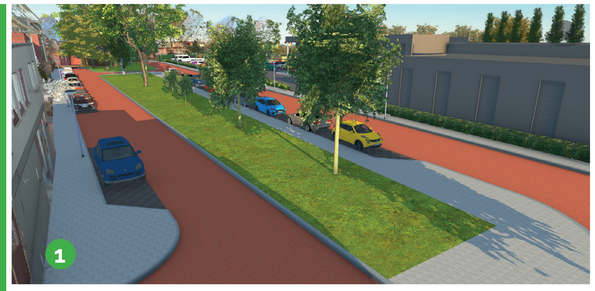

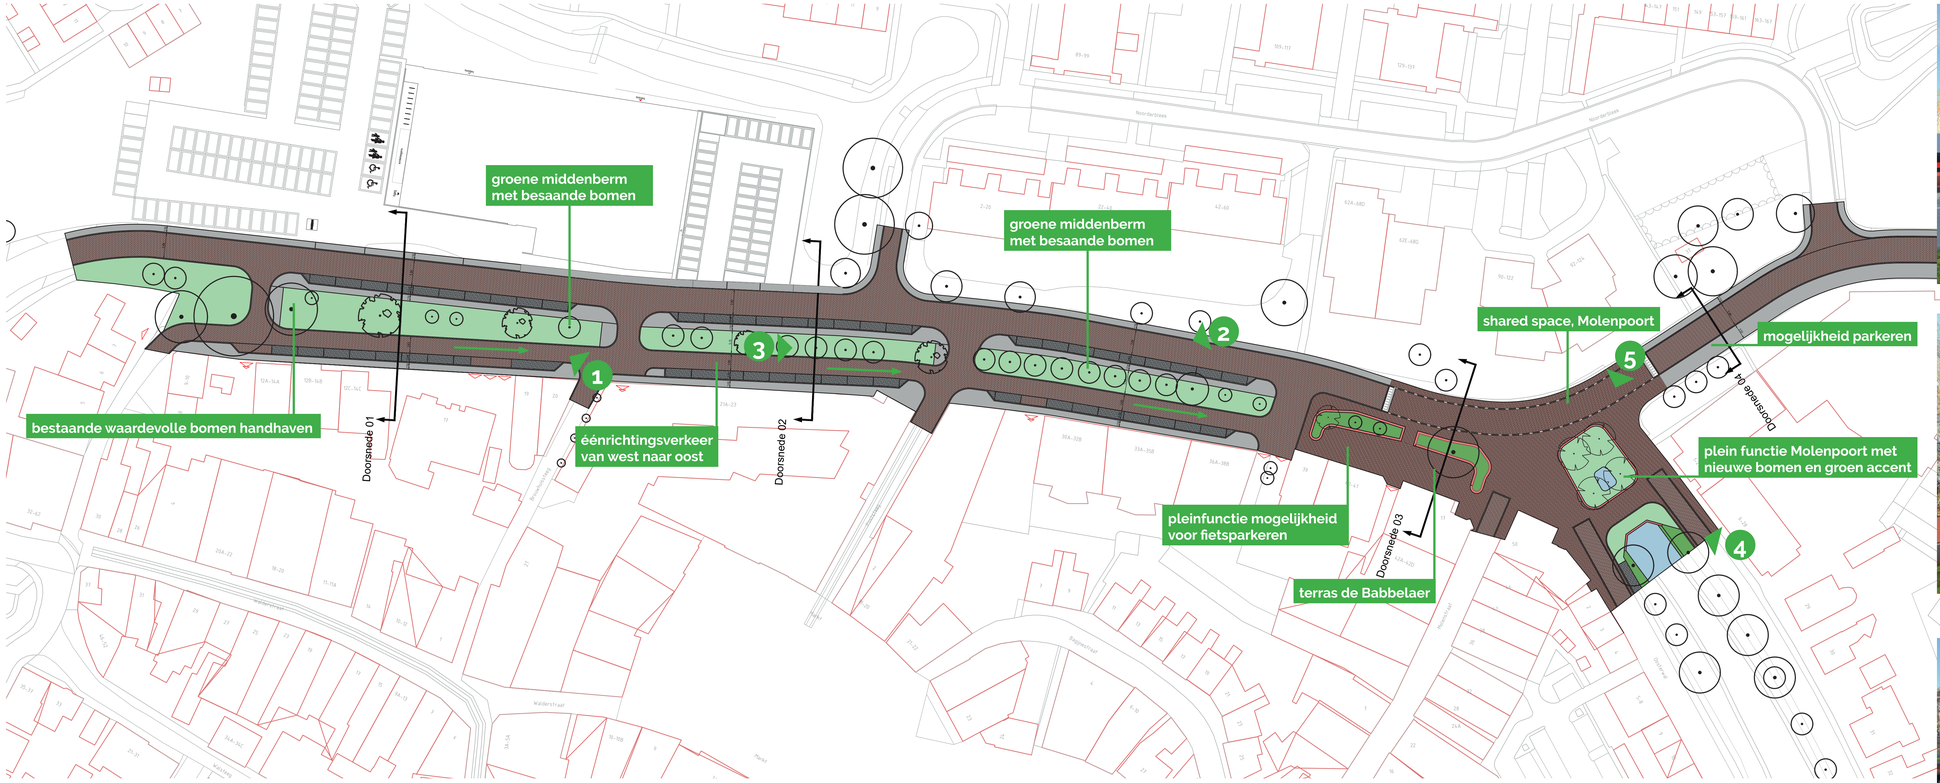

Doorsnede 01
schaal 1:100

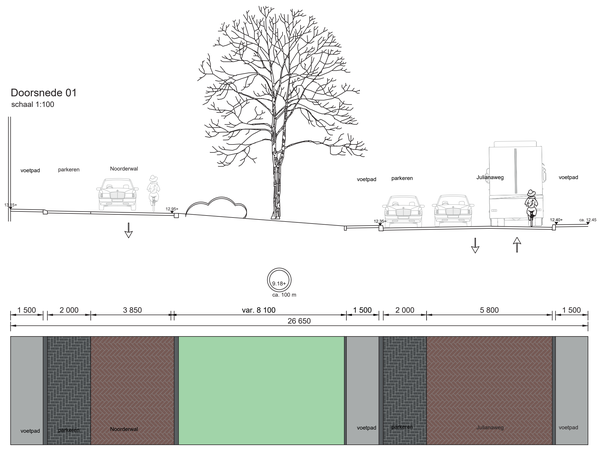

Doorsnede 02
schaal 1:100

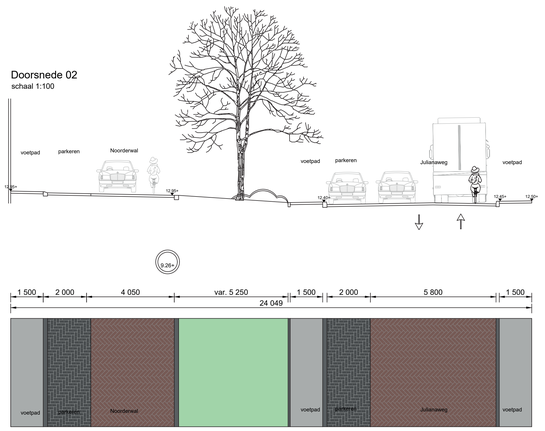

Doorsnede 03
schaal 1:100

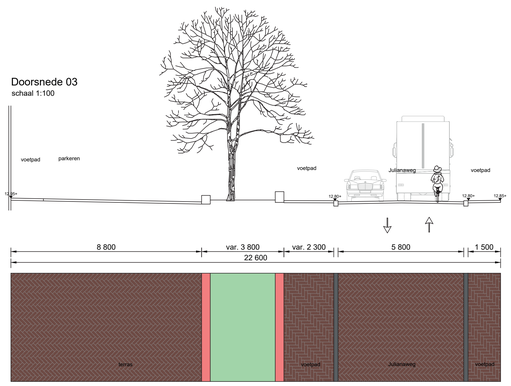
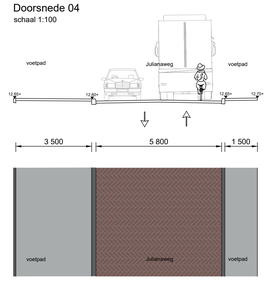
Doorsnede 04
schaal 1:100