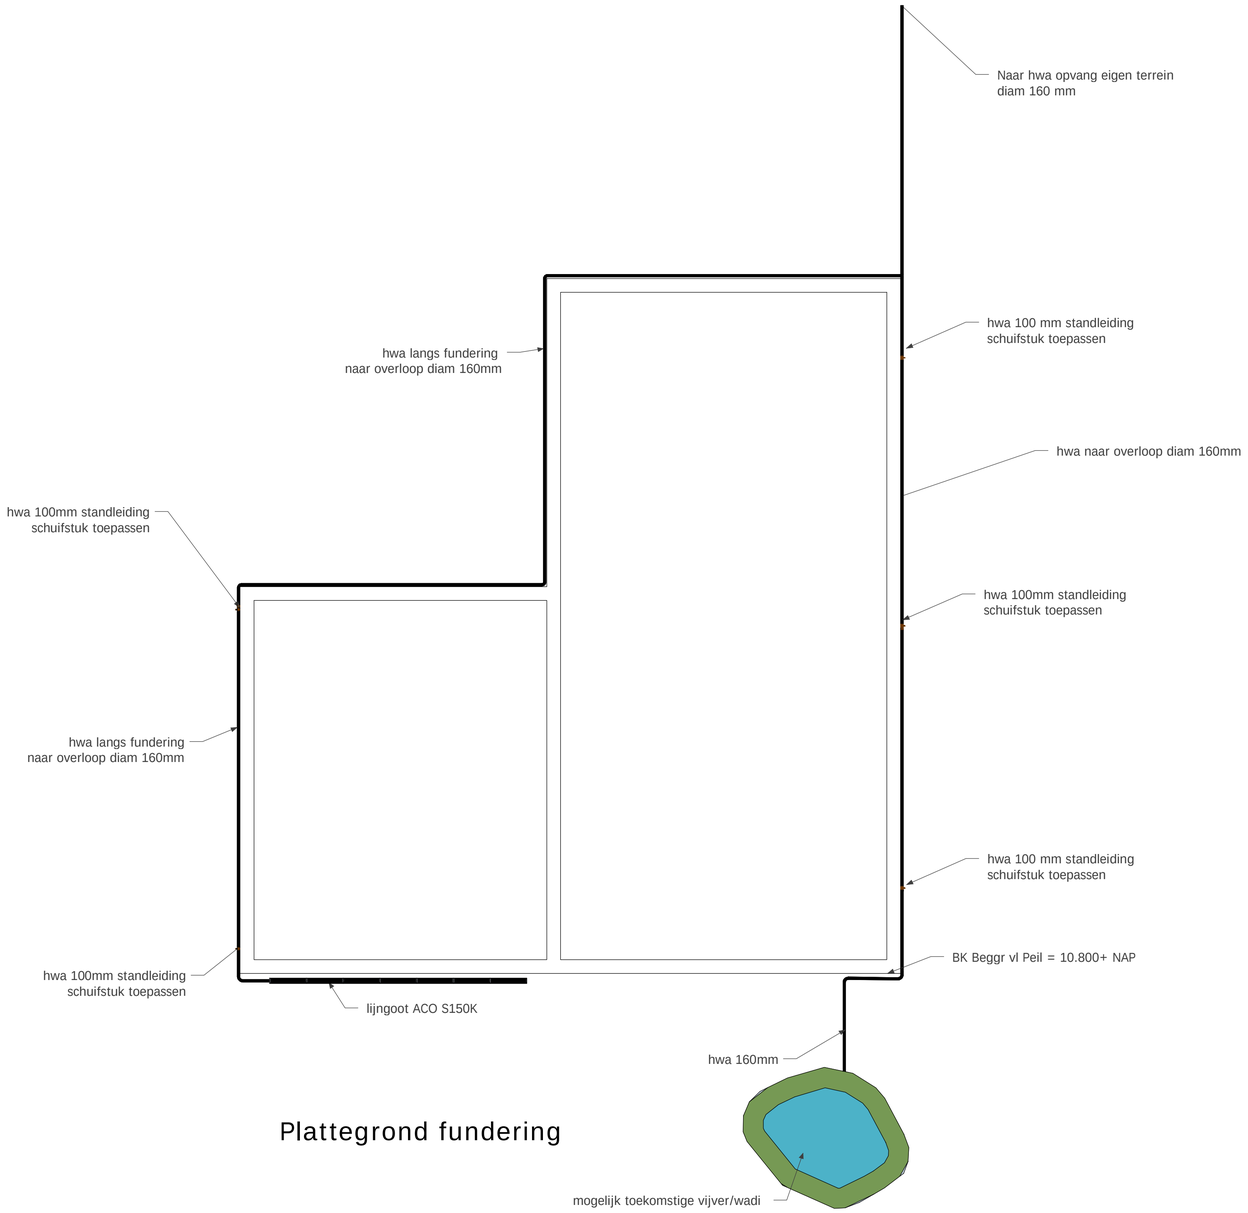

Plattegrond fundering

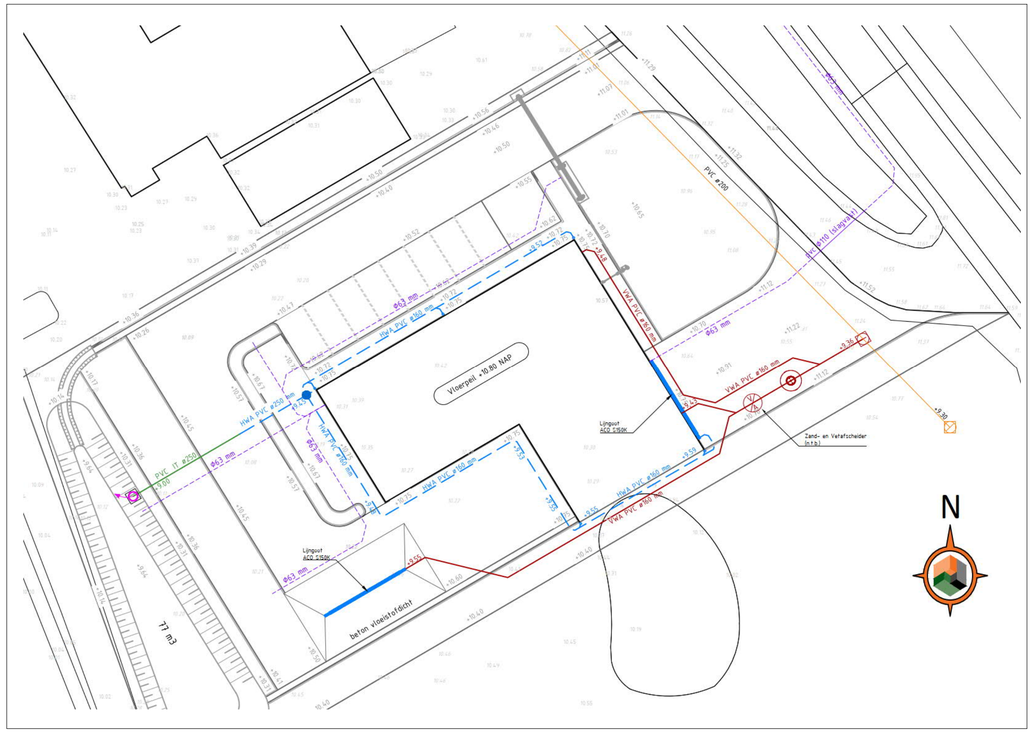

Rioleringsplan gemeente Lochem

Opm:
-Dienstleiding en terreinleiding door derden.
-Voor peil en aansluit hoogte zie rioleringsplan
-Hemelwater opvang/wadi achter op eigen terrein
-Voor 3D projectie zie sketchup file.
-Alle maten voorbehouden
-UO ontwerp door realiserende partij

Wijz.	Datum:	Bestandsnaam onderlegger:
A	5-02-2021	Omgevingsvergunning

Onderdeel : Plattegrond Hemelwaterafvoer installatie

Project: Nieuwbouw Brandweer kazerne te Almen

Opdrachtgever: Gemeente Lochem

Aveco de Bondt
ingenieursbedrijf

Burgemeester van der Borchstraat 14
Postbus 34
7400AB Heiloo
T 0342-414 533333
E heiloo@aveco-debondt.nl
I www.aveco-debondt.nl

Vestigingen: O Amersfoort O Eindhoven O Heiloo

Projectleider:	Fase:	
RJE	Gemeente Lochem	
Opgesteld: RJE	Status: Definitief ontwerp	
Gecontroleerd: RJE	Schaal: 1:100-1:250	Formaat: A1 (840x594mm)
Vrijgegeven: RJE	Projectnummer: Definitief ontwerp	Tekeningnummer: 205650-hwa-001

Aan digitale tekeningen kunnen geen rechten verbonden worden