




Bruto Vloeroppervlakte

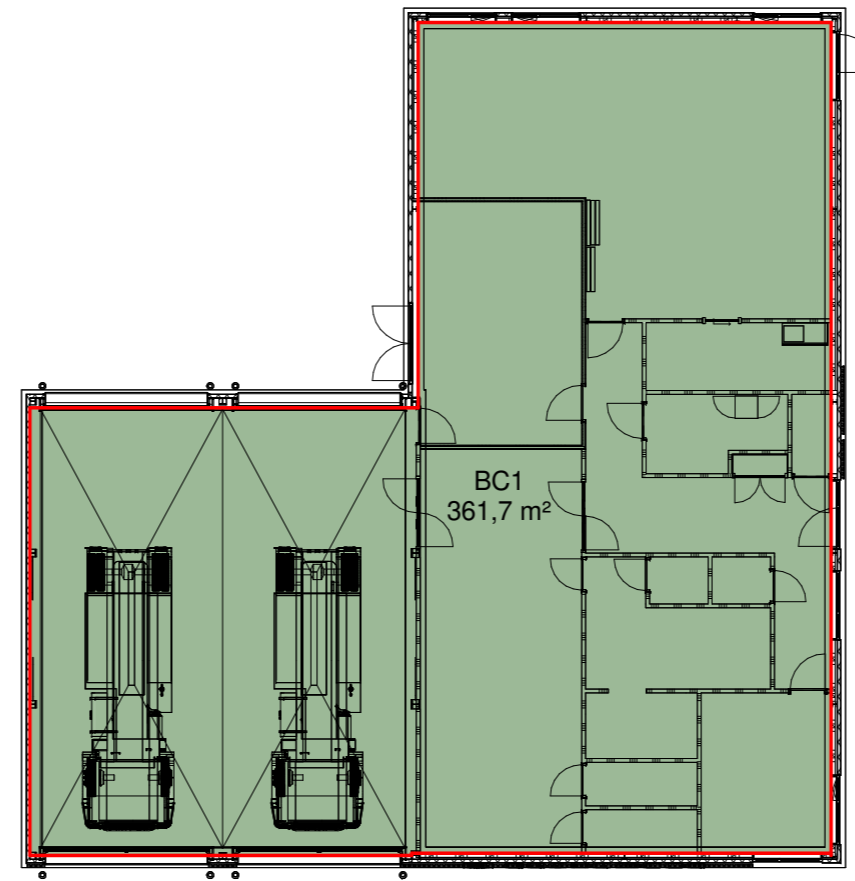


Brandcompartimentering

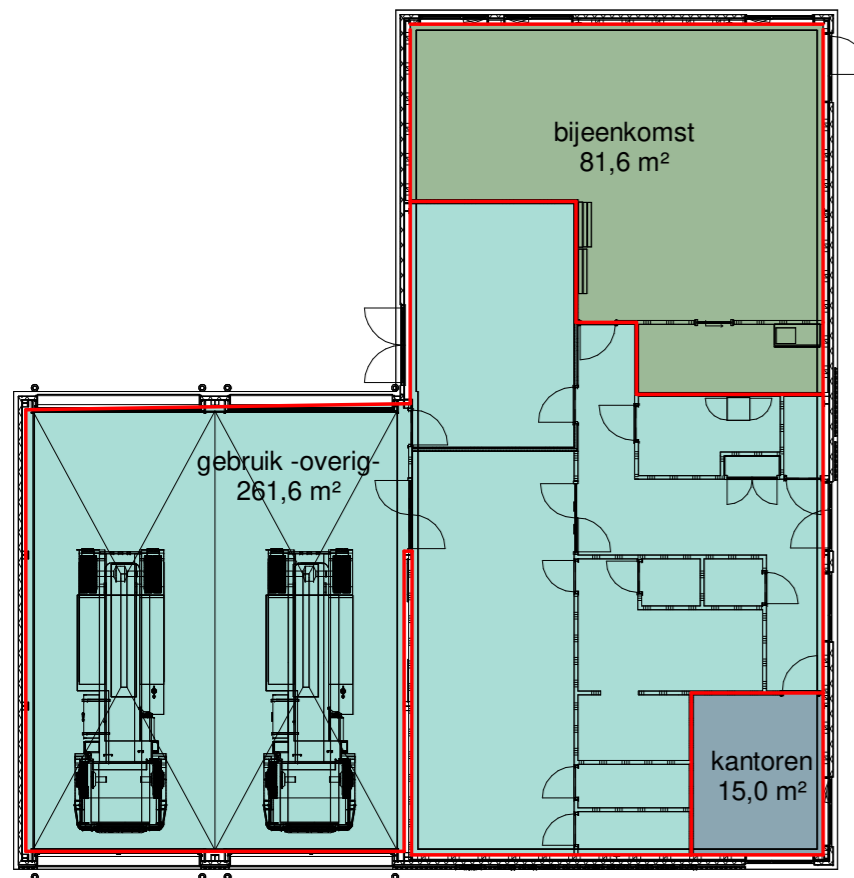

Gebruiksfuncties

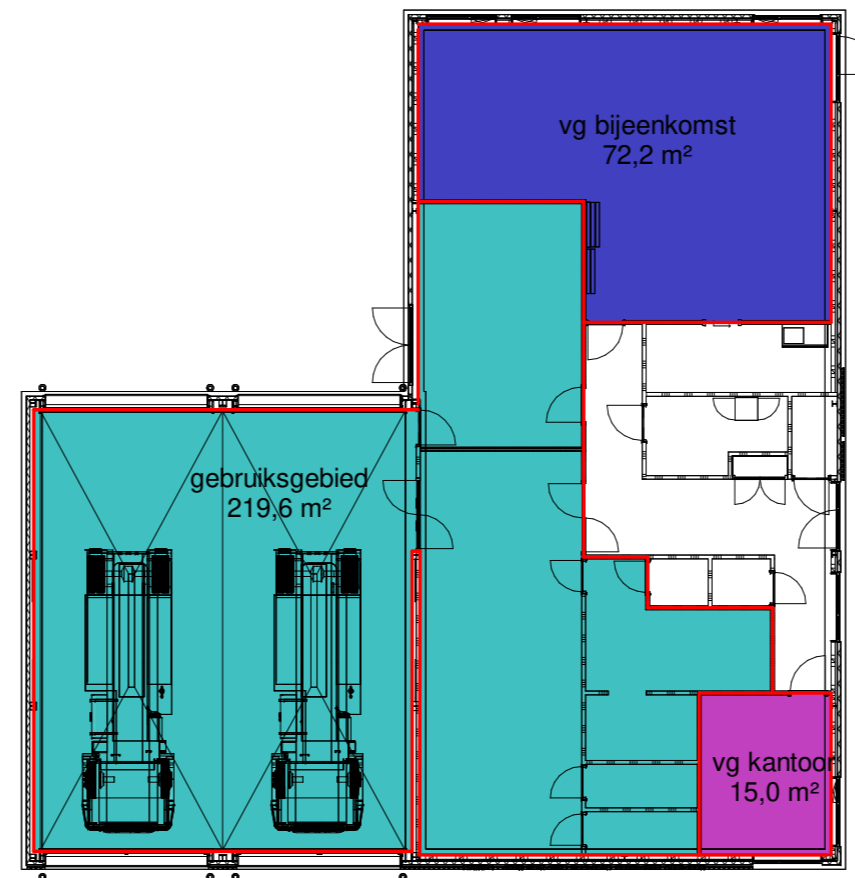

Verlijfs- en gebruiksgebieden

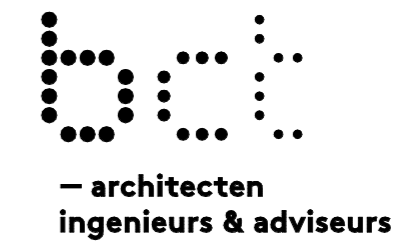

Nieuwbouw brandweerkazerne te Almen

Opdrachtgever

Gemeente Lochem
Postbus 17
7240 AA Lochem

Projectadres

Binnenweg Almen

bct architecten, ingenieurs en adviseurs bv

Capitool 15
Postbus 1056
7500 BB Enschede
+31 (0)53 4 884 884
info@bctarchitecten.nl
www.bctarchitecten.nl

Onderwerp

Bouwbesluitinformatie

Fase

Definitief Ontwerp

Formaat

A2 (594 x 420 mm)

Schaal

1 : 200

Datum

09-02-2021

Projectnummer

20209011

Architect

ir. Walter Kemperman

Projectleider

ing. Esther Bleumink

Modellieur

ing. Erik Wolters

DO-800