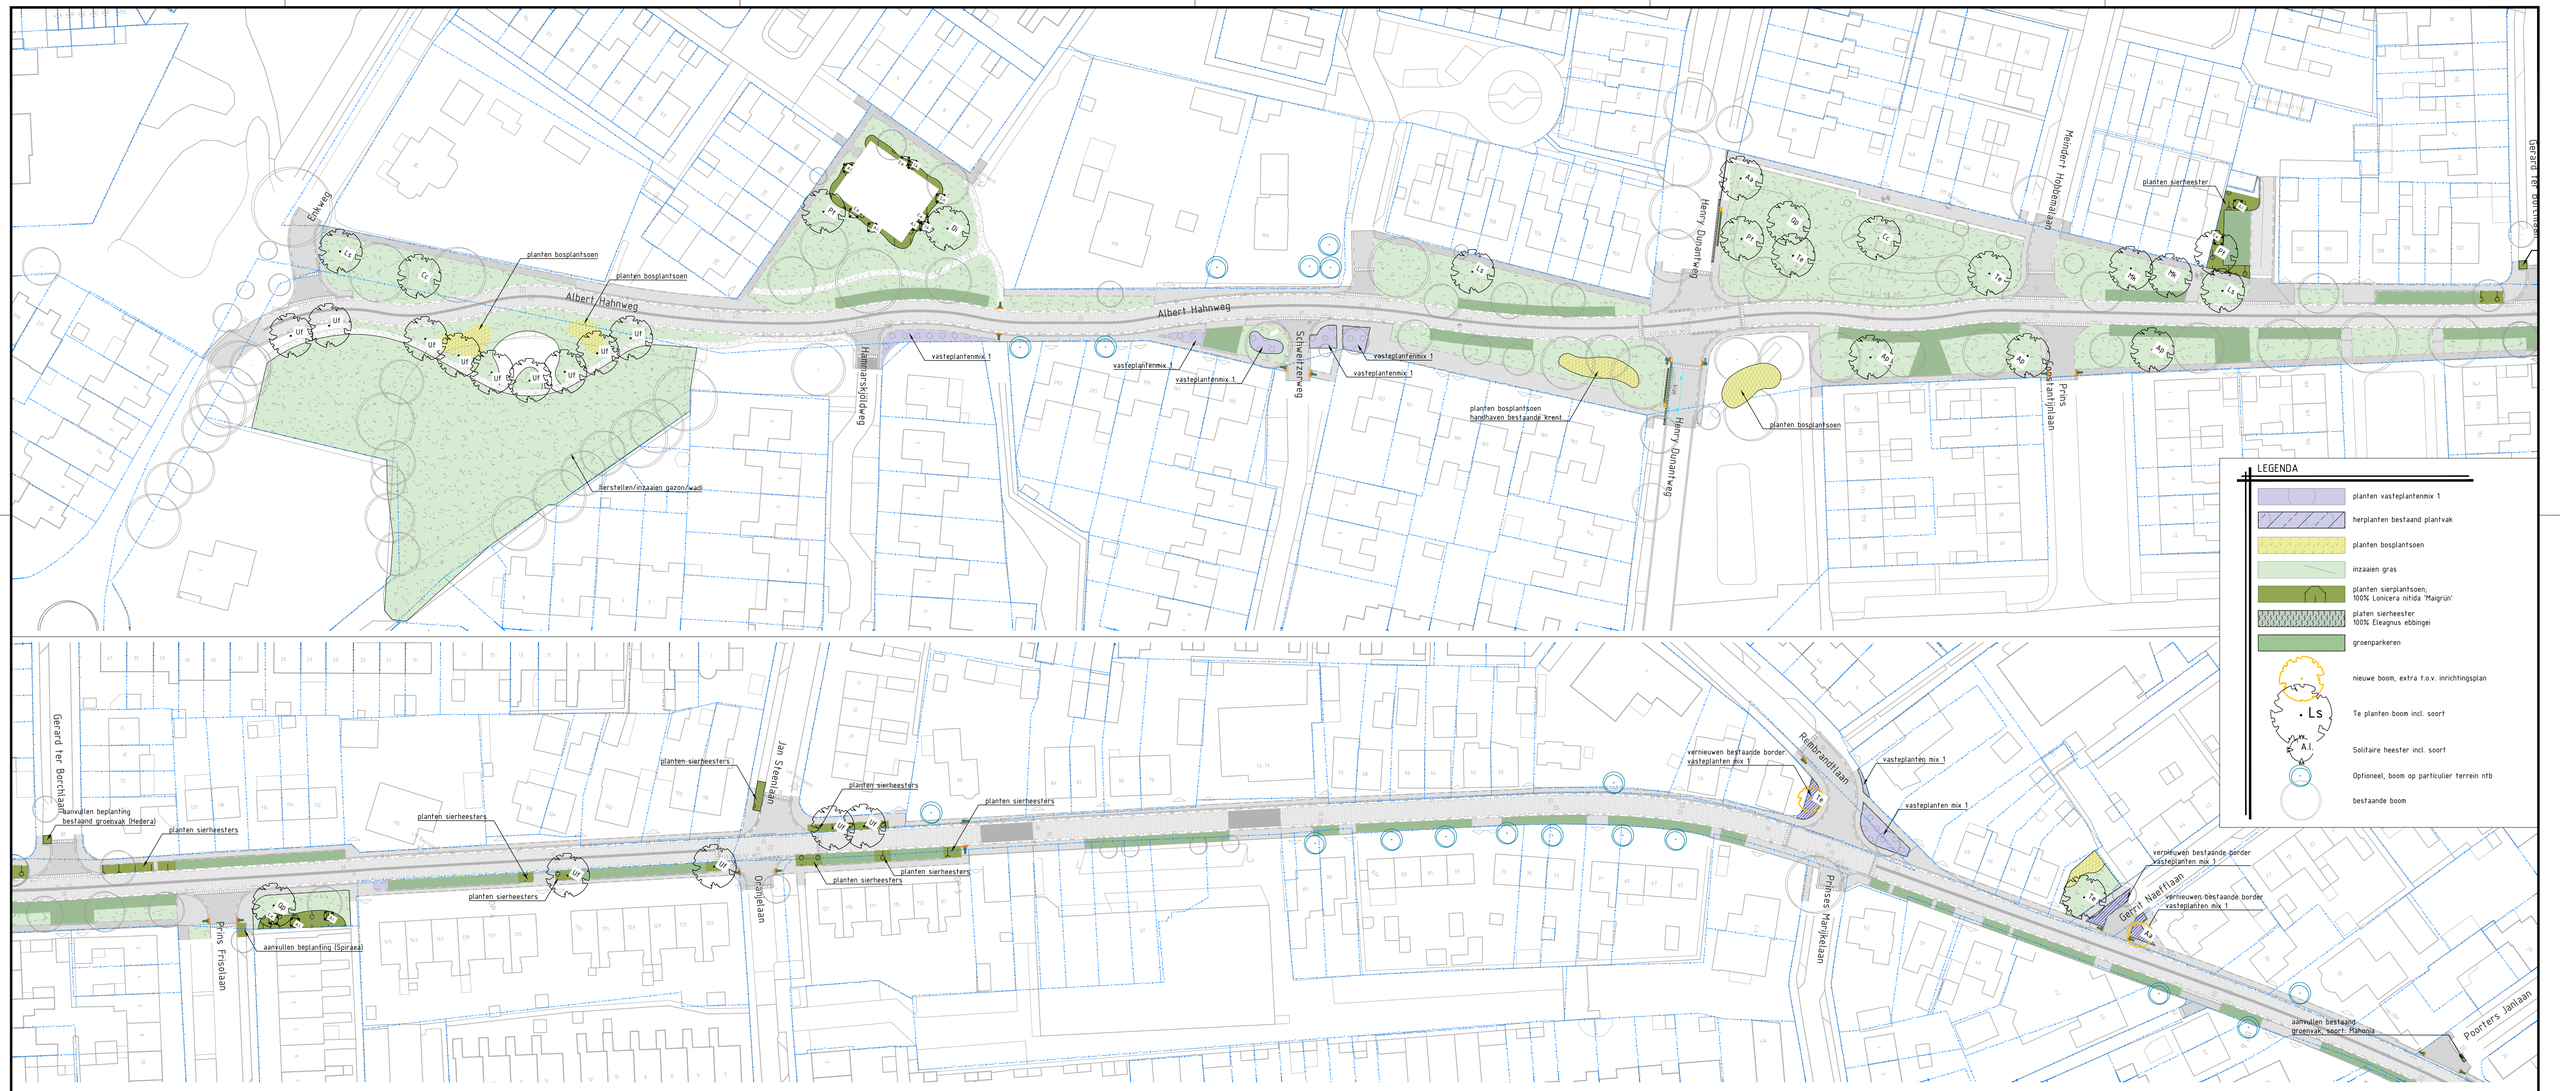

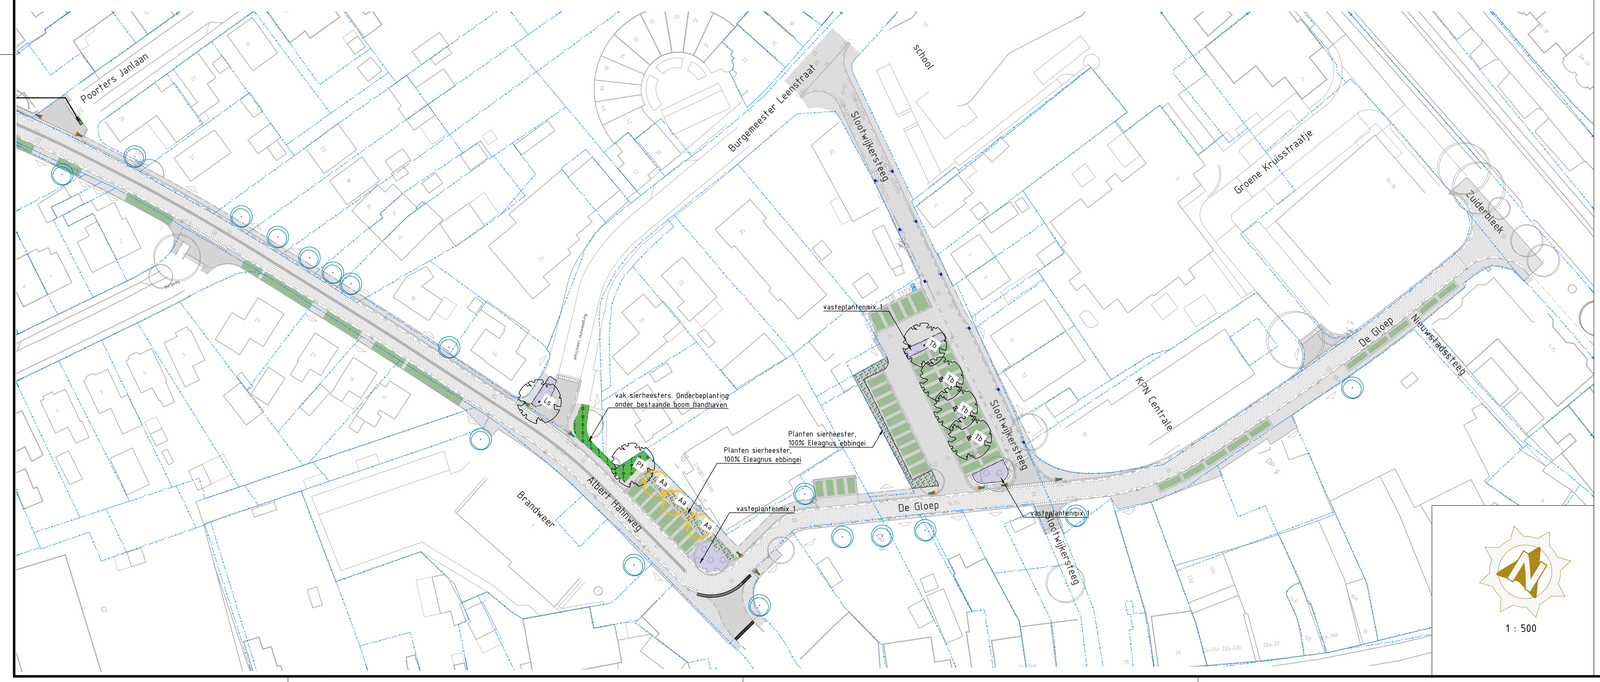

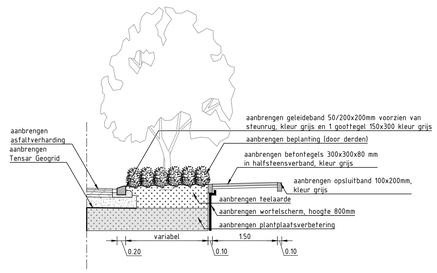

Detail wortelscherm

Schaal 1 : 50

1 : 500

Opdrachtgever: Gemeente Lochem

anaconinfra
CIVIELTECHNISCH PROJECTBUREAU
Korenbree 34a, 7271 LM Borculo
0545 - 272 275
info@anacon-infra.nl
www.anacon-infra.nl

Project:	Herinrichting Albert Hahnweg			
Onderdeel:	Groenplan			
Bestek:	Bladen:	Schaal:	Versie:	Projectnr:
LCM 66-00	1 - 1	1:500	1.2	LCM 66-00
Fasering:	Status:	Tekenaar:	Intern:	Vrijgegeven:
Bestekstekening	Definitief	D. Wagenvoort	J. Tuinte	06-03-2026

Afgedrukt op: vrijdag 6 maart 2026 08:51:07
Locatie: c:\users\stijnwagenvoort\anacon-infra\lcm 66-00 - bestekvoorbereiding albert hahnweg - 03 werkdocs\tekening\05 bestek\03 groen\lcm 66-00 albert hahnweg - groen.dwg
ISO Full Bleed A0 (841.00 x 1189.00 MM)