# HERINRICHTING ALBERT HAHNWEG

definitief ontwerp
5 februari 2026

Gemeente Lochem

anaconinfra
CIVIELTECHNISCH PROJECTBUREAU

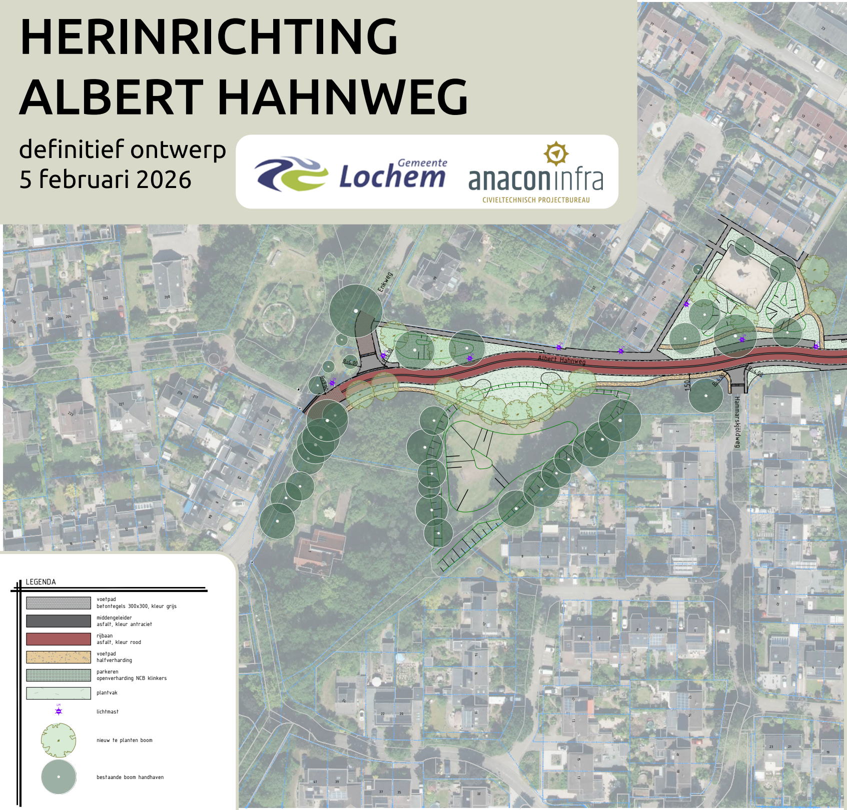
Enkweg
Albert Hahnweg
Hammarskjöldweg
R=6.00
R=4.00
1.50

LEGENDA

| | |
|---|---|
| ▨ | voetpad<br>betontegels 300x300, kleur grijs |
| ■ | middengeleider<br>asfalt, kleur antraciet |
| 🟥 | rijbaan<br>asfalt, kleur rood |
| 🟧 | voetpad<br>halfverharding |
| ▦ | parkeren<br>openverharding NCB klinkers |
| 🟩 | plantvak |
| ✷ LM | lichtmast |
| ○ | nieuw te planten boom |
| ● | bestaande boom handhaven |

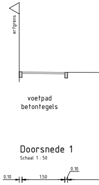
erfgrens
voetpad
betontegels
0.10
1.50
0.10

Doorsnede 1
Schaal 1 : 50

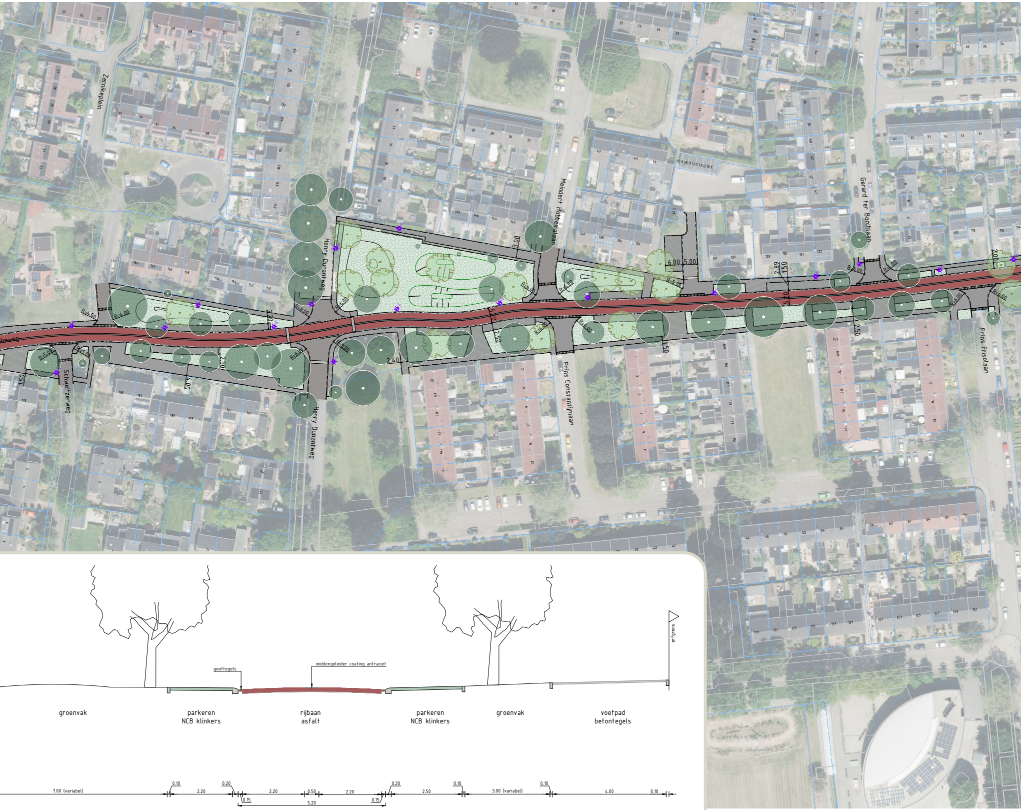
Zernikeplein
Henry Dunantweg
Meindert Hobbemalaan
Gerard ter Borchlaan
Prins Constantijnlaan
Prins Frisolaan
Schweitzerweg
Henry Dunantweg
chweg
R=4.00
R=5.00
R=6.00
3.00
6.00
5.00
2.89
1.50
2.00
5.20
2.50
2.40
4.00
goottegels
middengeleider coating antraciet
erfgrens
groenvak
parkeren
NCB klinkers
rijbaan
asfalt
parkeren
NCB klinkers
groenvak
voetpad
betontegels
7.00 (variabel)
0.10
2.20
0.20
2.20
0.50
2.20
0.20
2.50
0.10
3.00 (variabel)
0.10
4.00
0.10
0.15
5.20
0.15

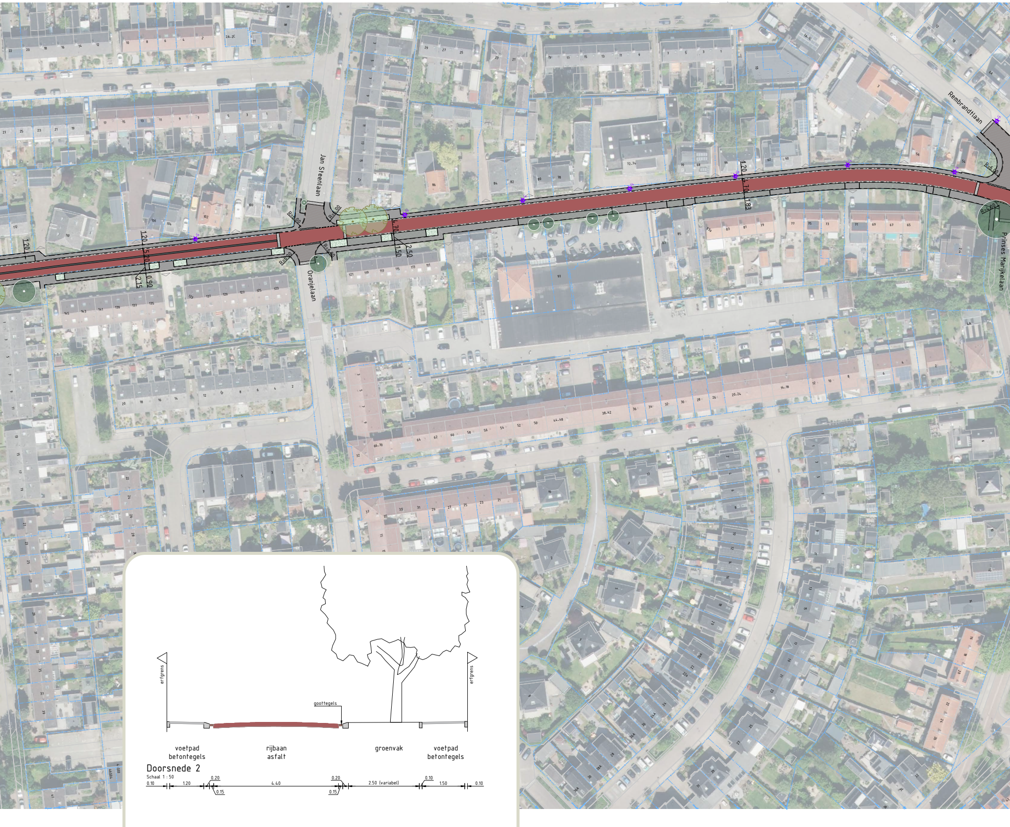
Jan Steenlaan
Oranjelaan
Rembrandtlaan
Prinses Marijkelaan
1.20
1.20
5.00
2.15
0.90
R=6.00
R=6.00
R=6.00
R=6.00
4.70
1.50
2.50
1.20
4.70
1.83
R=6.00
R=6.00
erfgrens
erfgrens
goottegels
voetpad
betontegels
rijbaan
asfalt
groenvak
voetpad
betontegels
0.10
1.20
0.20
0.15
4.40
0.20
0.15
2.50 (variabel)
0.10
1.50
0.10

## Doorsnede 2

Schaal 1 : 50

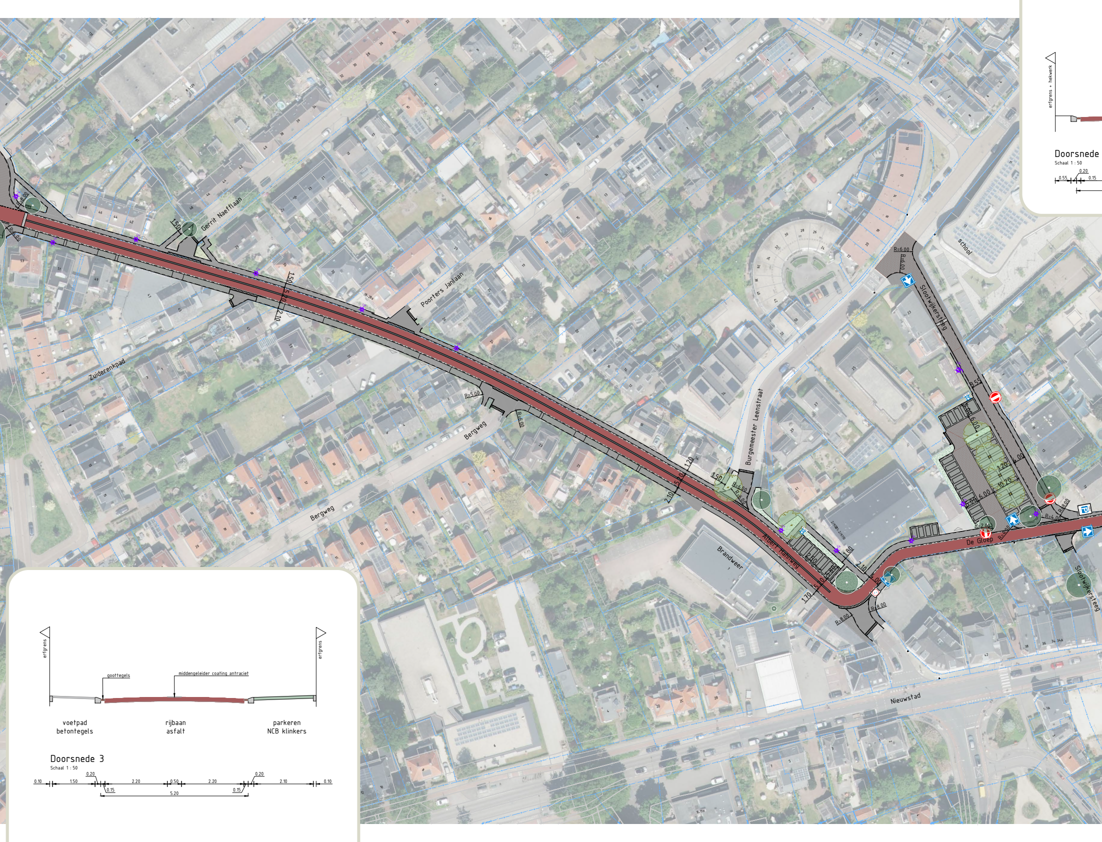
Gerrit Naefflaan
Poorters Janlaan
Zuiderenkpad
Bergweg
Bergweg
Burgemeester Leenstraat
Albert Hahnweg
Brandweer
De Gloep
Slootwijkersteeg
Slootwijkersteeg
school
Nieuwstad
R=6.00
R=5.00
R=8.00
R=4.00
R=2.00
1.50
5.20
2.10
1.20
1.70
6.00
10.20
erfgrens
erfgrens
erfgrens + hekwerk
goottegels
middengeleider coating antraciet
voetpad
betontegels
rijbaan
asfalt
parkeren
NCB klinkers
0.10
1.50
0.20
2.20
0.50
2.20
0.20
2.10
0.10
0.15
5.20
0.15
0.55
0.20
0.15

## Doorsnede 3

Schaal 1 : 50

## Doorsnede

Schaal 1 : 50

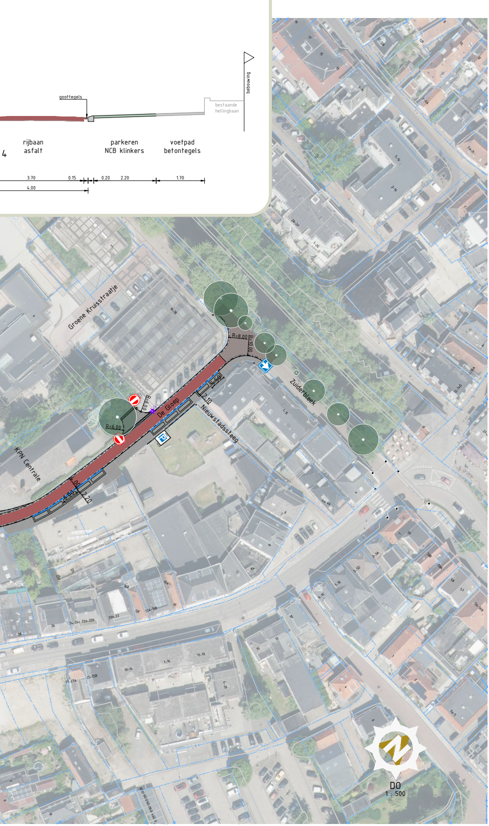
goottegels
bebouwing
bestaande
hellingbaan
4
rijbaan
asfalt
parkeren
NCB klinkers
voetpad
betontegels
3.70
0.15
0.20
2.20
1.70
4.00
Groene Kruisstraatje
R=8.00
R=10.00
Zuiderbleek
R=6.00
De Gloep
1.50
2.10
Nieuwstadssteeg
R=6.00
KPN Centrale
4.00
6.00
2.20
DO
1 : 500