

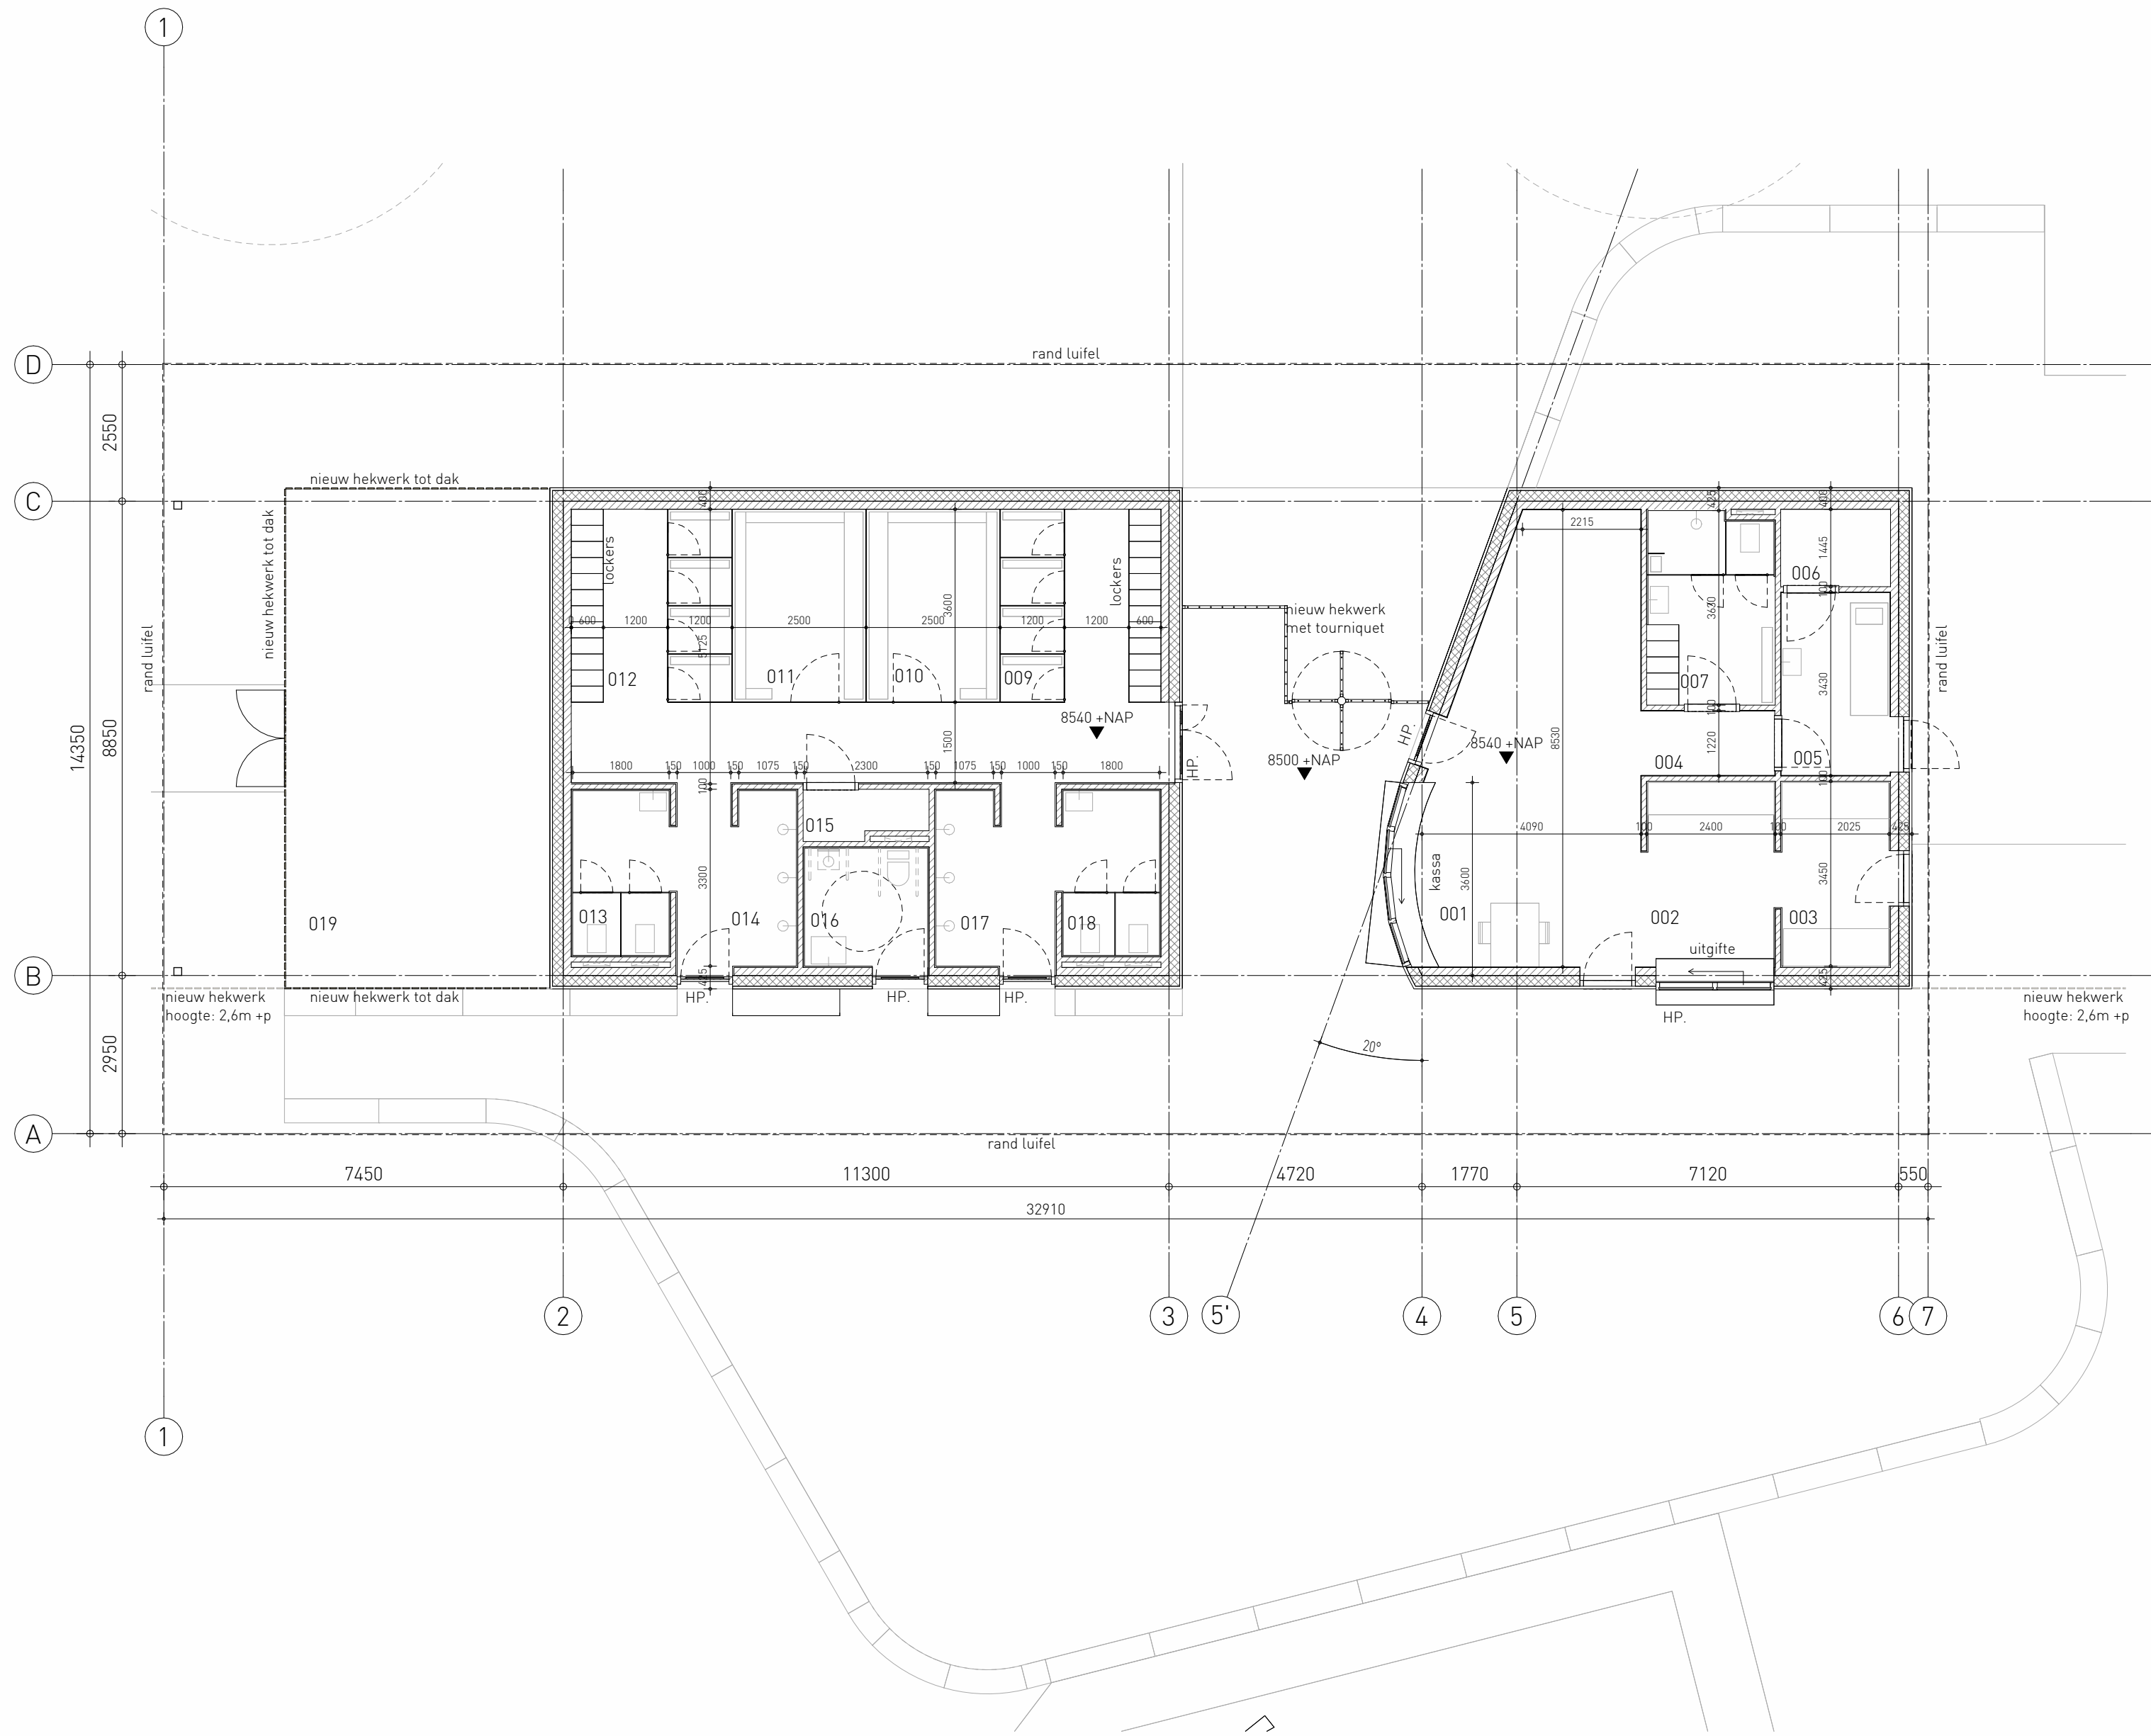
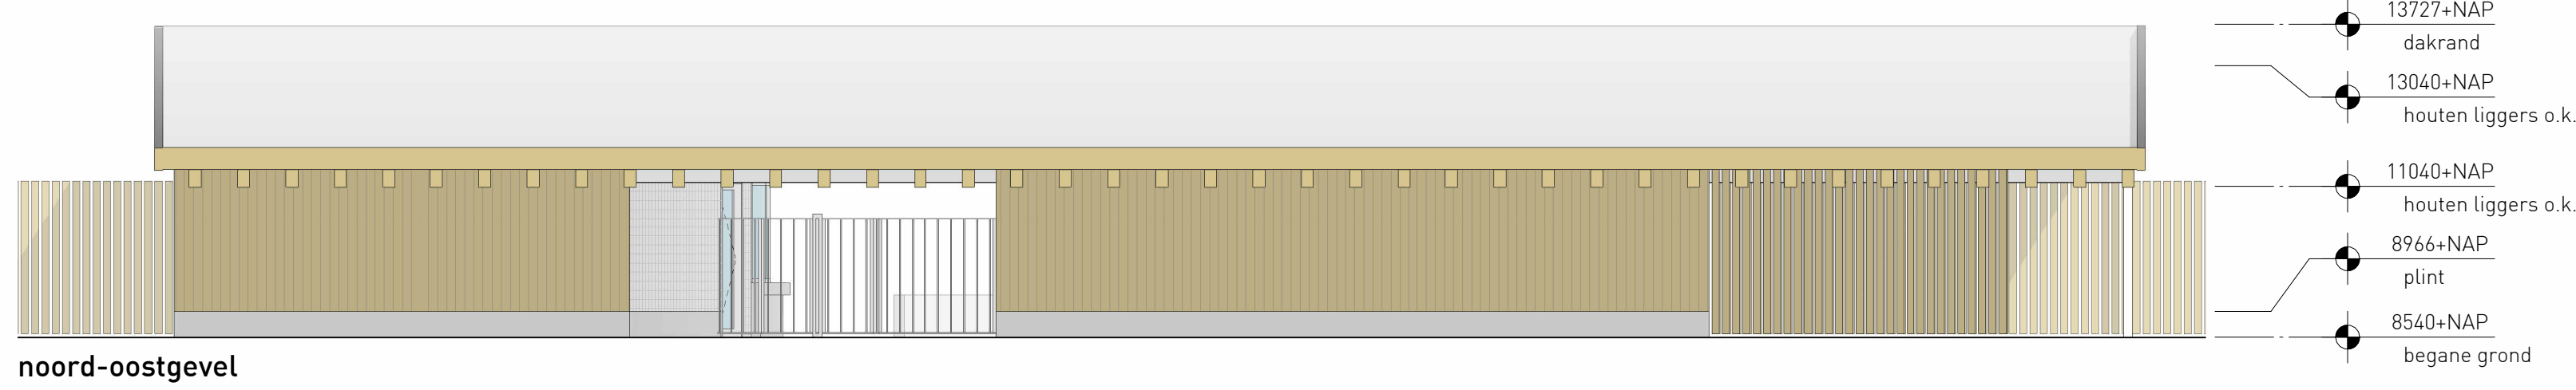
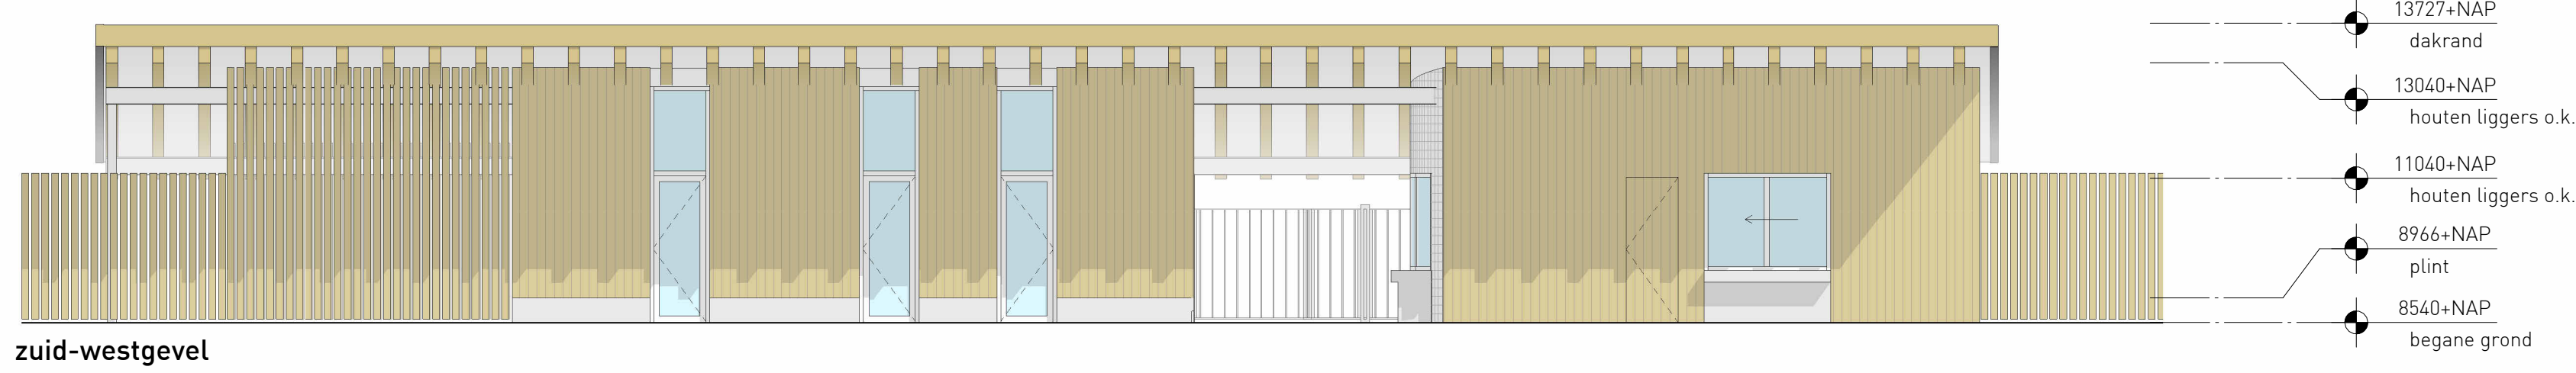


nummer	ruimte	opp. in m2
001	personeelruimte en kassa	30,59
002	uitgheant	8,43
003	kassen	6,93
004	gang	3,00
005	EHBO ruimte	4,92
006	berging/ technische ruimte	2,56
007	kleedruimte personeel	8,64
008	gang kleden	23,38
009	kleedcabines 1	10,80
010	groepskleedruimte 1	6,96
011	groepskleedruimte 2	6,00
012	kleedcabines 2	10,80
013	toiletteruimte 1	5,72
014	douchesruimte 1	3,91
015	schoonmaakkast	2,05
016	mixe toilet/douche	5,27
017	douchesruimte 2	3,91
018	toiletteruimte 2	5,72
019	ongesoldeerde berging	46,28

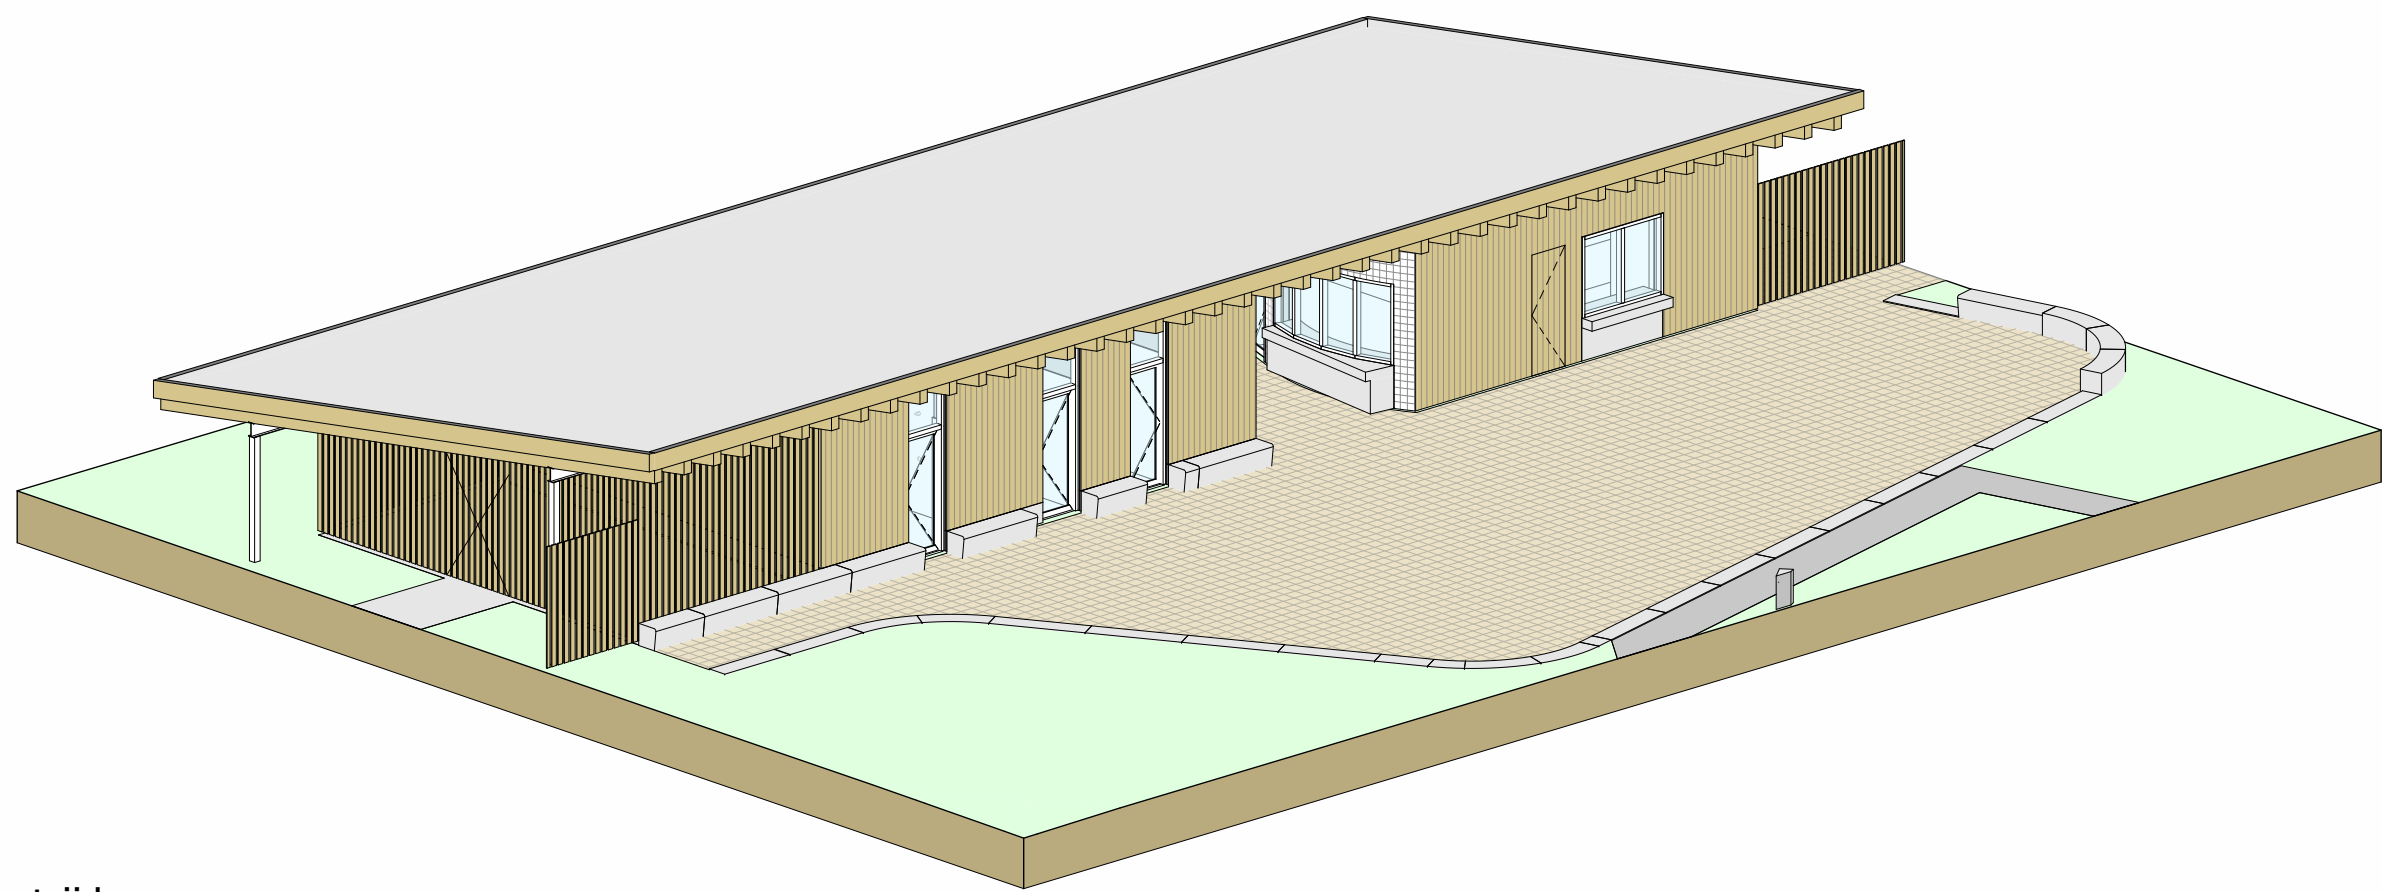

renvooi plattegrond:

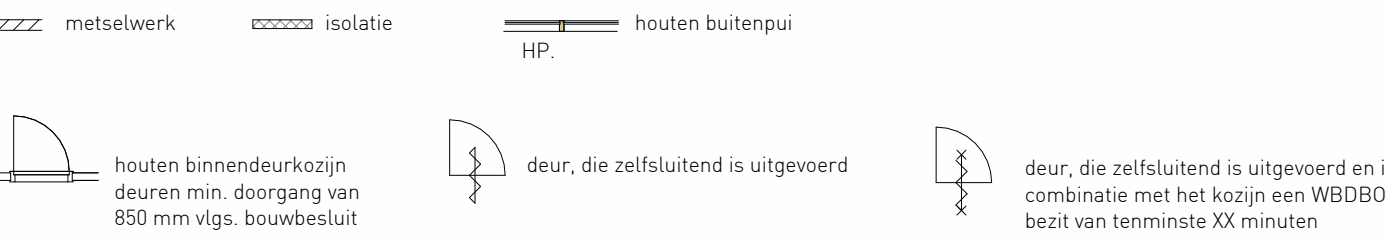

deuren en ramen in scheidingen met 30/60 minuten WEDBO dienen aan dezelfde eisen als de betreffende scheiding te voldoen.

beperking van ontvlaking van brand: de materialen moeten voldoen aan klasse 2 en T1 (EN60502 en s664)

het ontwerp voldoet aan de sporttechnische eisen zoals gesteld in het handboek sportaccommodaties, opgesteld door ISA sport.

het ontwerp voldoet aan de eisen voor integrale toegankelijkheid zoals gesteld in de Integrale Toegankelijkheid Standard 2018



sanitaire ruimten: vloeren en wanden betegeld en waterdicht afgewerkt volgens de NEN normen

noodverstorsten, aantal en afmeting volgens opgave constructeur

alle glas uitvoeren conform:

NEN 1568:2011 - veiligheidsbeglazing in gebouwen

NEN 2468:2011 - constructieve veiligheid van glas in gebouwen

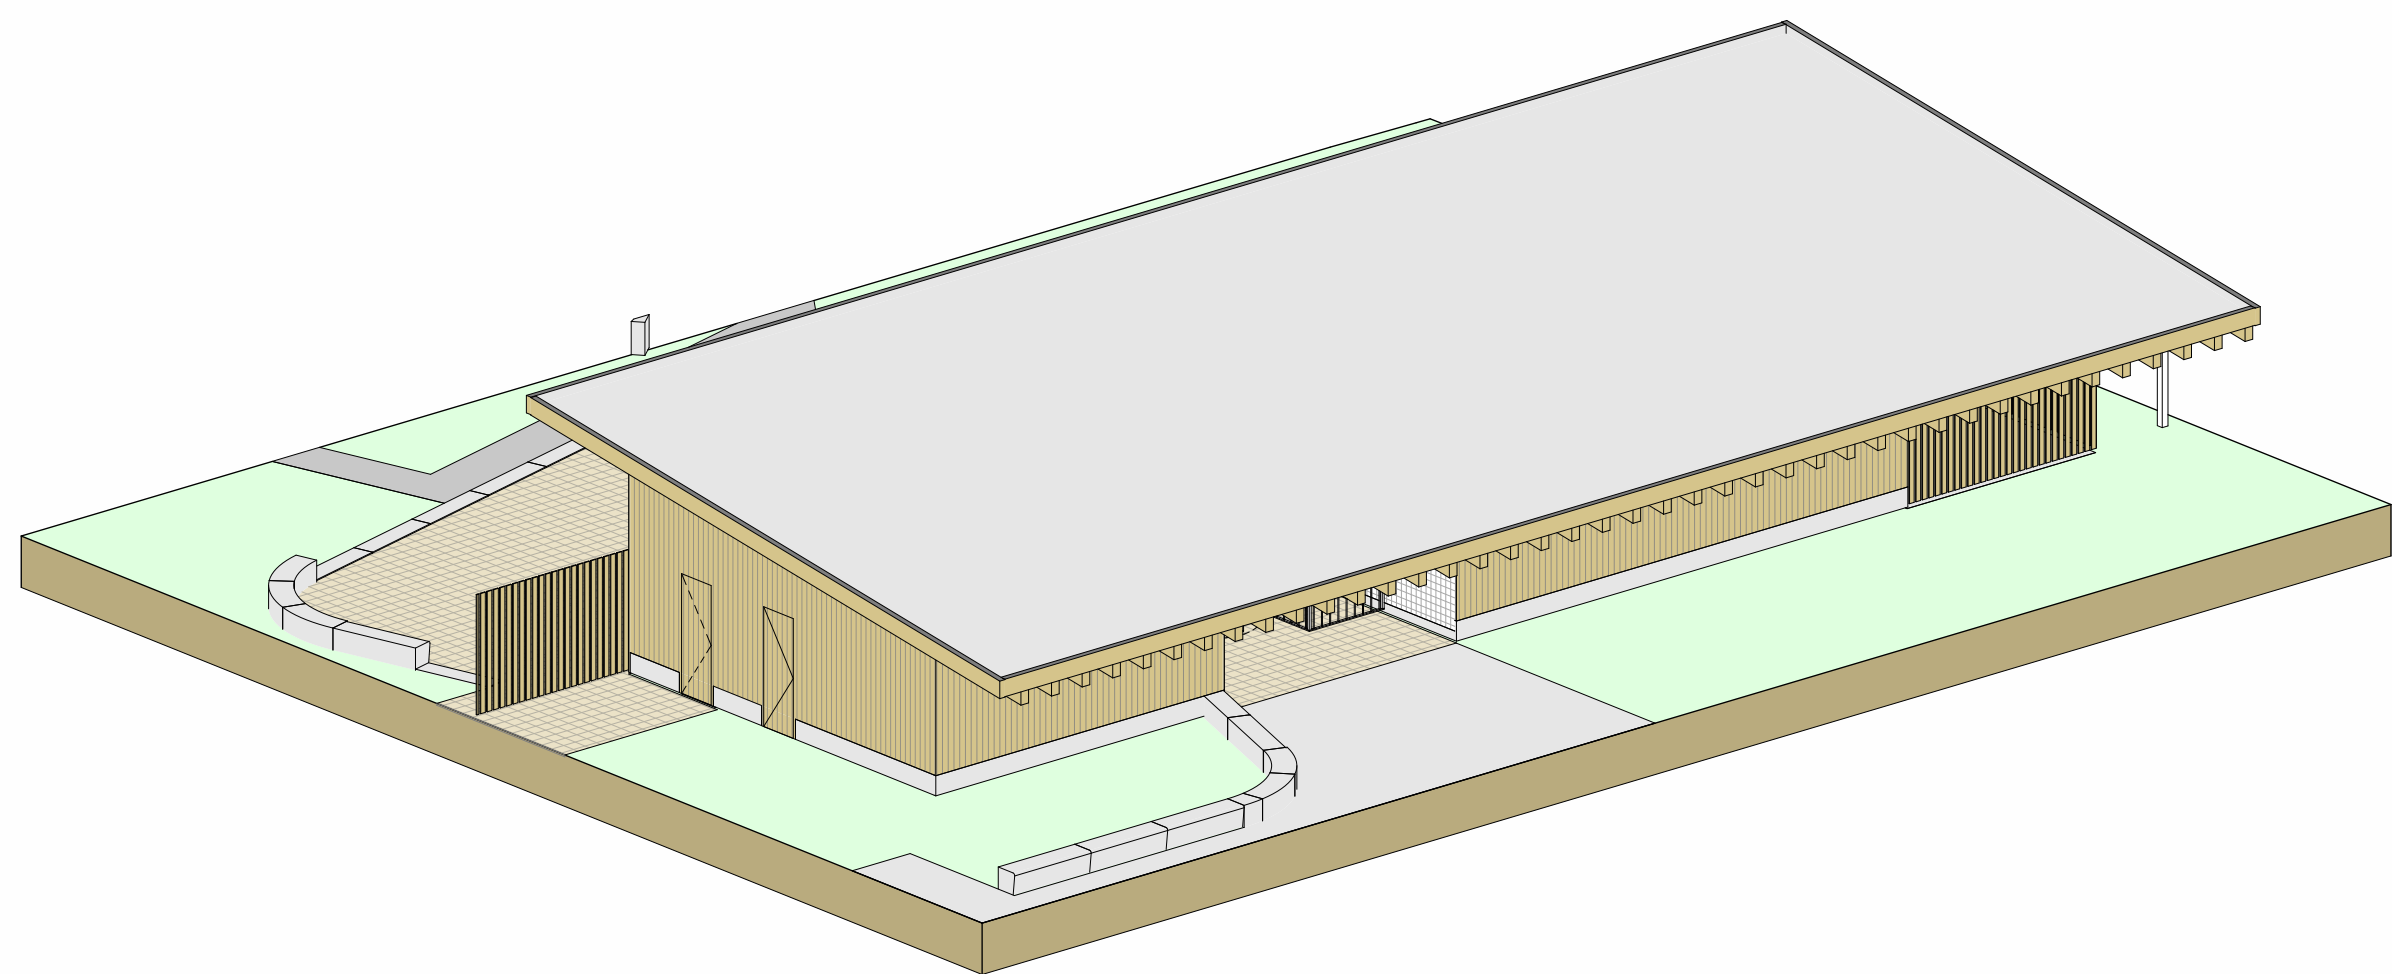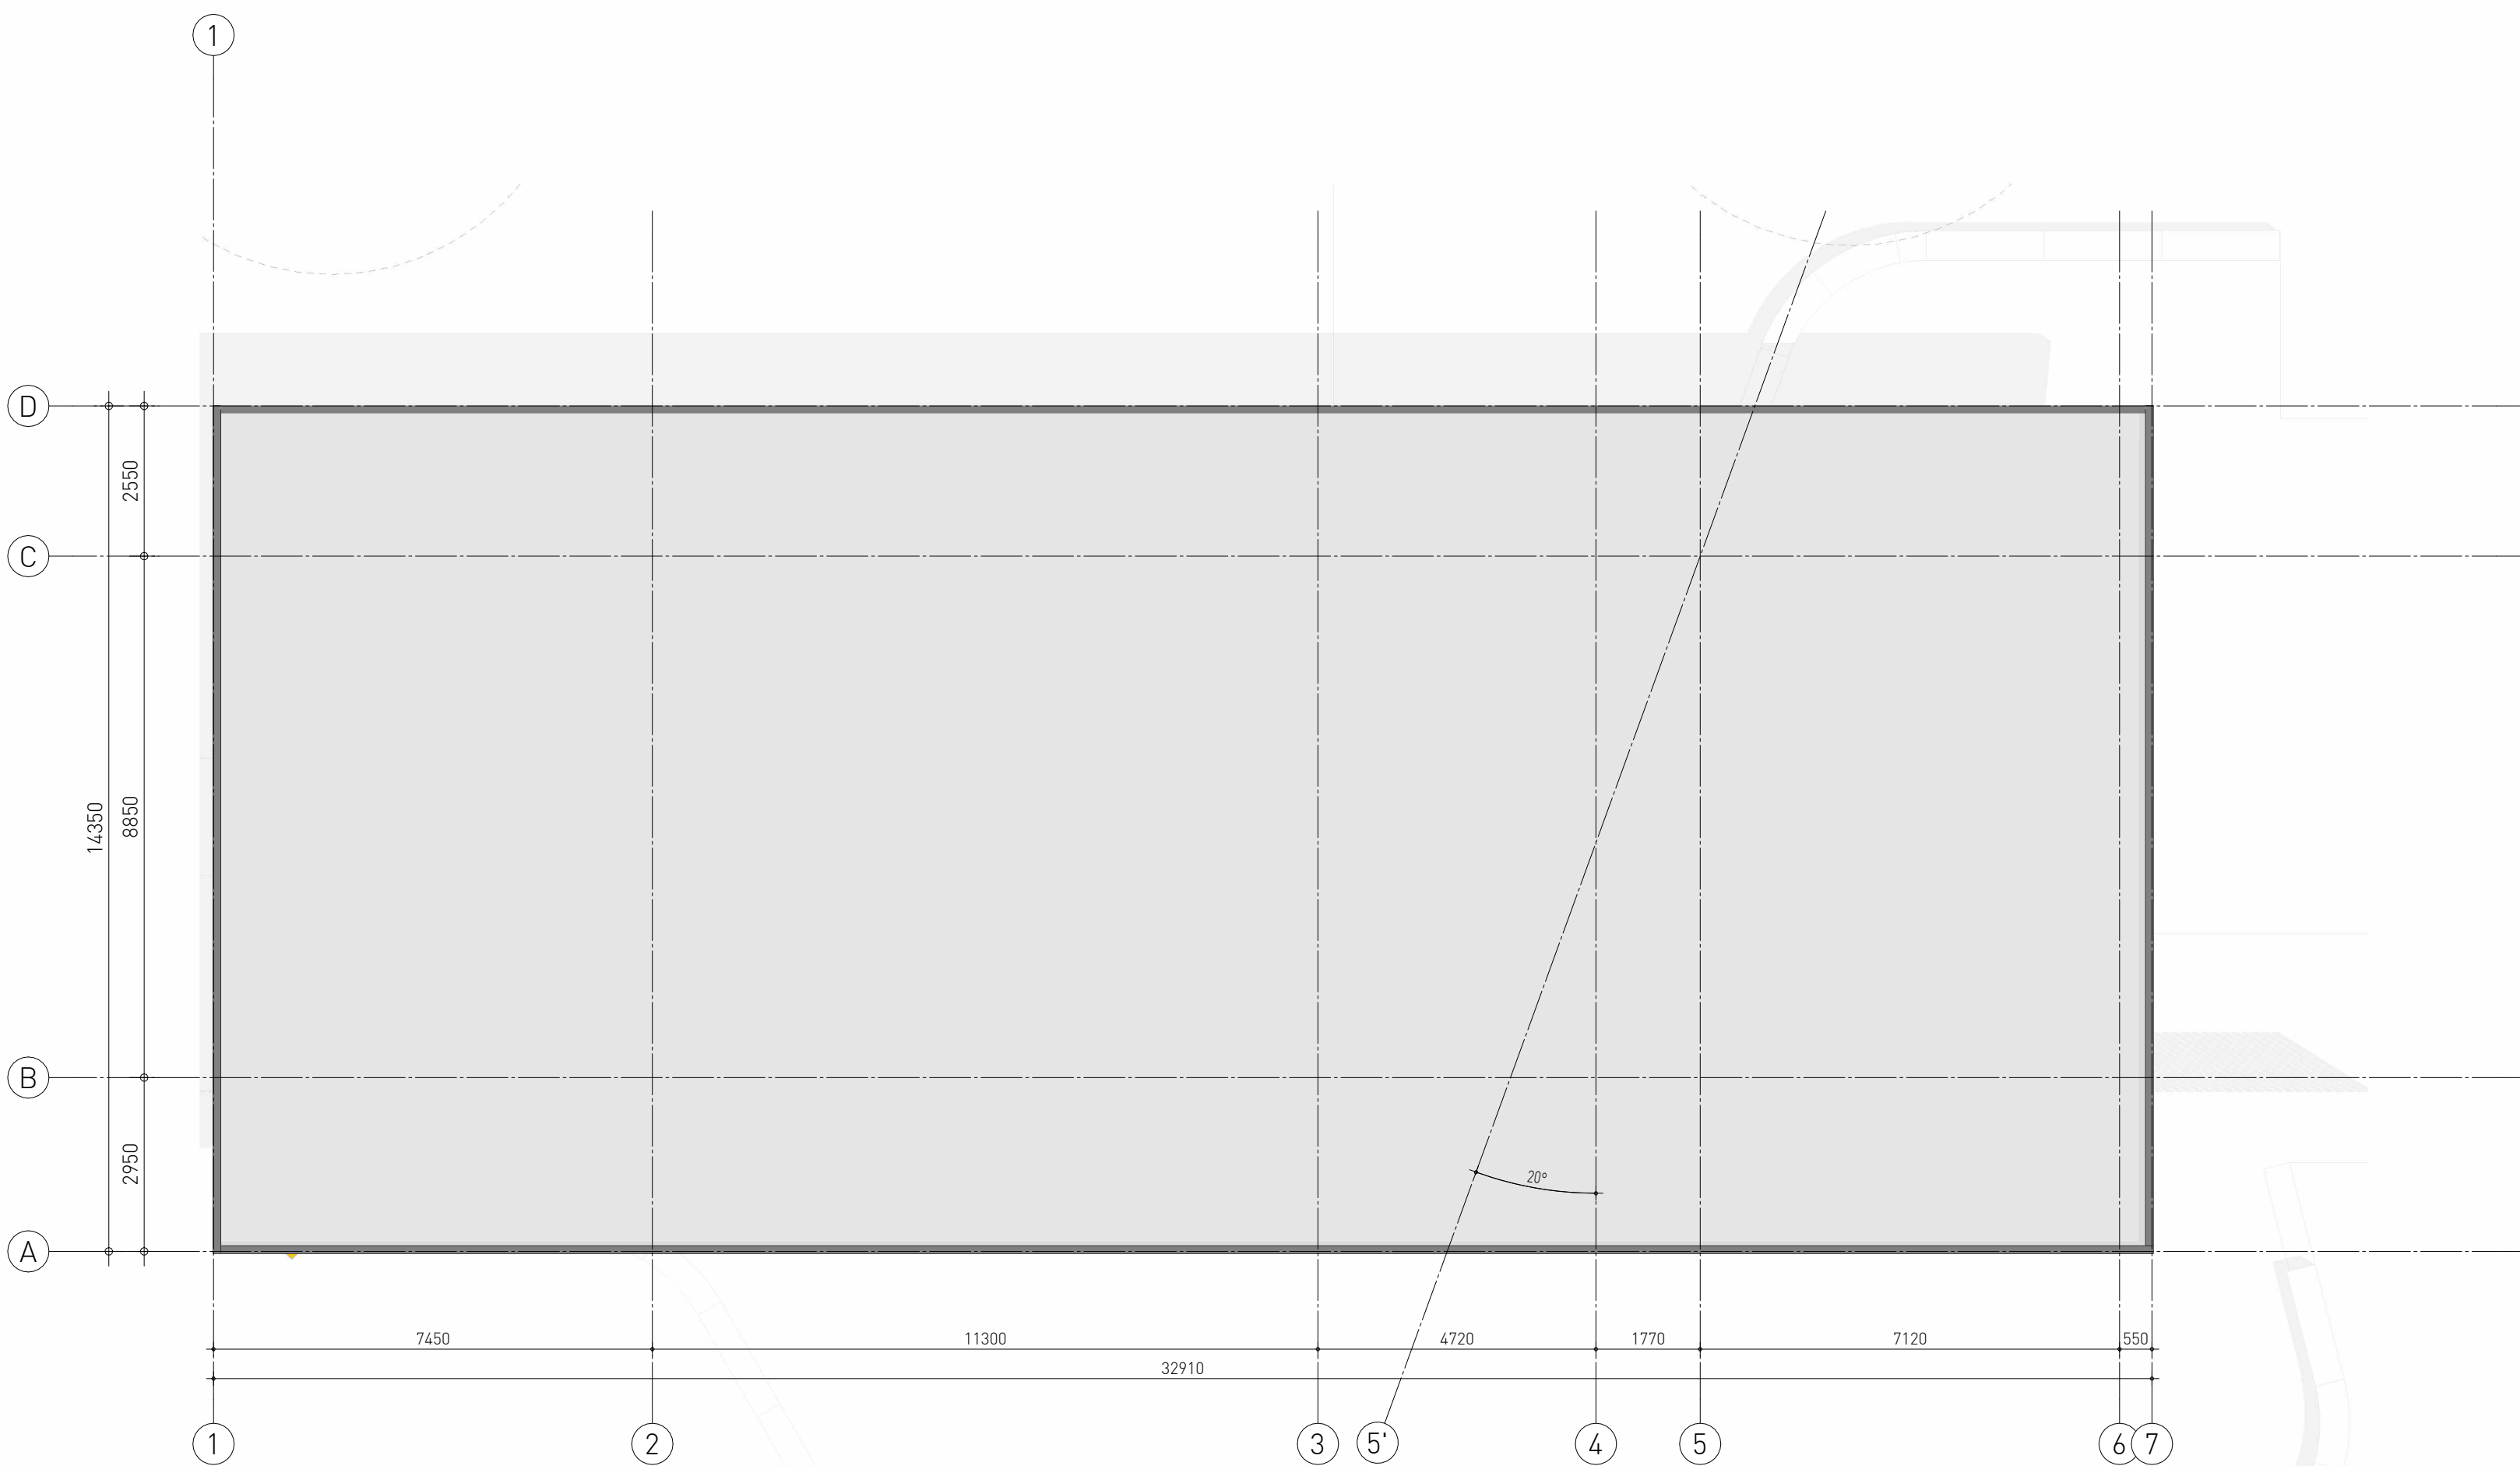

slangen+koenis
architecten

Suysmansterweg 11
3601 MP IJsselstein

T +31(0)20 6886944
F +31(0)20 6886972

E contact@slangen+koenis.nl
www.slangen+koenis.nl

Buitenbaden Almen en Gorssel

Gorssel - paviljoen

erik slangen

architect

Bestand

Schaal

Datum

11-07-2023

Project

Project nr. 2024002-DO-01