


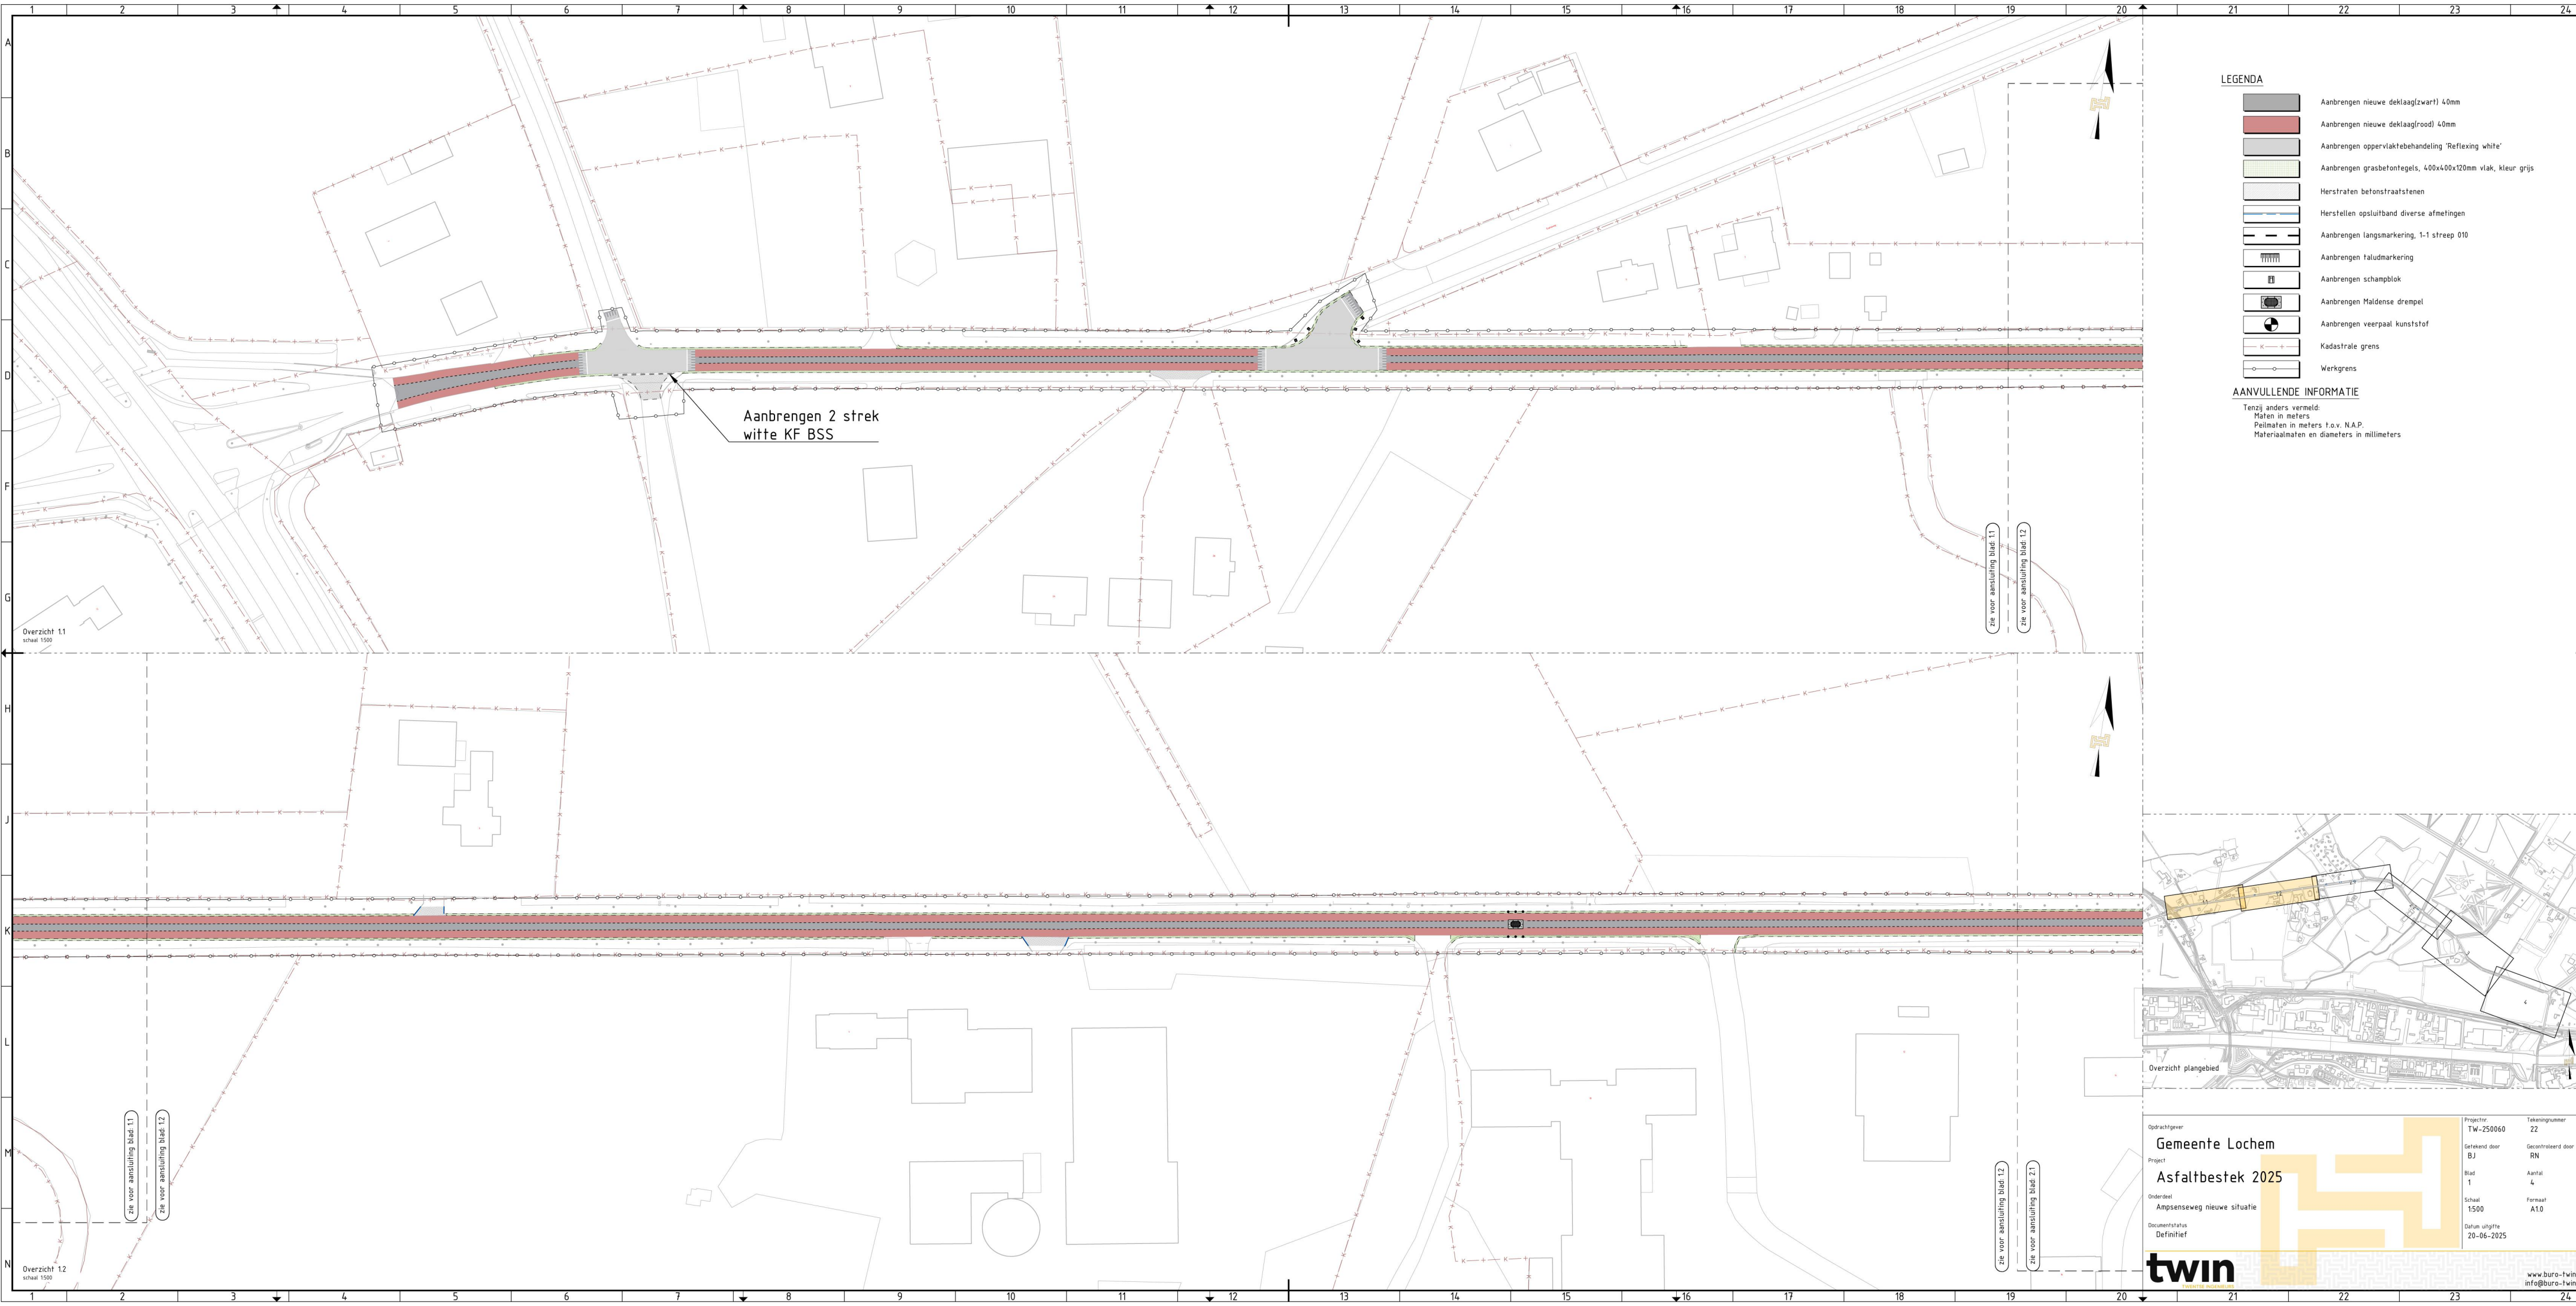


LEGENDA

- Aanbrengen nieuwe deklaag(zwart) 40mm
- Aanbrengen nieuwe deklaag(rood) 40mm
- Aanbrengen oppervlaktebehandeling 'Reflexing white'
- Aanbrengen grasbetontegels, 400x400x120mm vlak, kleur grijs
- Herstraten betonstraatstenen
- Herstellen opsluitband diverse afmetingen
- Aanbrengen langsmarkering, 1-1 streep 010
- Aanbrengen taludmarkering
- Aanbrengen schampblok
- Aanbrengen Maldense drempel
- Aanbrengen veerpaal kunststof
- Kadastrale grens
- Werkgrens

AANVULLENDE INFORMATIE

Tenzij anders vermeld:
Maten in meters
Peilmaten in meters t.o.v. N.A.P.
Materiaalmaten en diameters in millimeters

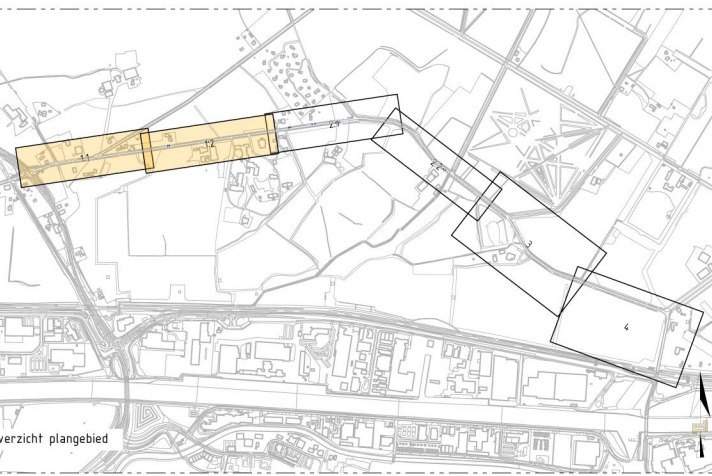

Opdrachtgever:
Gemeente Lochem

Project:
Asfaltbestek 2025

Onderdeel:
Ampseneweg nieuwe situatie

Documentstatus:
Definitief

Projectnr:
TW-250060

Getekend door:
BJ

Blad:
1

Schaal:
1500

Datum uitgifte:
20-06-2025

Tekeningnummer:
22


Gecontroleerd door:
RN

Aantal:
4

Formaat:
A10

twin
technische tekenbureaus

www.buro-twin.nl
info@buro-twin.nl

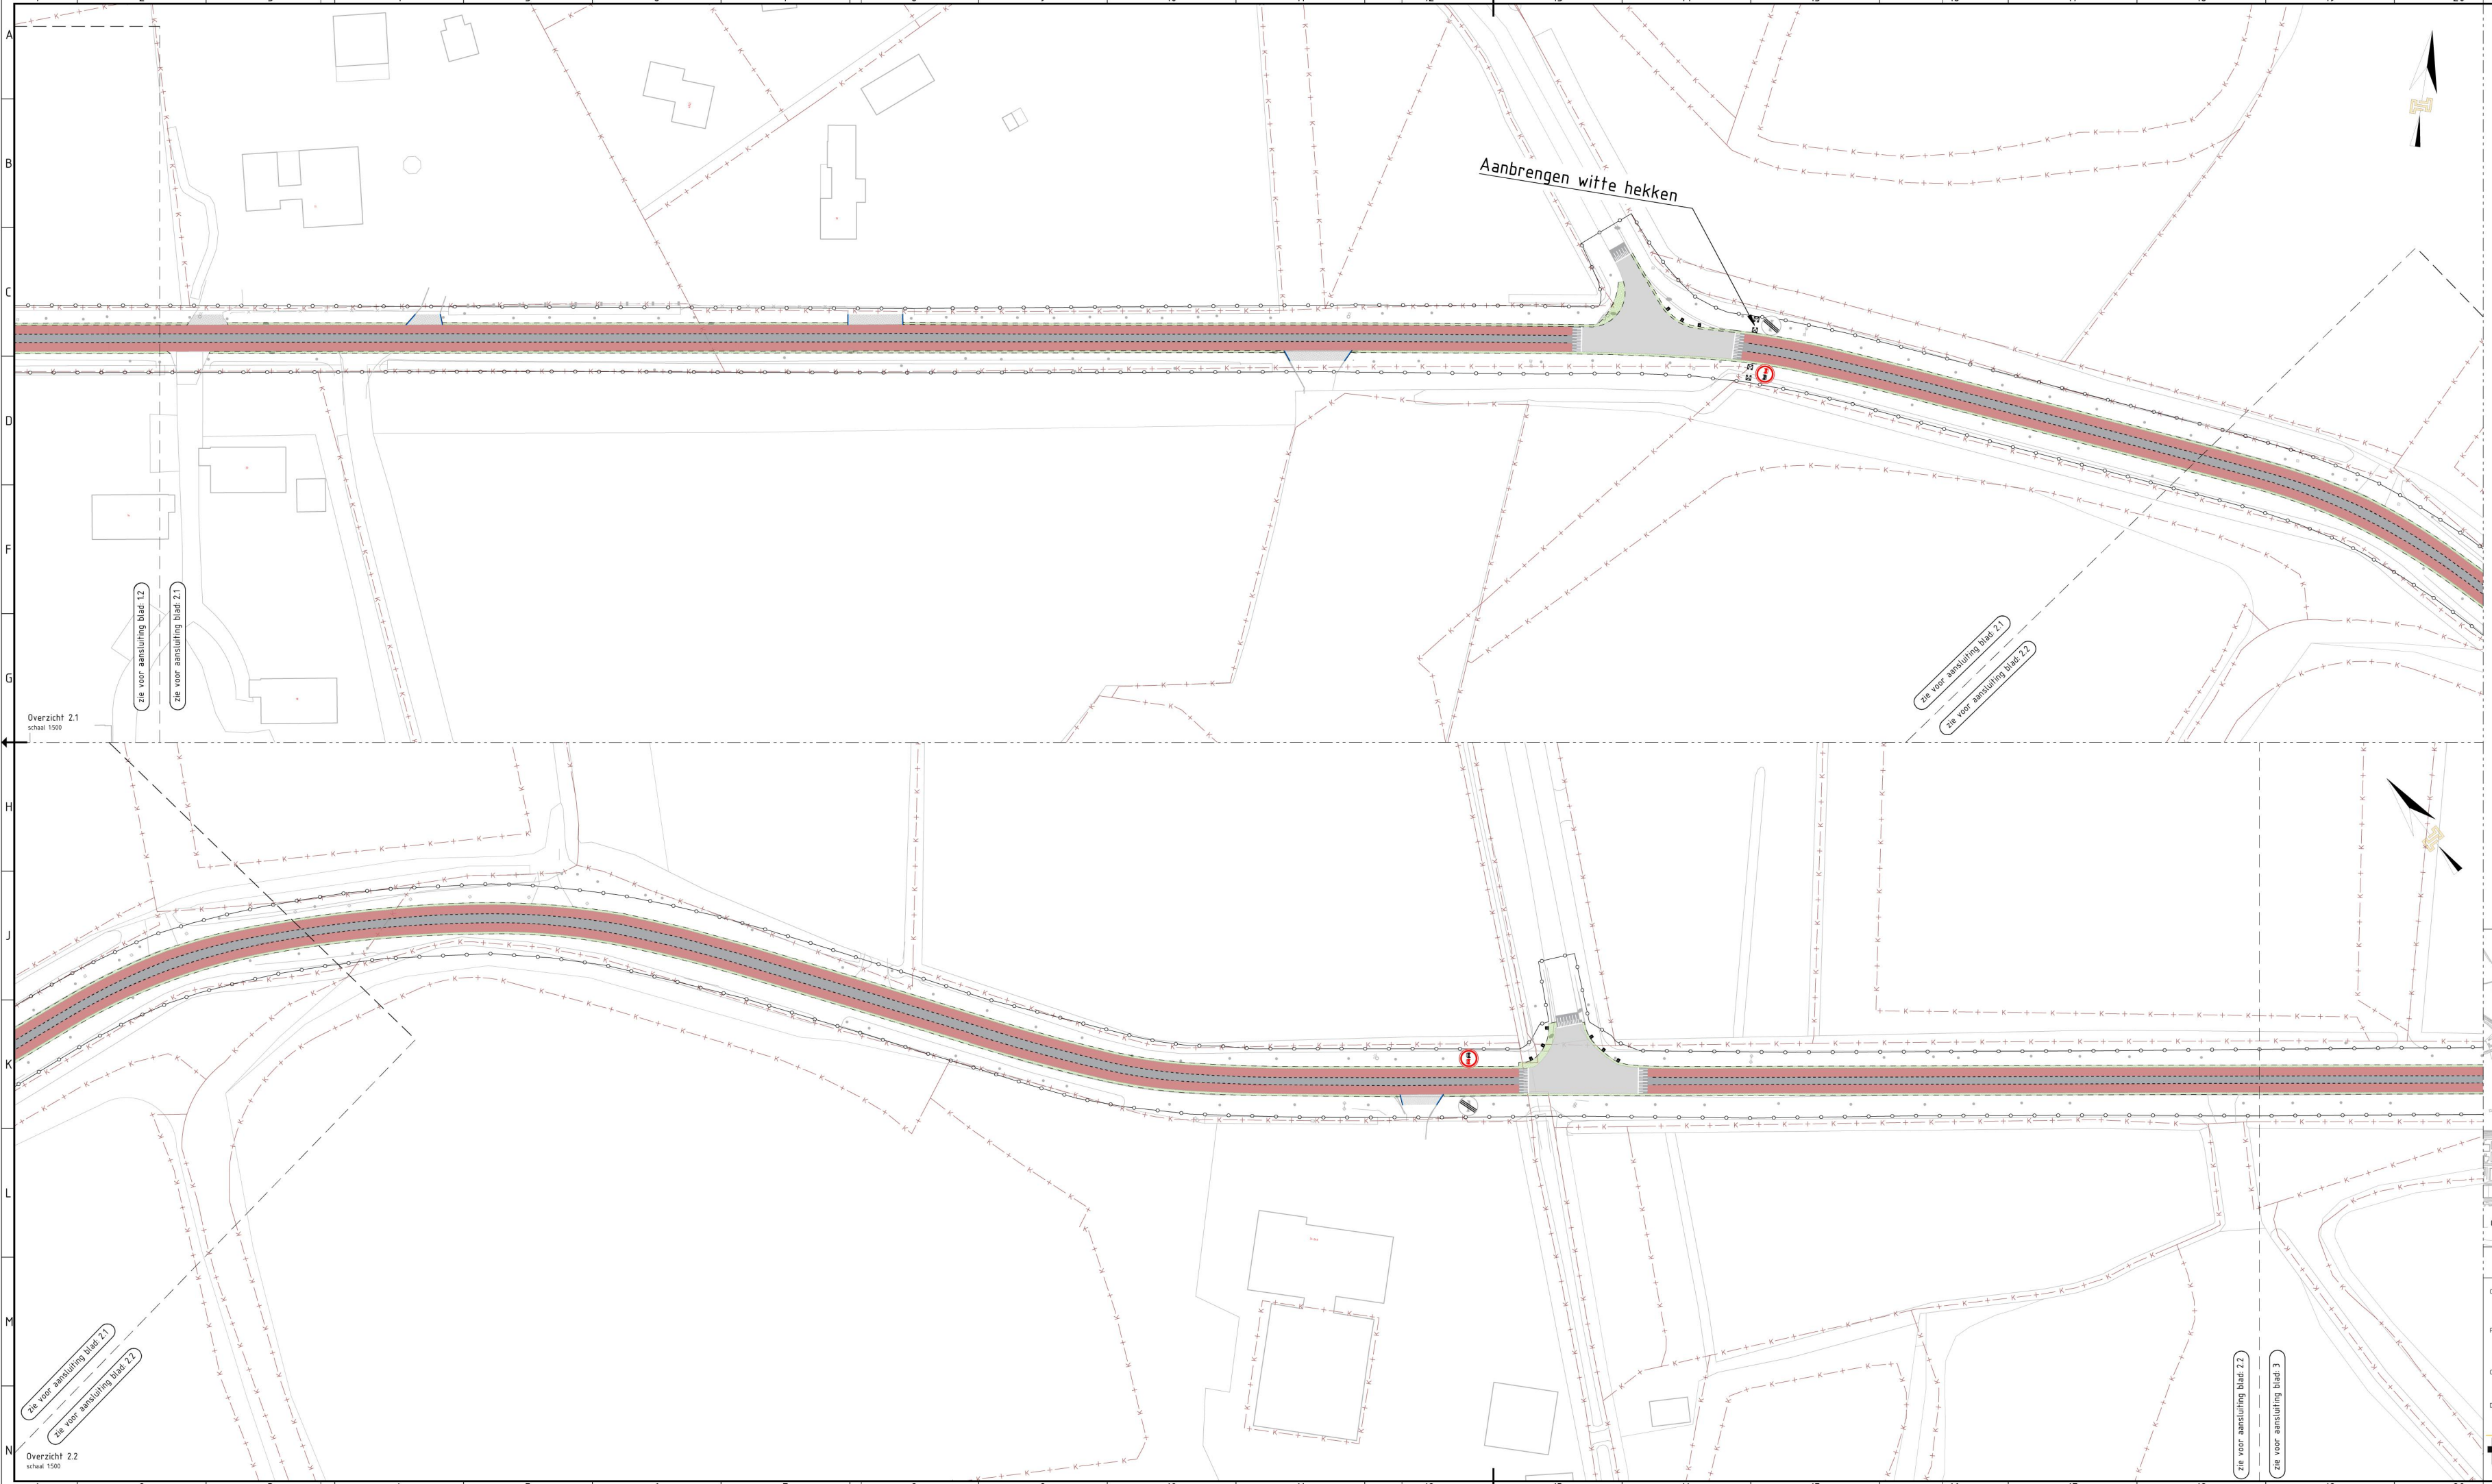


LEGENDA

- Aanbrengen nieuwe deklaag(zwart) 40mm
- Aanbrengen nieuwe deklaag(rood) 40mm
- Aanbrengen oppervlaktebehandeling 'Reflexing white'
- Aanbrengen grasbetoetegels, 400x400x120mm vlak, kleur grijs
- Herstraten betonstraatstenen
- Herstellen opsluitband diverse afmetingen
- Aanbrengen langsmarkering, 1-1 streep 010
- Aanbrengen taludmarkering
- Aanbrengen schampblok
- Aanbrengen Maldense drempel
- Aanbrengen veerpaal kunststof
- Kadastrale grens
- Werkgrens

AANVULLENDE INFORMATIE

Tenzij anders vermeld:
Maten in meters
Peilmaten in meters t.o.v. N.A.P.
Materiaalmaten en diameters in millimeters

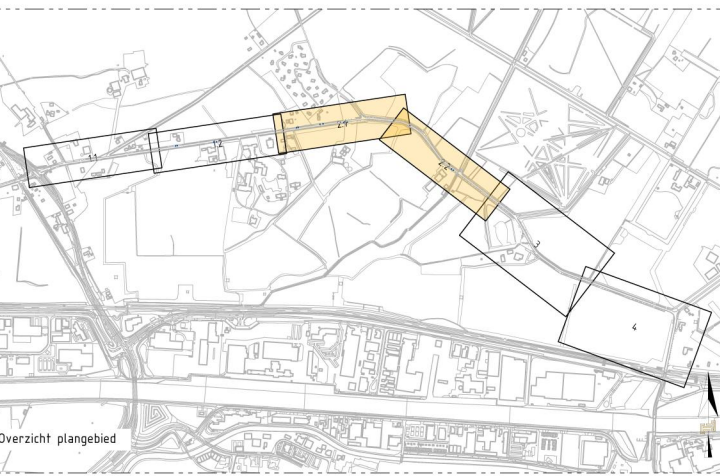

Opdrachtgever: **Gemeente Lochem**

Project: **Asfaltbestek 2025**

Onderdeel: **Ampseneseweg nieuwe situatie**

Documentstatus: **Definitief**

Projectnr: **TW-250060**

Getekend door: **BJ**

Blad: **2**

Schaal: **1500**

Datum uitgifte: **20-06-2025**

Tekeningnummer: **22**


Gecontroleerd door: **RN**

Aantal: **4**

Formaat: **A10**

twin

www.buro-twin.nl
info@buro-twin.nl

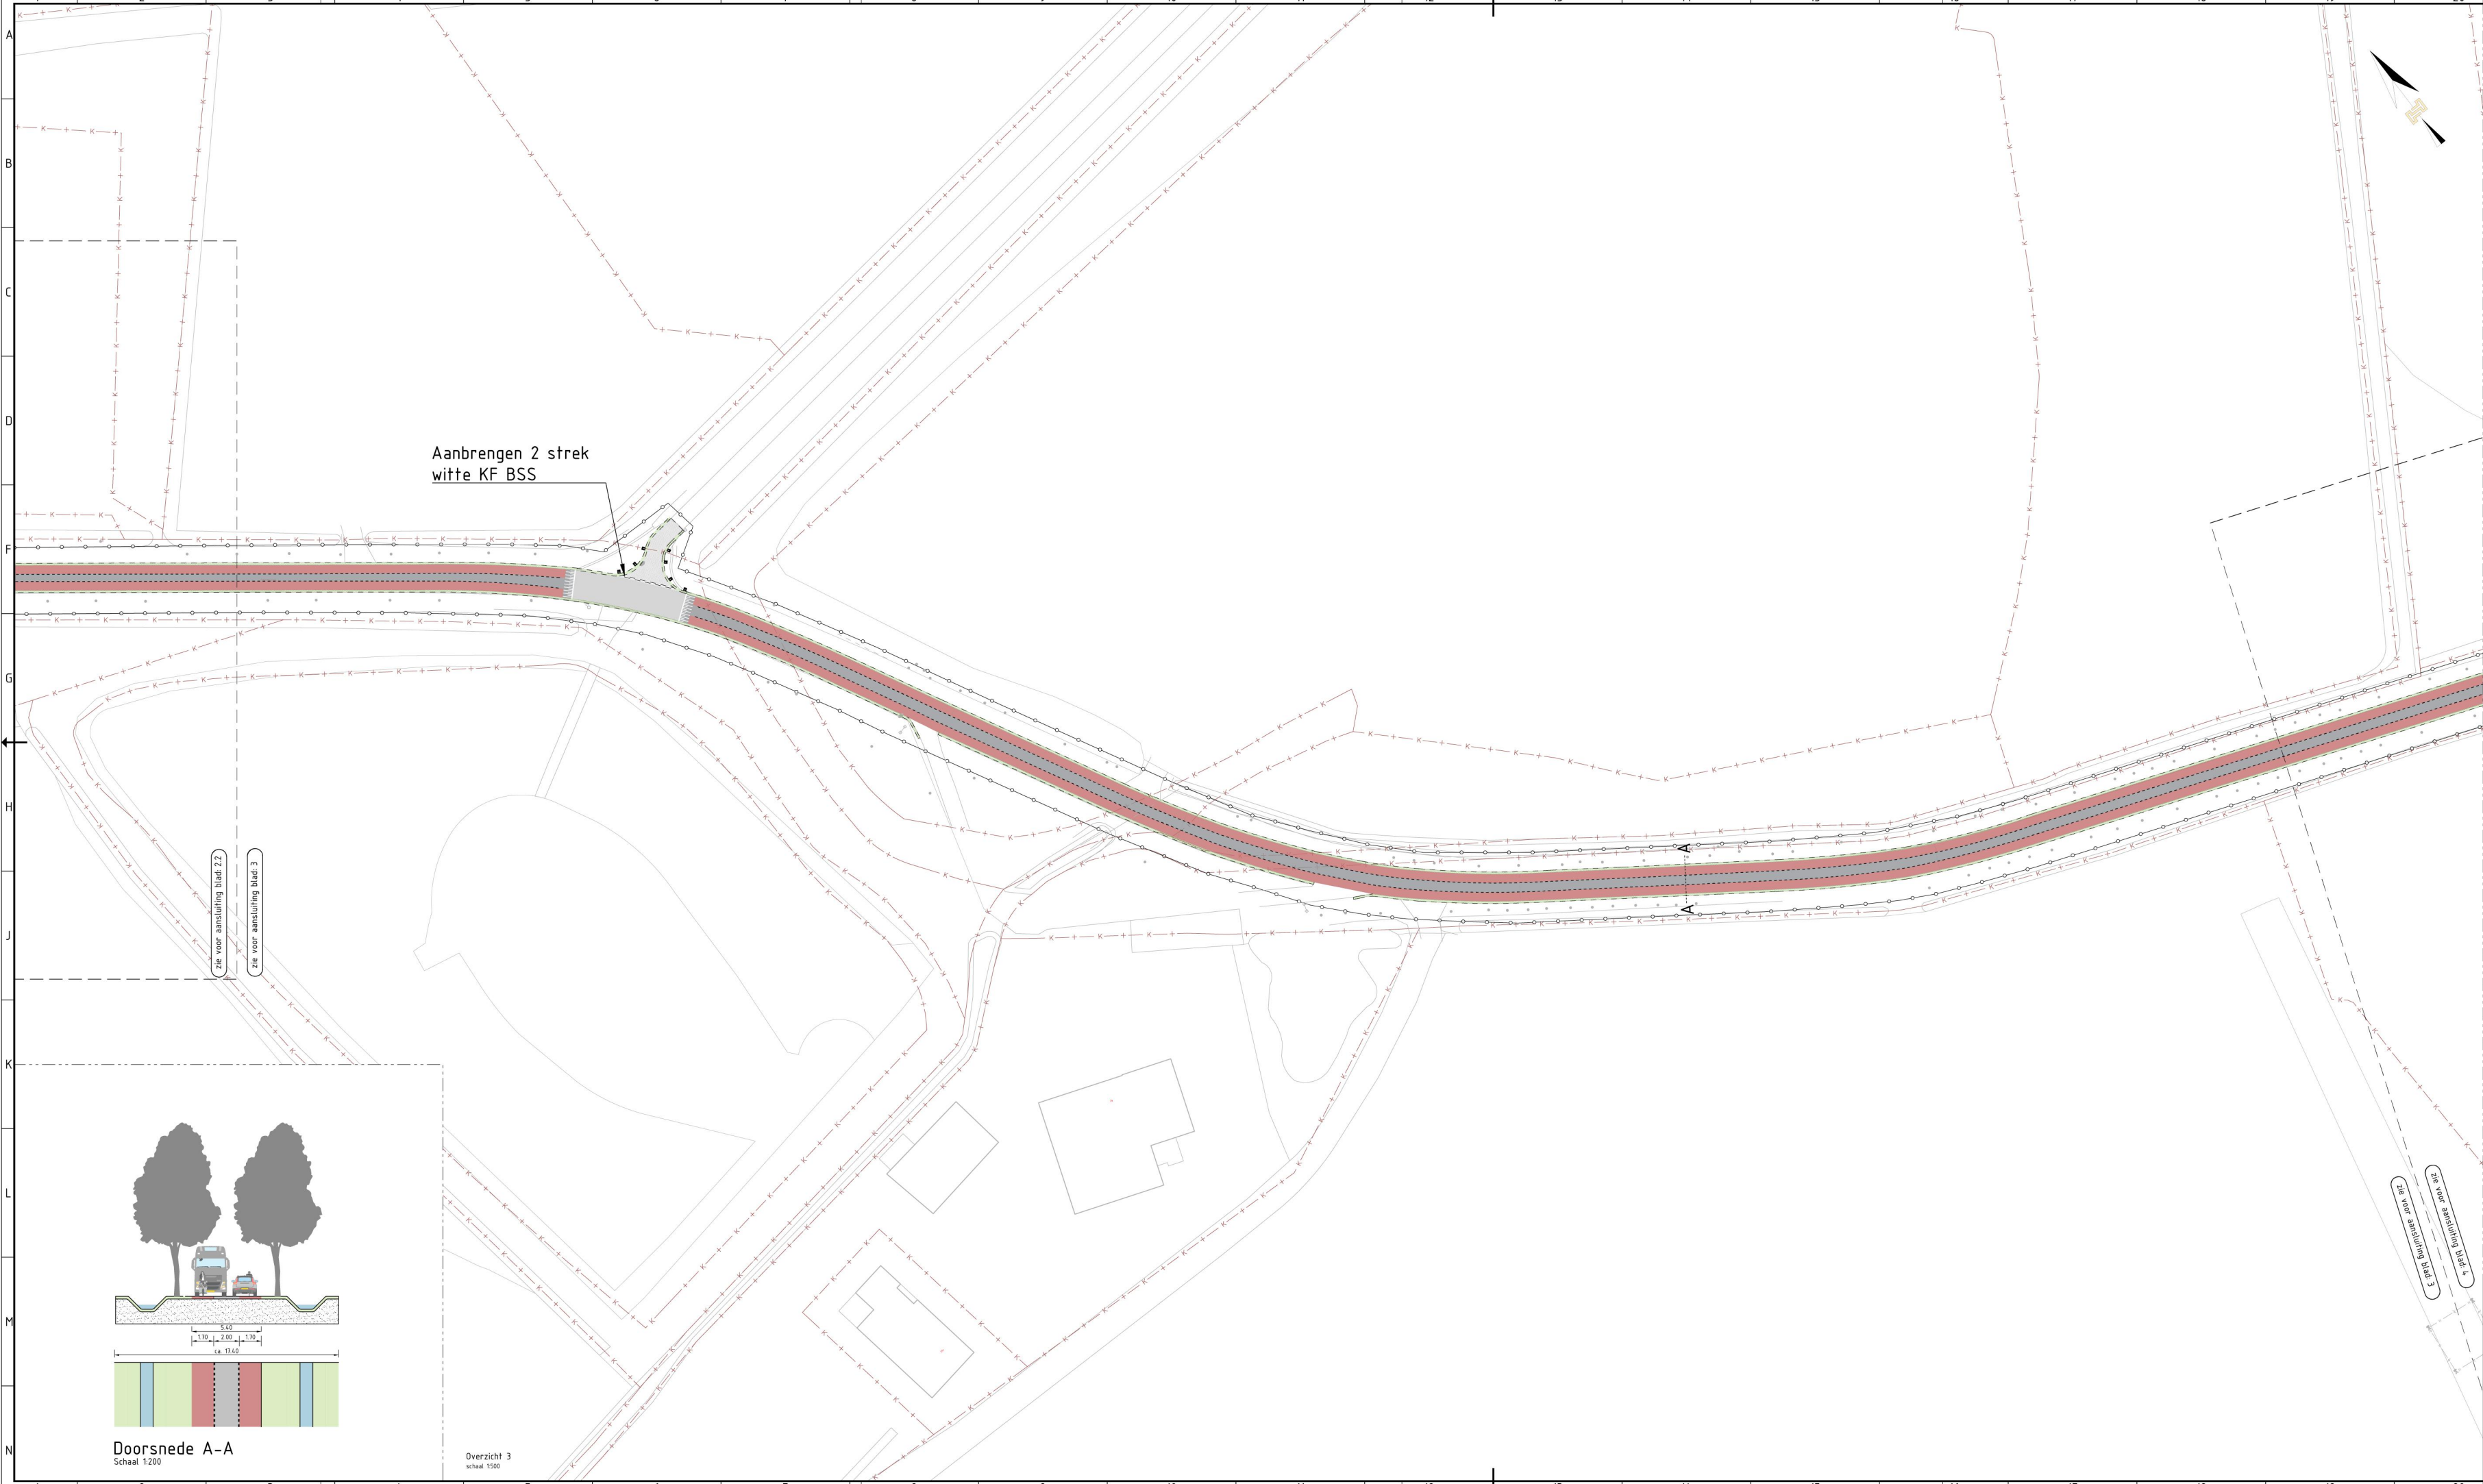

LEGENDA


- Aanbrengen nieuwe deklaag(zwart) 40mm
- Aanbrengen nieuwe deklaag(rood) 40mm
- Aanbrengen oppervlaktebehandeling 'Reflexing white'
- Aanbrengen grasbfontegels, 400x400x120mm vlak, kleur grijs
- Herstraten betonstraatstenen
- Herstellen opsluitband diverse afmetingen
- Aanbrengen langsmarkering, 1-1 streep 010
- Aanbrengen taludmarkering
- Aanbrengen schamblok
- Aanbrengen Maldense drempel
- Aanbrengen veerpaal kunststof
- Kadastrale grens
- Werkgrens

AANVULLENDE INFORMATIE

Tenzij anders vermeld:
Maten in meters
Peilmaten in meters t.o.v. N.A.P.
Materiaalmaten en diameters in millimeters


zie voor aansluiting blad 2.2

zie voor aansluiting blad 3

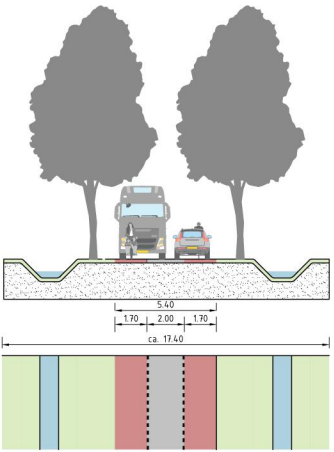

Doorsnede A-A
Schaal 1:200

Overzicht 3
schaal 1:500

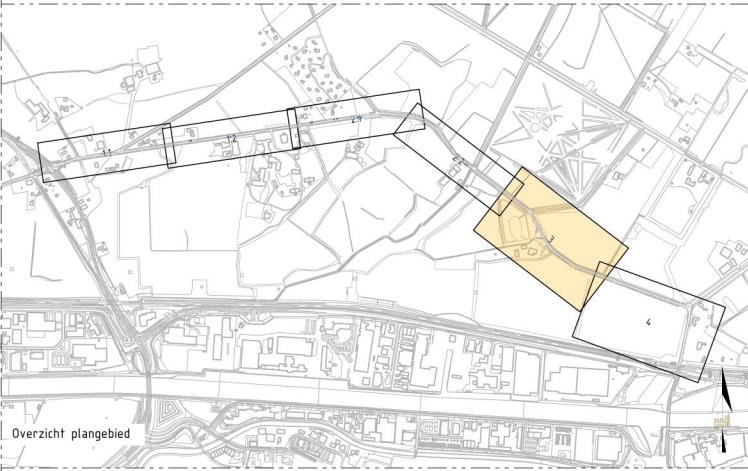

Overzicht plangebied

Opdrachtgever:
Gemeente Lochem

Project:
Asfaltbestek 2025

Onderdeel:
Ampseneseweg nieuwe situatie

Documentstatus:
Definitief

Projectnr:
TW-250060

Getekend door:
BJ

Blad:
3

Schaal:
1:500

Datum uitgifte:
20-06-2025

Tekeningnummer:
22

Gecontroleerd door:
RN

Aantal:
4

Formaat:
A10

twin
technische tekeningen

www.buro-twin.nl
info@buro-twin.nl

