

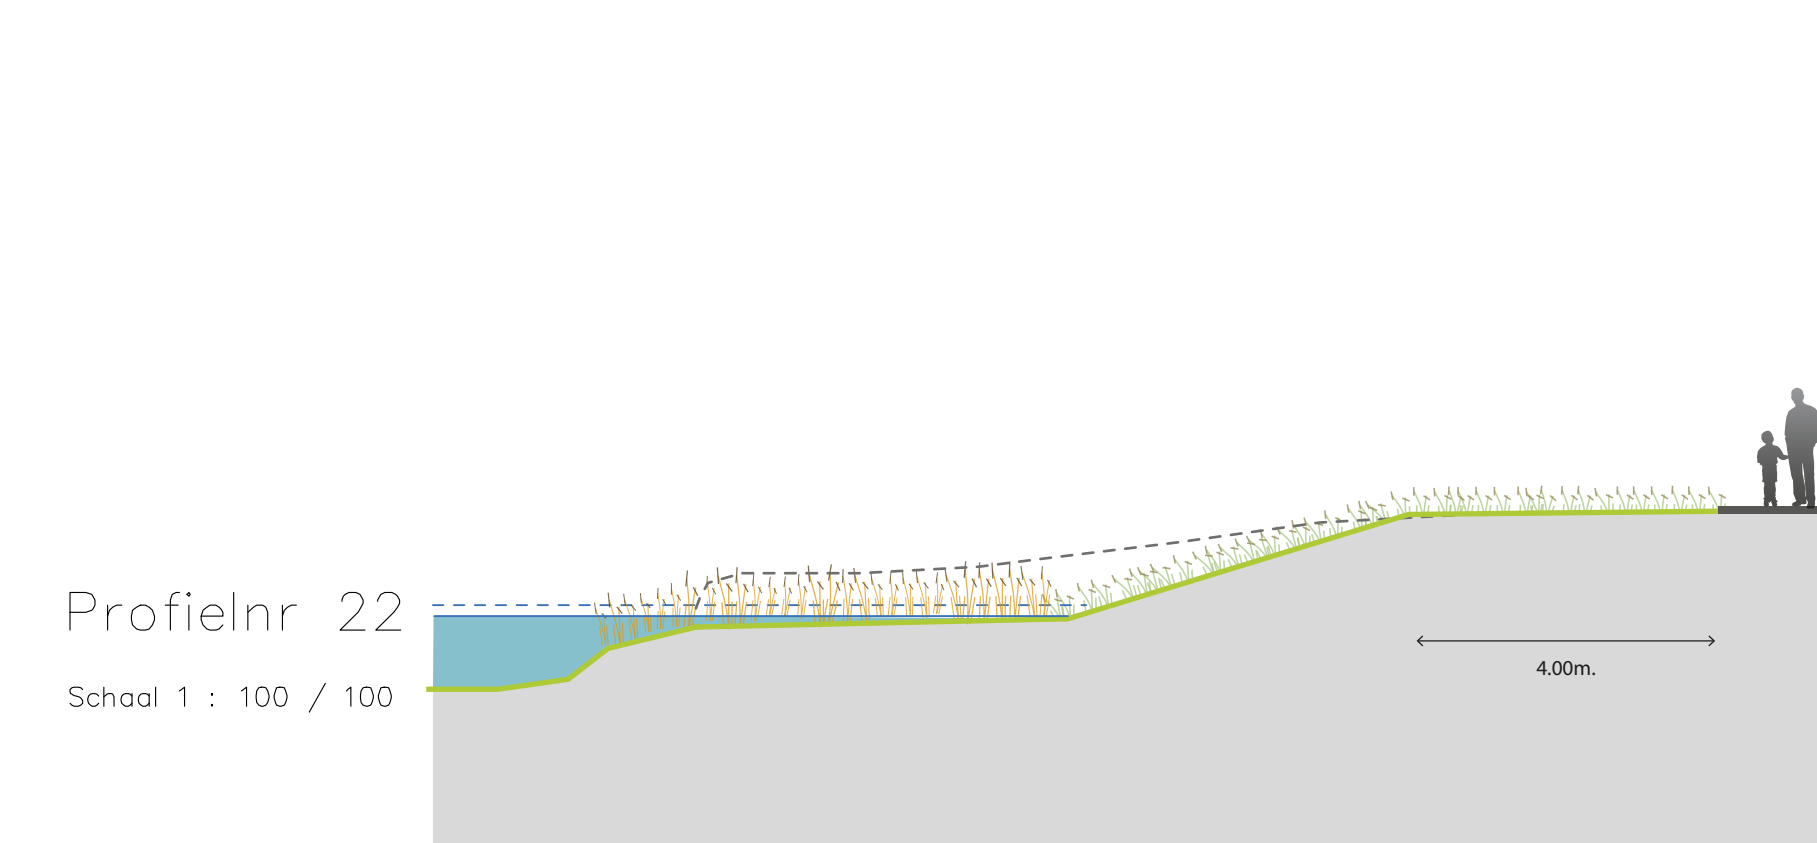
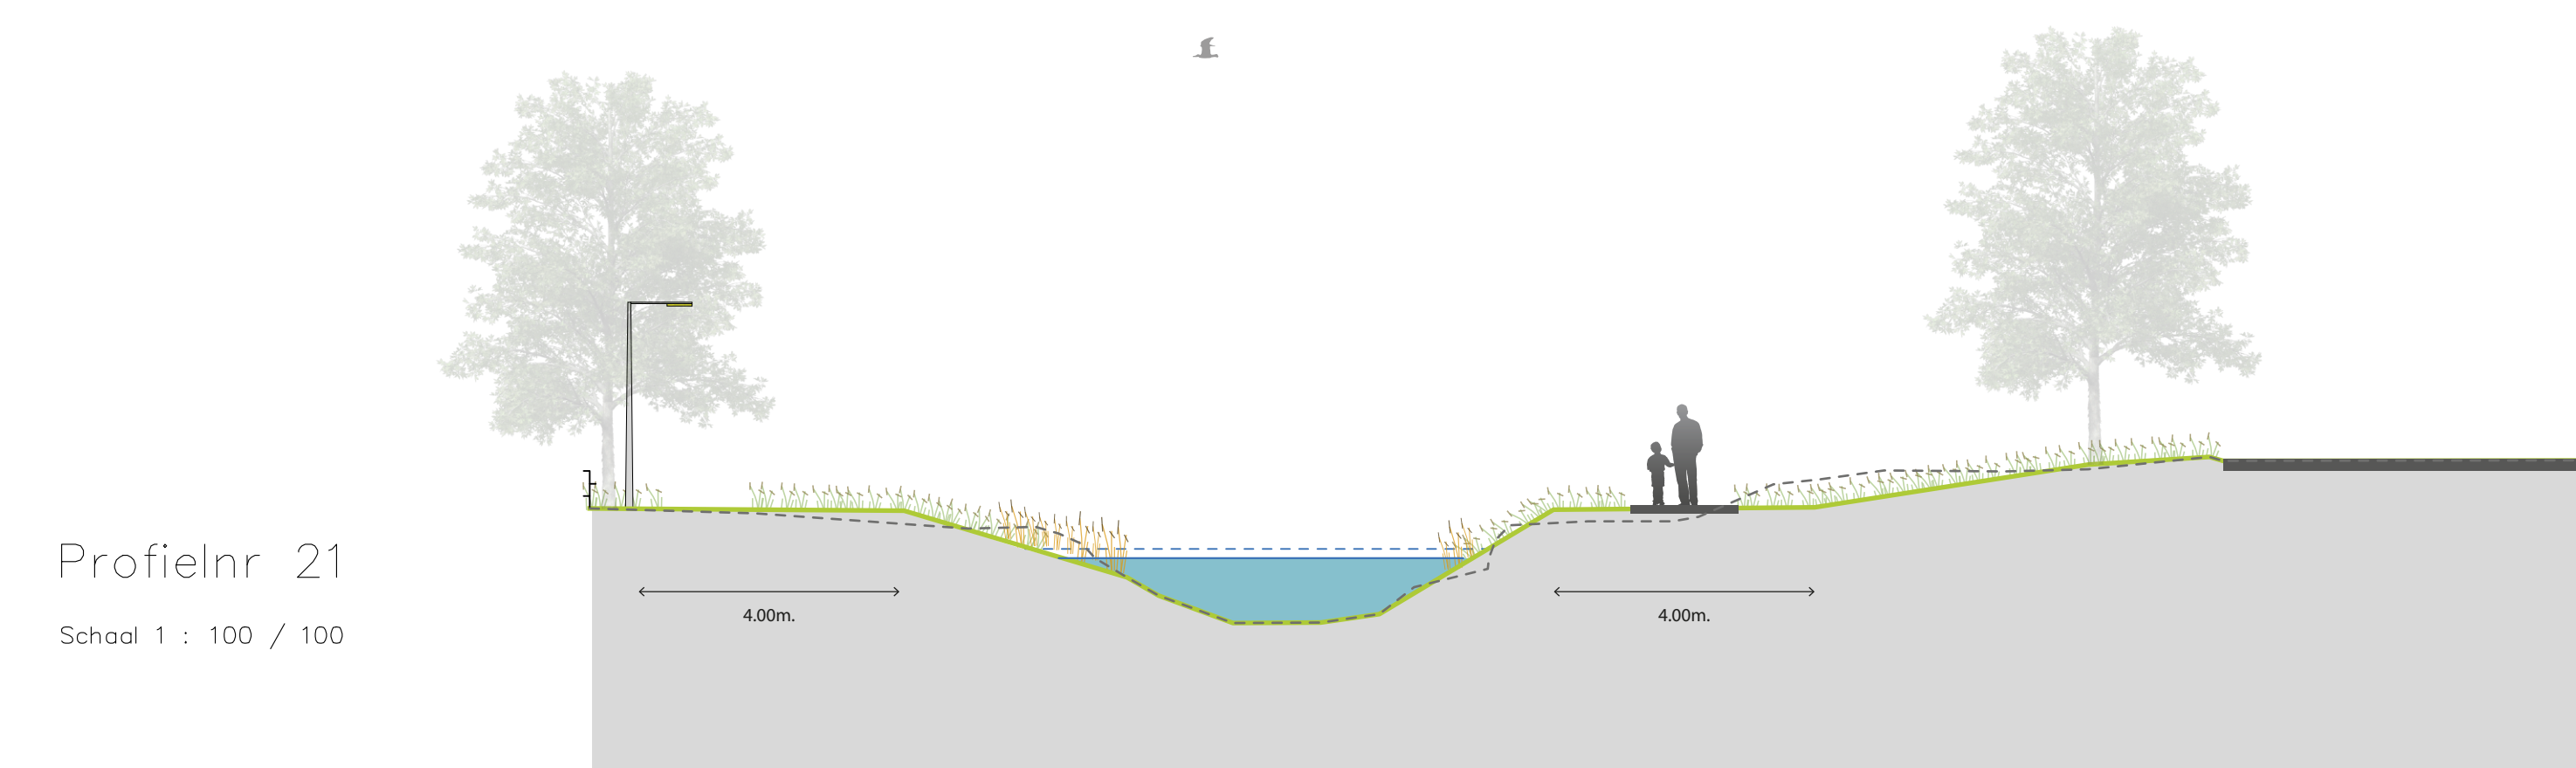


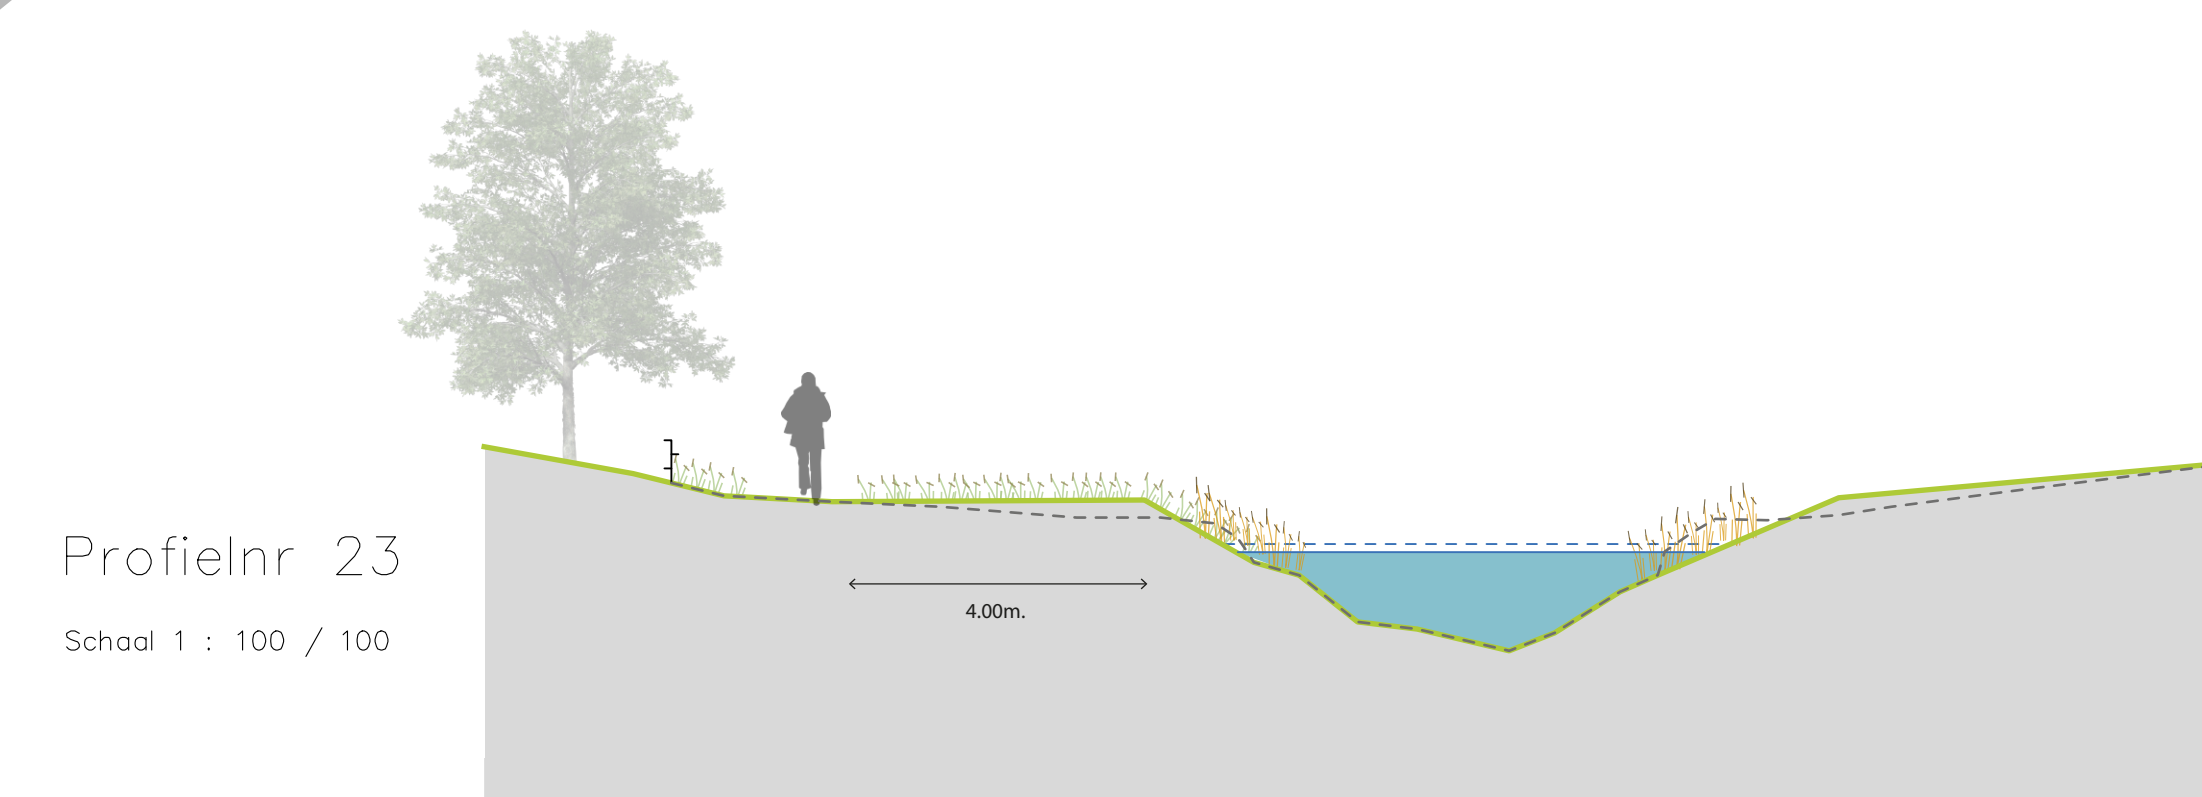

ONGEWIJZIGDE PROFIELEN SCHAAL 1:100
30 NOVEMBER 2016

--- huidig profiel
— nieuw profiel

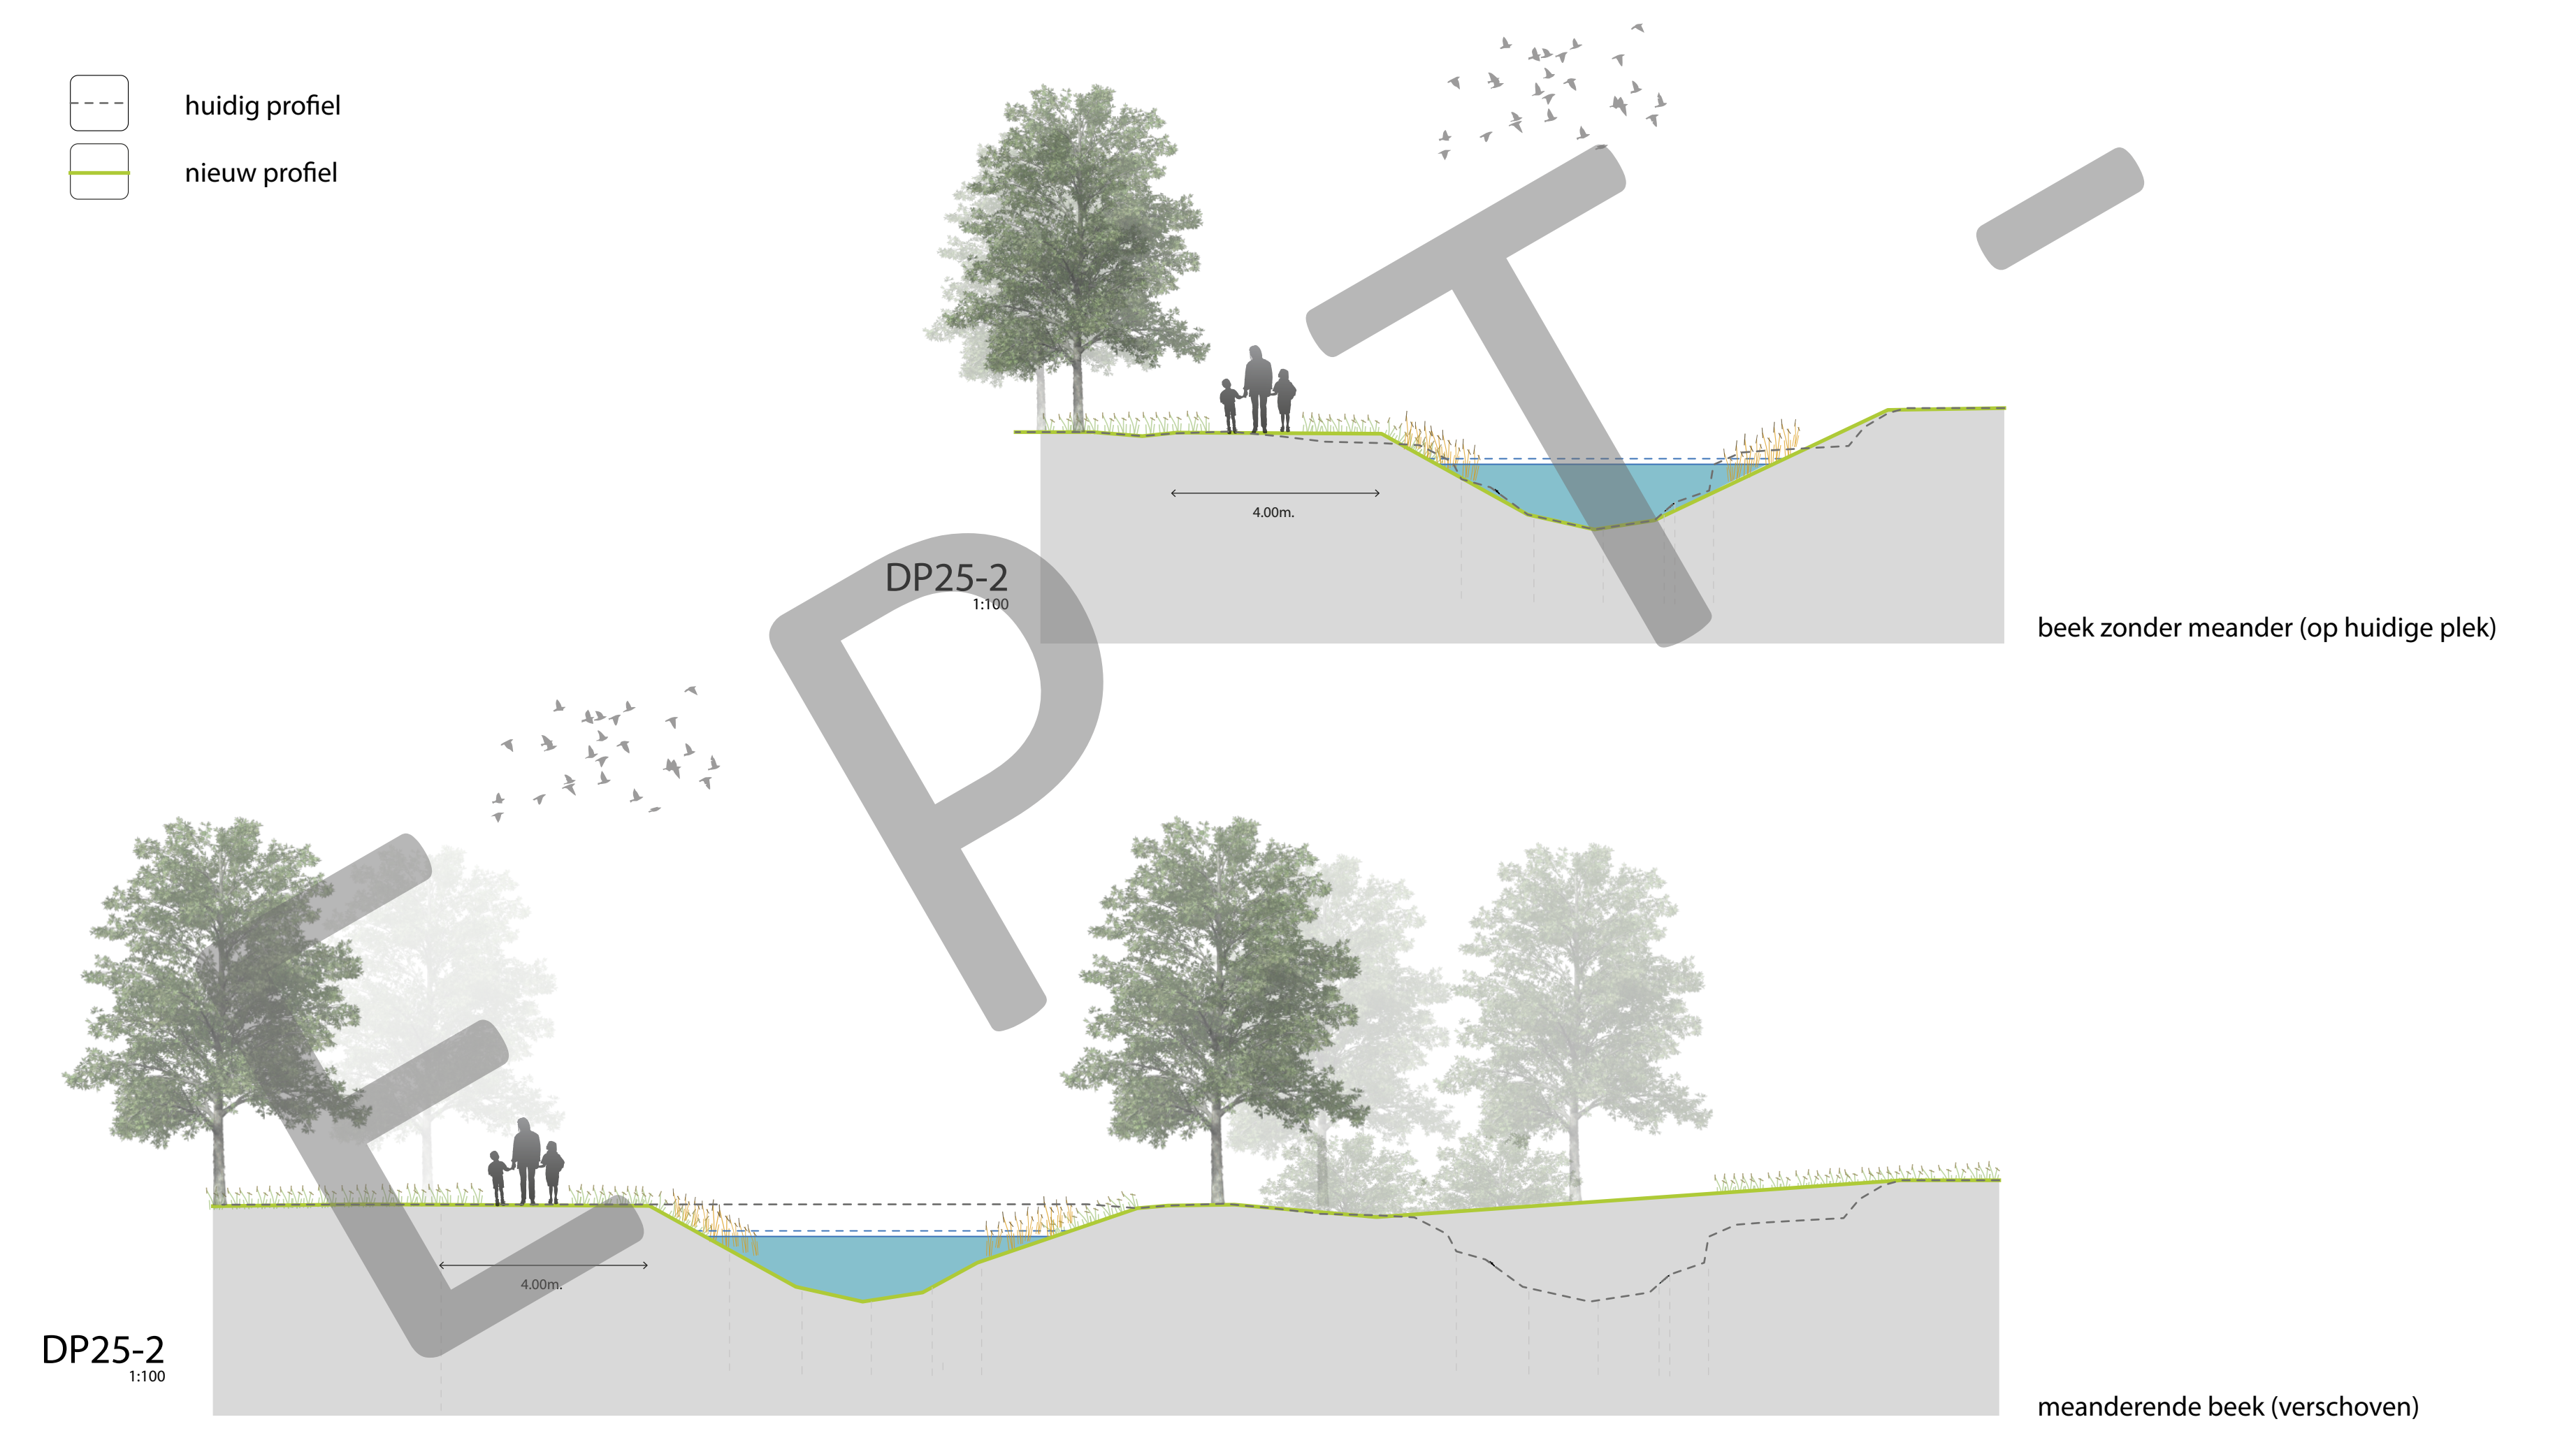

SITUATIE SCHAAL 1:500
NIEUWE BEEK EN BARCHEMSE VEENGOOT LOCHEM

Waterschap Rijn en IJssel
WATERBEHEER: VEILIG EN OP MAAT

Gemeente Lochem
land schapper

STICHTING Welzijn LOCHEM
ARCADIS