


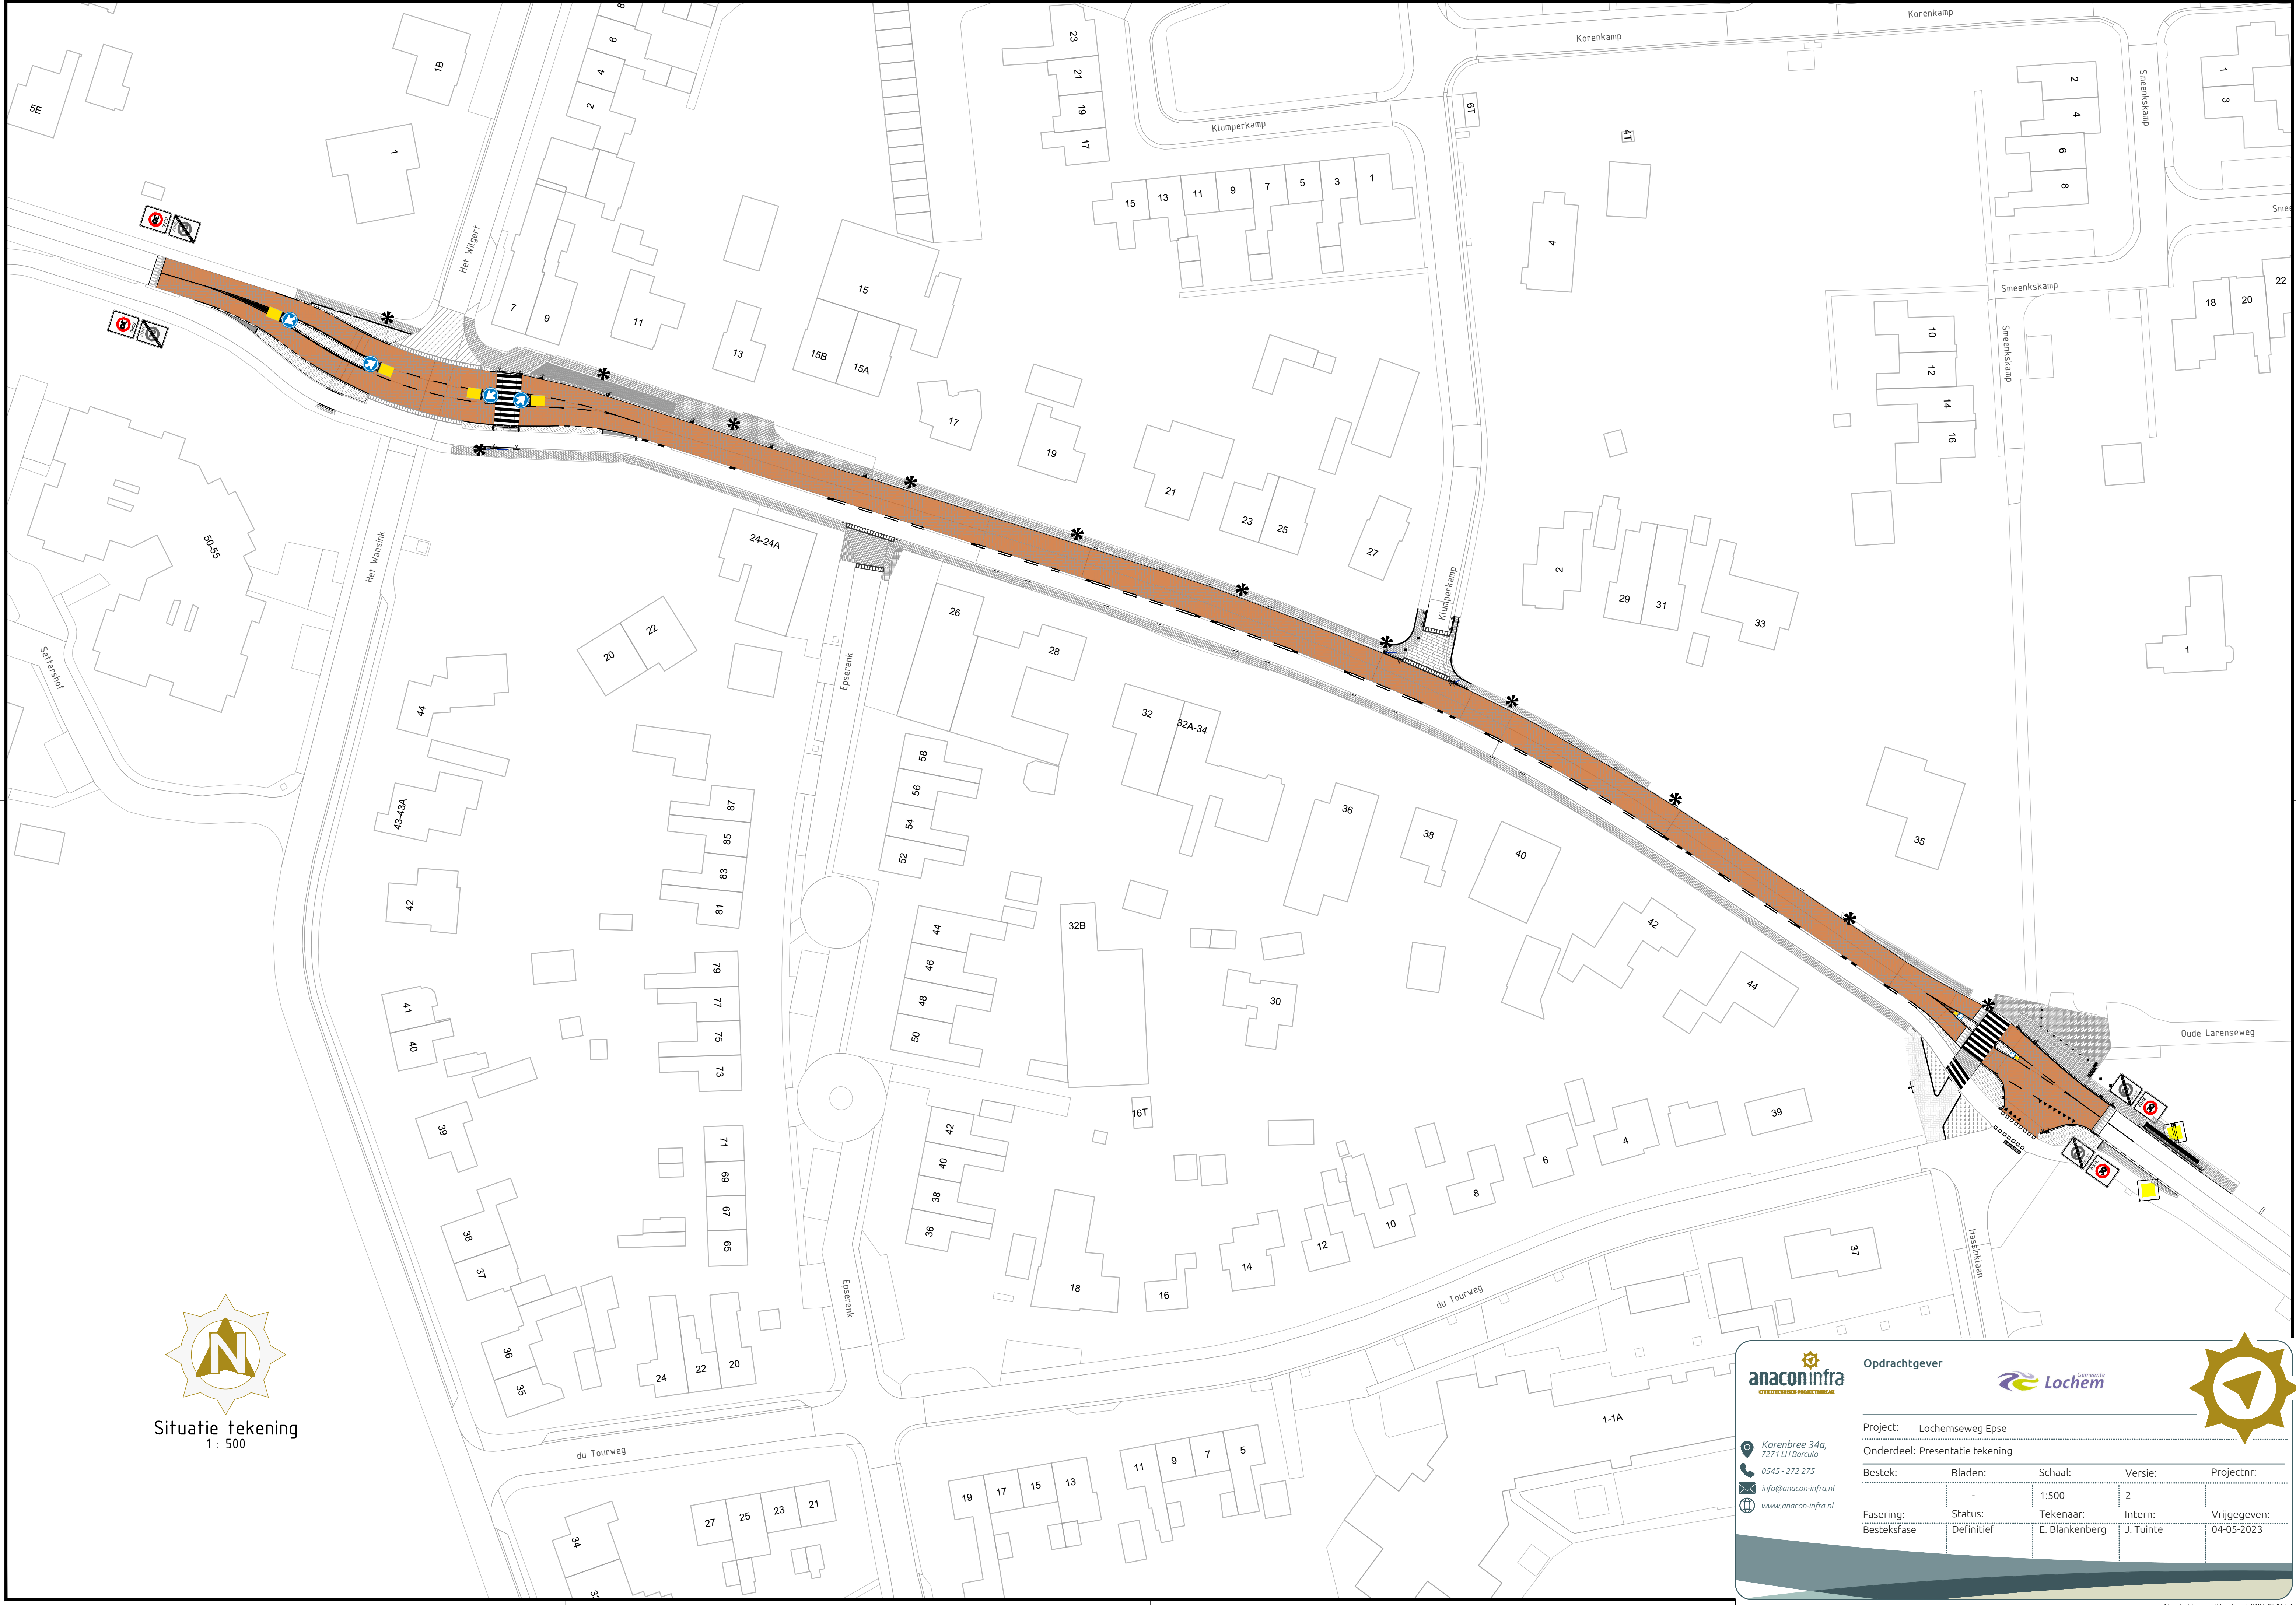

Situatie tekening
1 : 500



Opdrachtgever



Project: Lochemseweg Epse

Onderdeel: Presentatie tekening

Bestek:	Bladen:	Schaal:	Versie:	Projectnr:
	-	1:500	2	
Fasering:	Status:	Tekenaar:	Intern:	Vrijgegeven:
Besteksfase	Definitief	E. Blankenberg	J. Tuinte	04-05-2023

 Korenbree 34a,
7271 LH Borculo

 0545 - 272 275

 info@anacoinfra.nl

 www.anacoinfra.nl

