



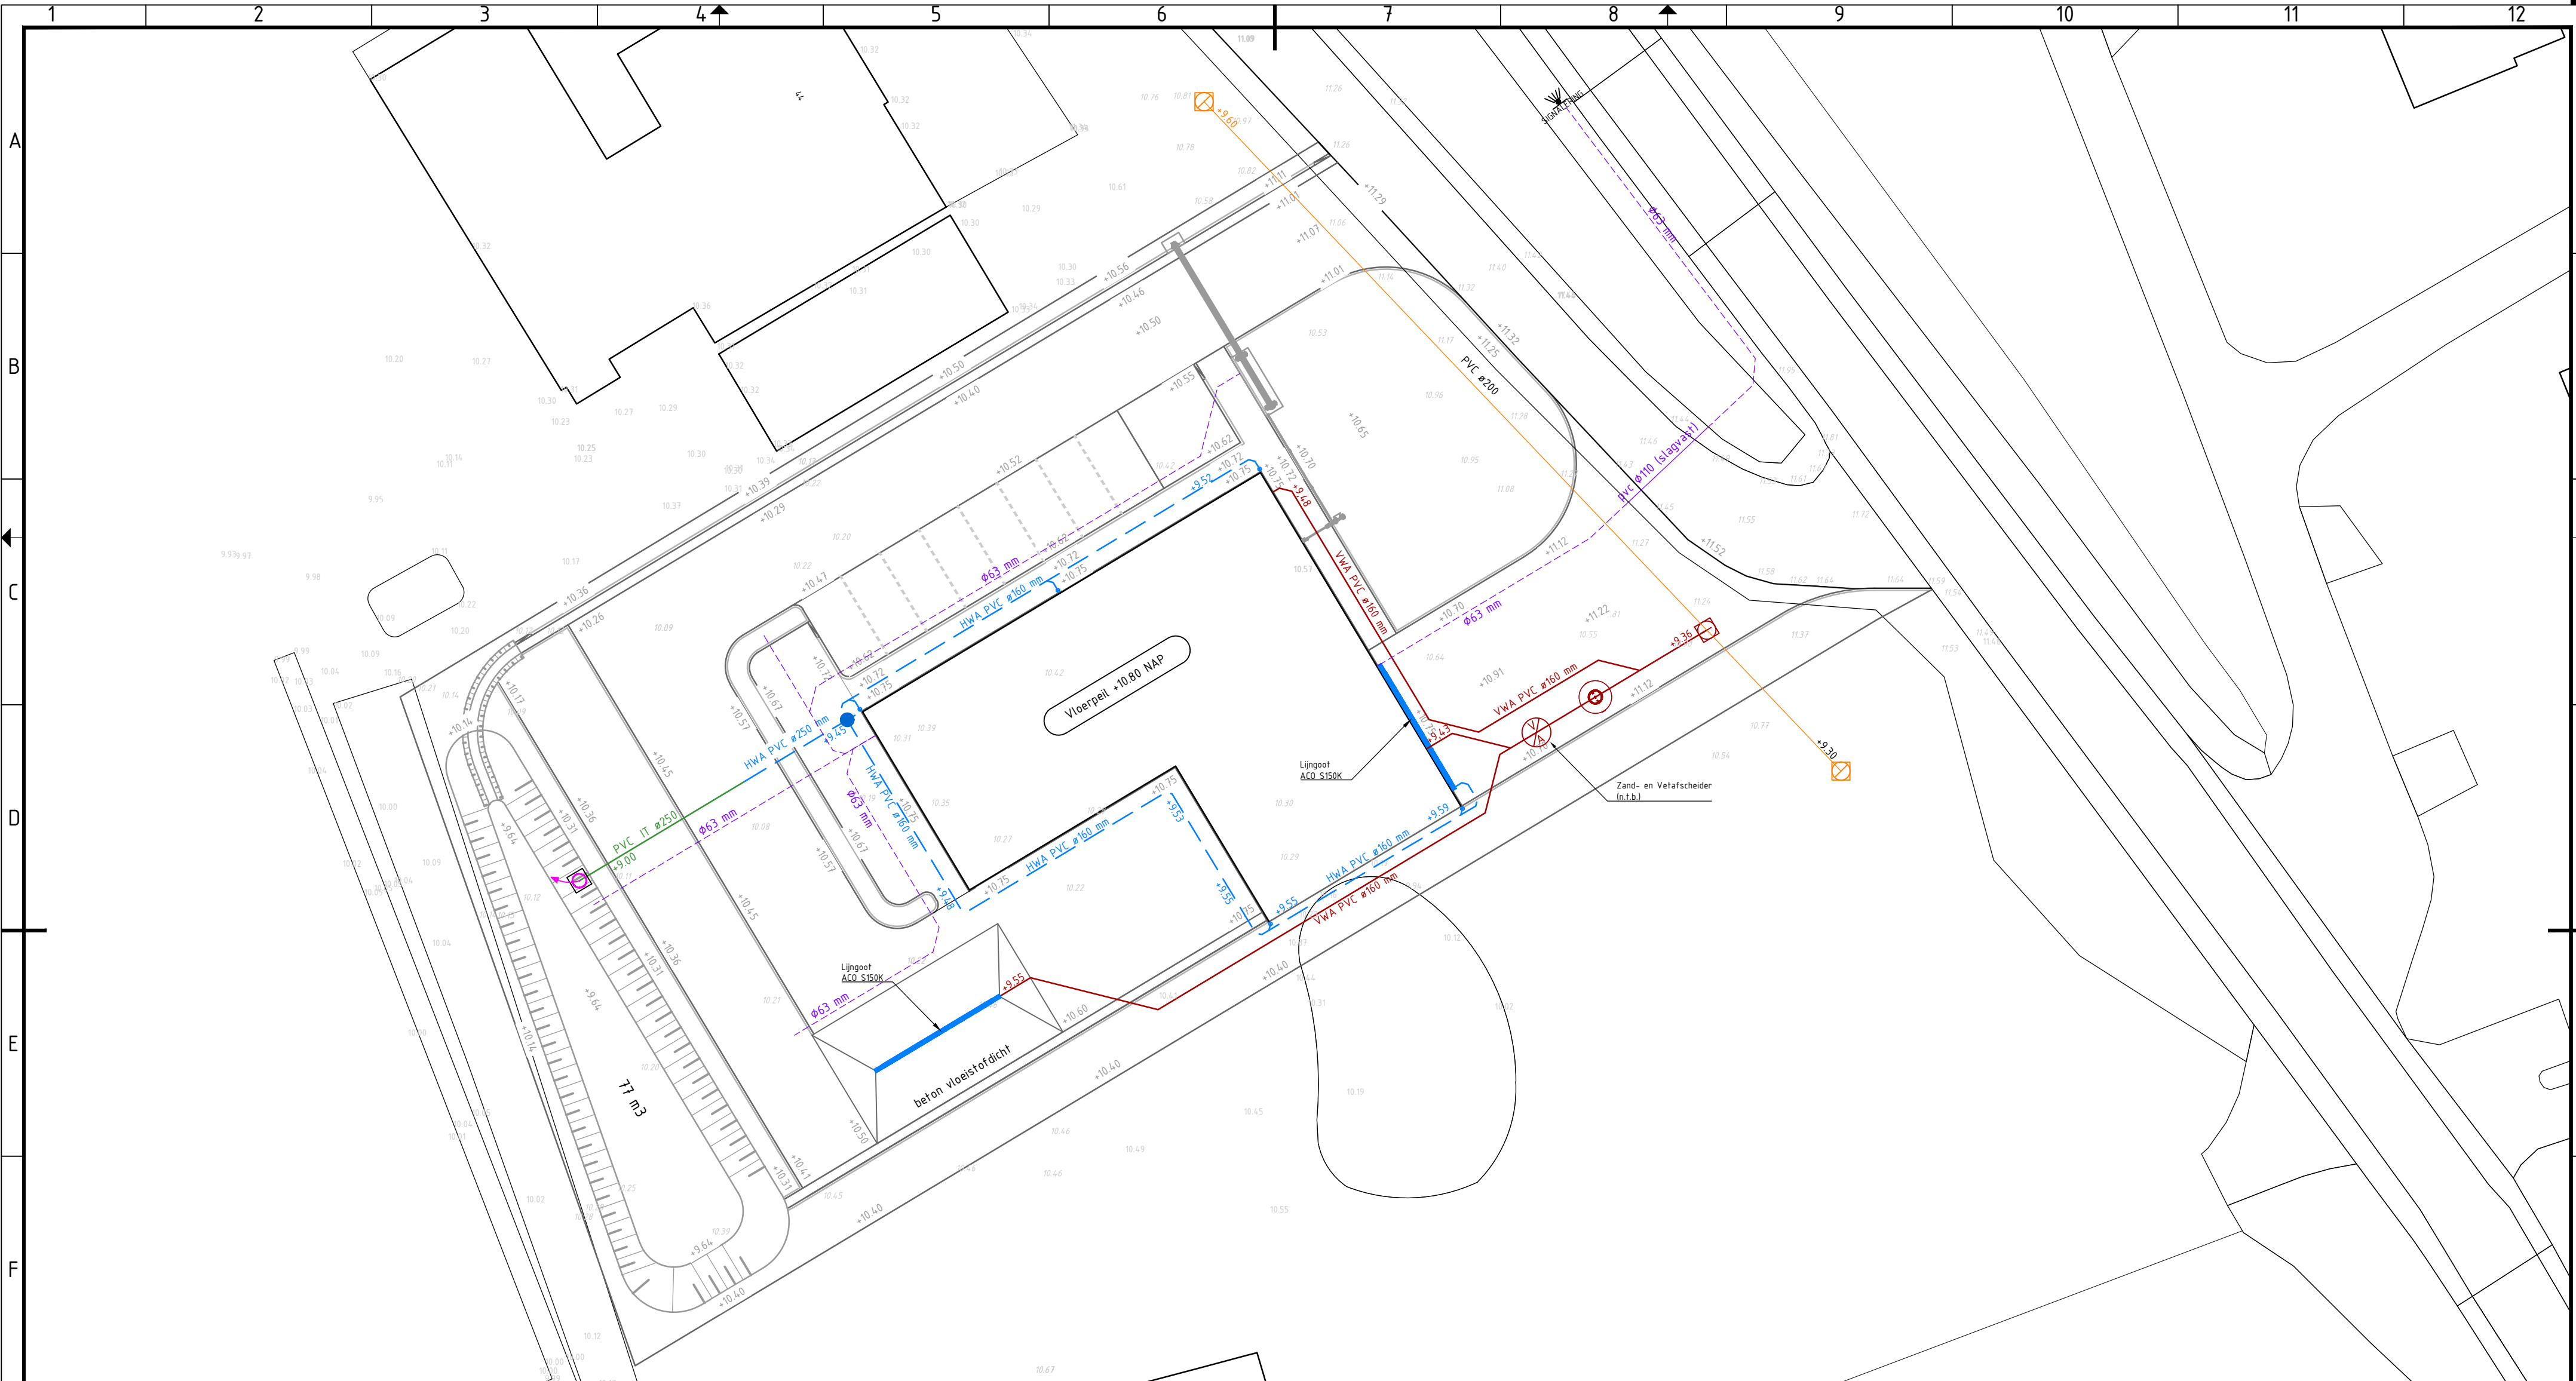


Legenda

-  Bestaand gemengd riool met inspectieput
-  VWA leiding, PVC ø160 mm; met nieuwe put
-  HWA leiding, PVC met ontvangstput
-  HWA it leiding, PVC ø250 mm
-  Mantelbuis flexible kunststof geribbeld ø63 mm, tenzij anders vermeld (incl tekkoord)
-  Uitstroompout (in) wadi; voorzien van uitstroomrooster (brievenbus)
-  Olieafscheider; ACO passavant oleopator klasse I type 8/160
-  Zand- en Vetafscheider (n.t.b.)
-  Hoogtes nieuw
-  Hoogtes bestaand

Uitgangspunten wadi

- Verhard oppervlak dak: 1185 m²
- Verhard oppervlak weg: 420 m²
- Benodigde berging (40mm) 64.2 m³
- Wadi
 - Bodem opp. 100 m²
 - InstEEK opp (overstort) 210 m²
 - Talud 1 : 3
 - Inhoud wadi 77.50 m³

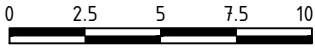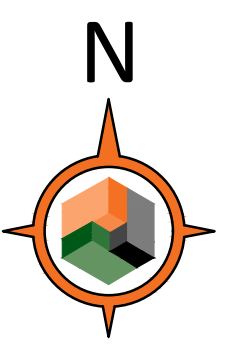

Eerste uitgave		S.Kraan	B.Lefierink	02-02-2021
versie	omschrijving	getekend	akkoord	datum
opdrachtgever		 Projectbureau voor Civiele techniek, Bouw & Geodesie		
project				
omschrijving				
Opzet riolering		Barkenkamp 5 7141 EL Groenlo T (0544) 37 78 80 F (0544) 37 74 85 E info@lbagroep.nl I www.lbagroep.nl		
formaat	schaal	fase	projectnummer	tekeningnummer
A2	1:250	SO-C01	30201824	/ 01