



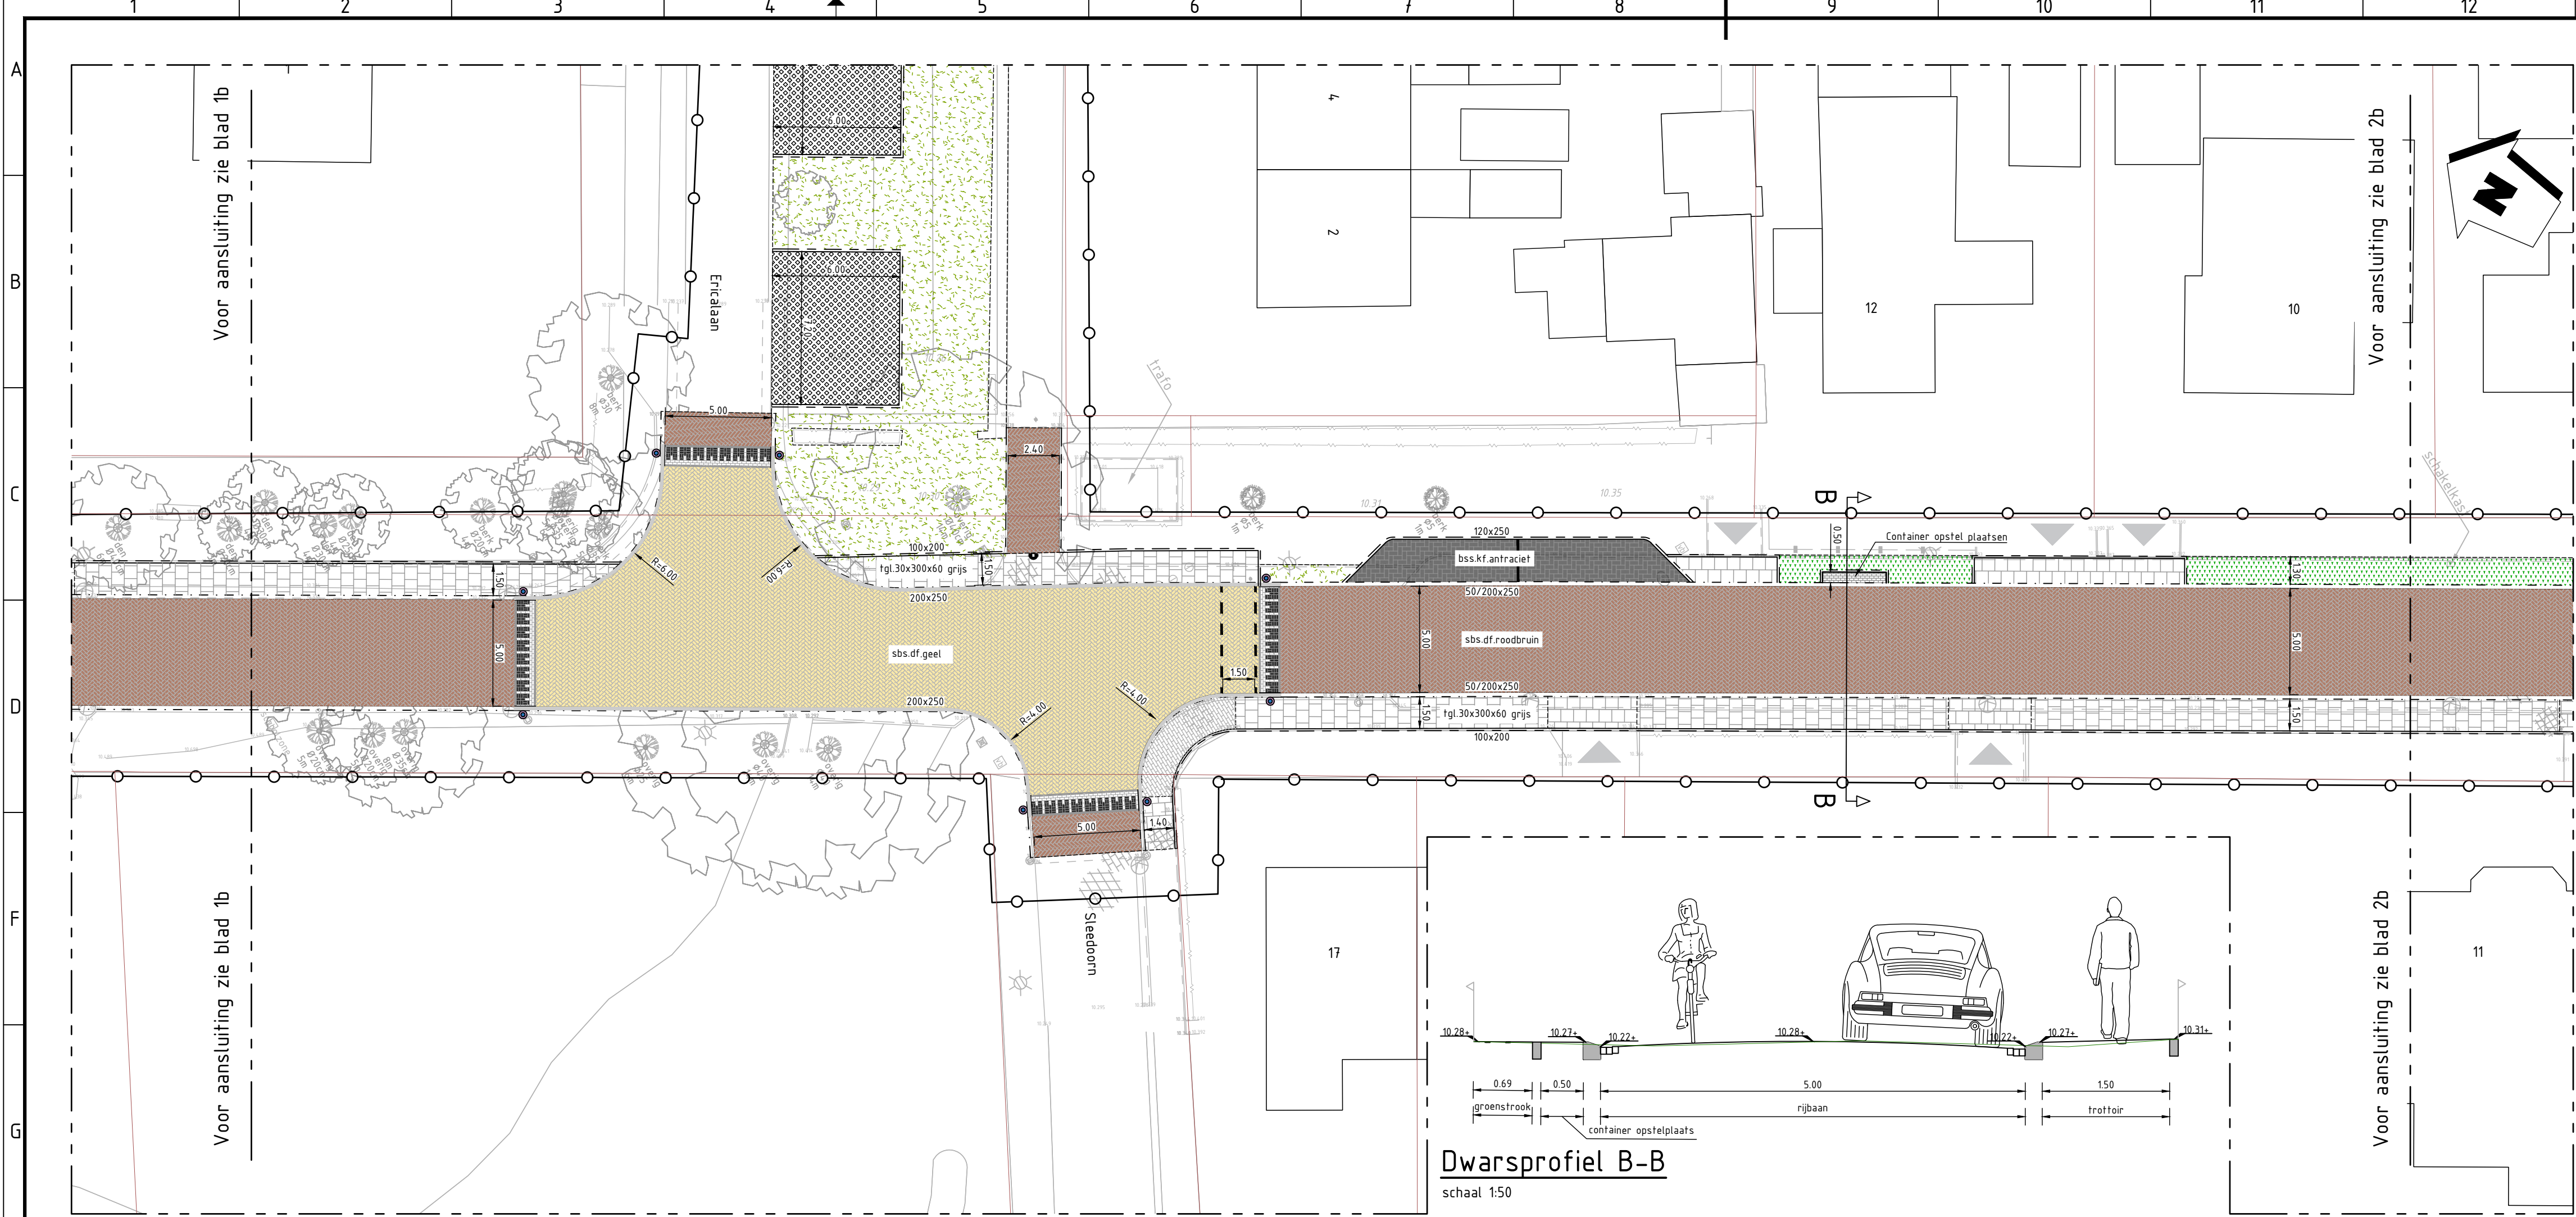

LEGENDA

	Aanbrengen geleideband 50/200x250, kleur grijs
	Aanbrengen opsluitband 120x250, kleur grijs
	Aanbrengen opsluitband 100x200, kleur grijs
	Aanbrengen opsluitband plateau 200x200, kleur grijs
	Aanbrengen straatbaksteen, df, kv, kleur roodbruin
	Aanbrengen straatbaksteen, df, kv, kleur geel
	Aanbrengen betonstraatsteen, kf, ev, kleur antraciet
	Aanbrengen betonstraatsteen, kf, hv, kleur grijs
	Aanbrengen betontegels 300x300x60
	Aanbrengen talusmarkering met elementenverharding 30km/h 5cm hoog
	Aanbrengen grasbetontegels, 400x600x120
	Aanbrengen lage beplanting
	Aanbrengen gazon
	Aanbrengen klapbare paal
	Aanbrengen Julie paaltjes
	Aanbrengen diamantkoppaal kunststof
	Aanbrengen verkeersbord
	Bestaande te handhaven boom
	Materiaalgrens
	Bestaande inrit
	Perceelsgrens
	Werkgrens

AANVULLENDE INFORMATIE
Tenzij anders vermeld:
Maten in meters
Peilmaten in meters t.o.v. N.A.P.
Materiaalmaten en diameters in millimeters

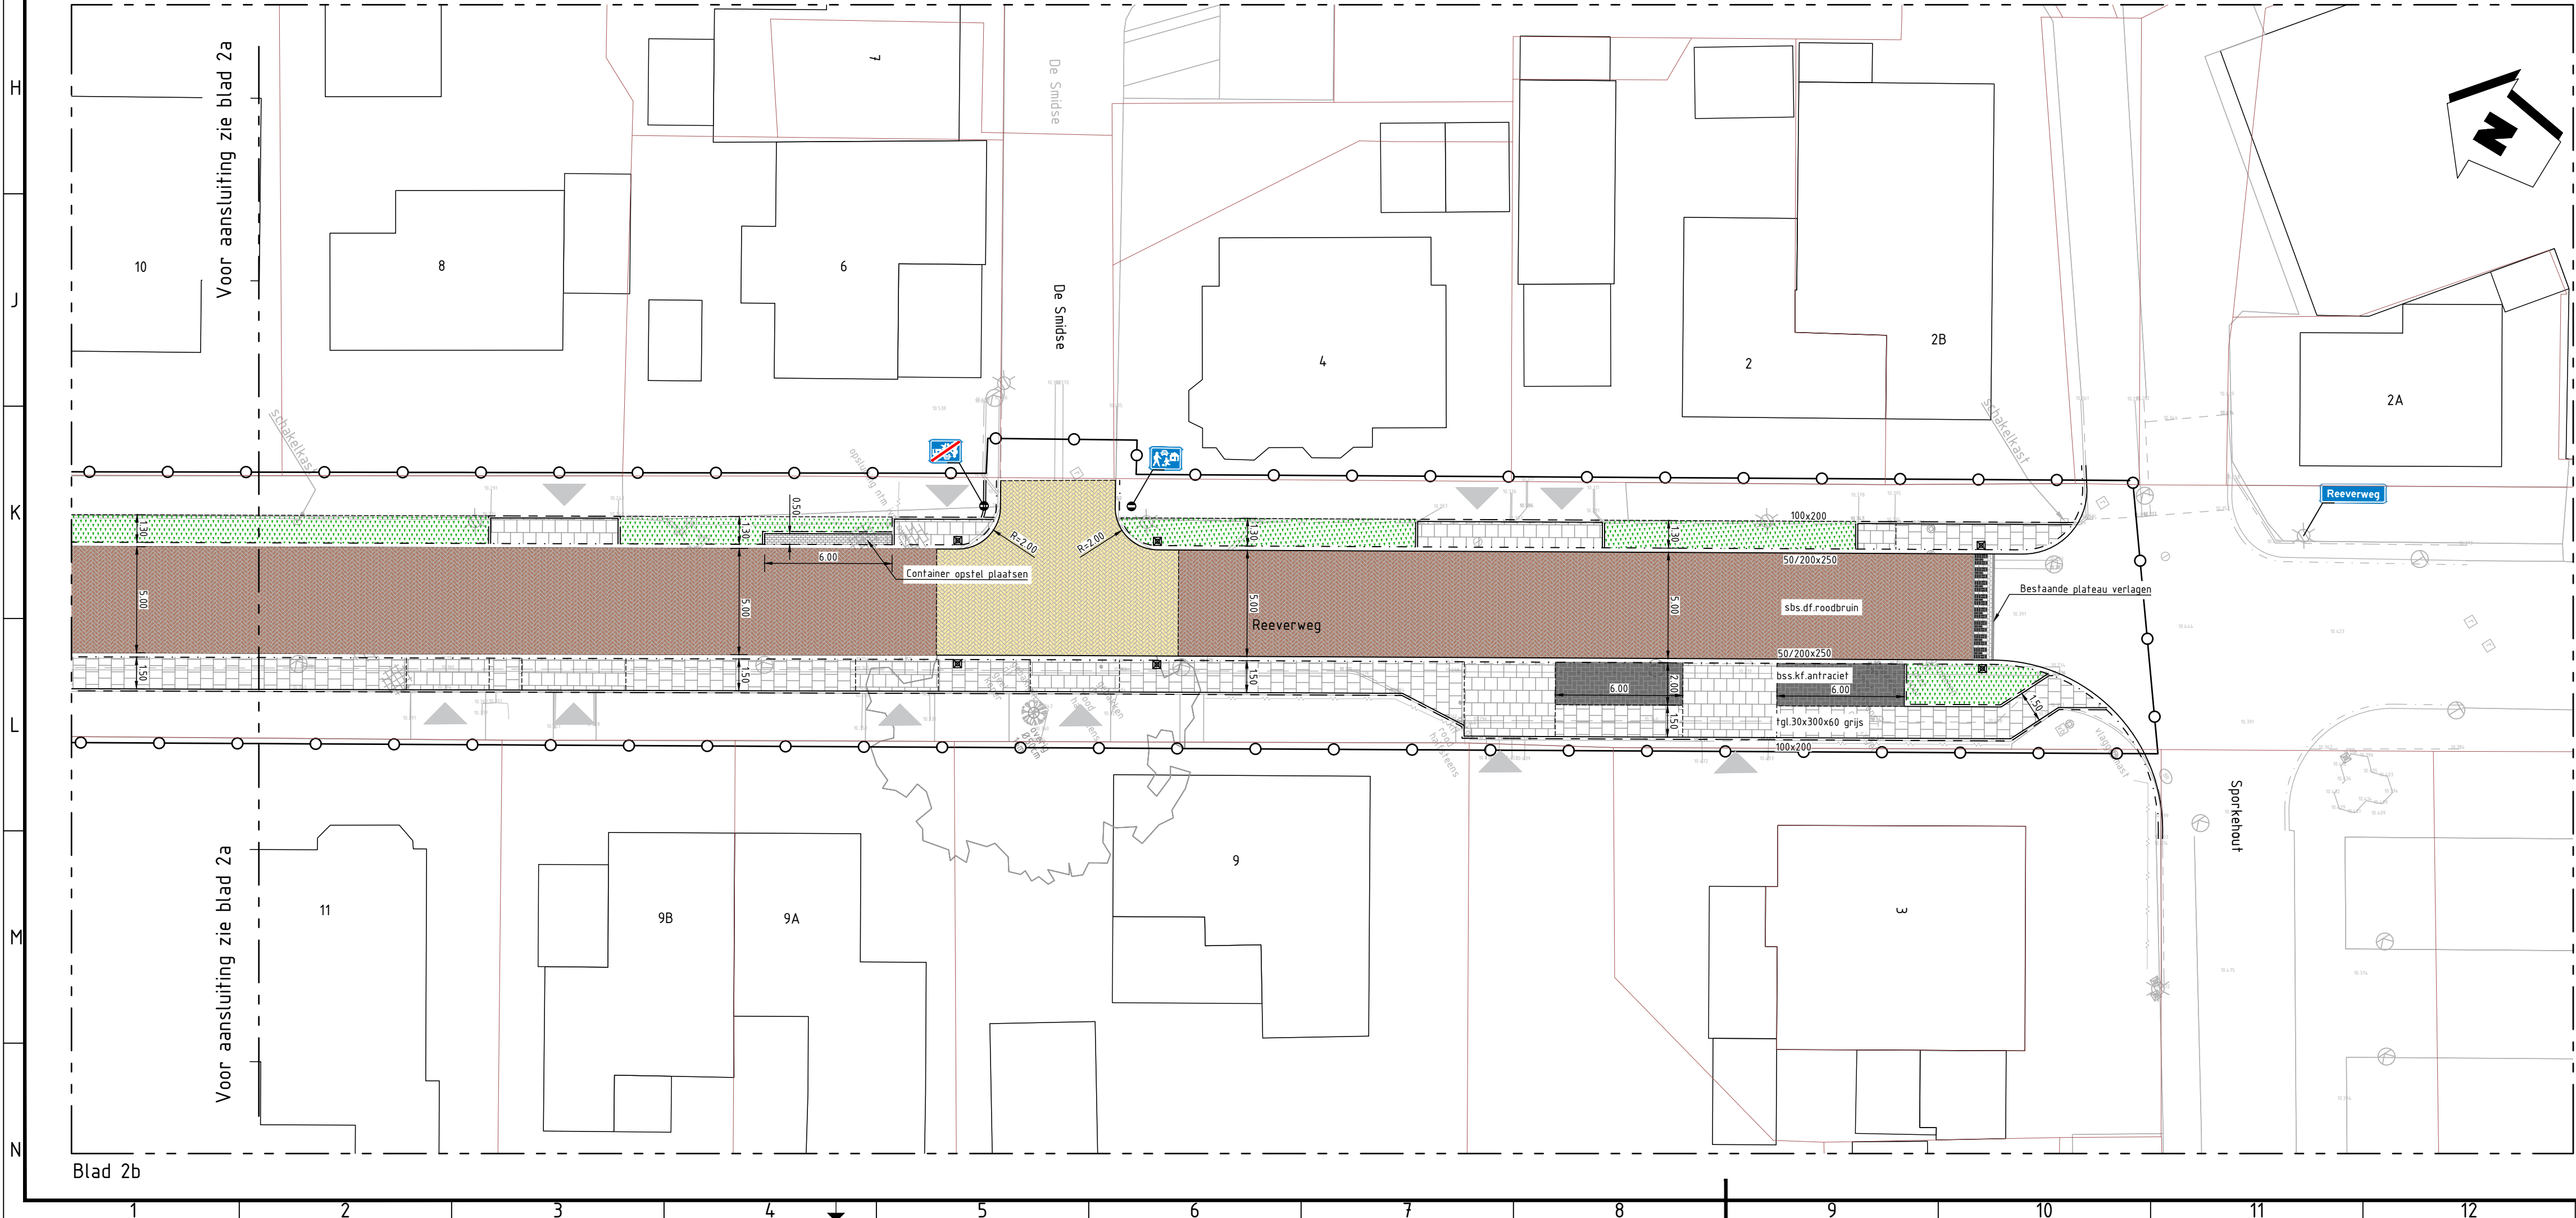

Blad 2b

C02	Opmerkingen n.a.v. bewonersavond verwerkt	I. Hoetink	K. Lesker	12-06-2026
C01	eerste uitgave	I. Hoetink	K. Lesker	12-04-2026
Versie	wijzigingsomschrijving	getekend	gecontroleerd	datum

PROVIEL
adviseurs & ingenieurs openbare ruimte


Assetmanagement
Ontwerp
Klimaat

Lochem
Gemeente Lochem

Opdrachtgever	Gemeente Lochem	Projectnummer	P2026014
Omschrijving	Reeverweg Harlsen	Documentsoort	Tekening
Onderdeel	Schetsontwerp	Tekeningnummer	31
		Bladnummer	2 van 3
		Formaat	A1
		Schaal	1:200
		Status	Concept

074 - 2780674 - Mosweg 1 7556 PG Hengelo - info@proviel.nl - www.proviel.nl

Wij geven de openbare ruimte kwaliteit

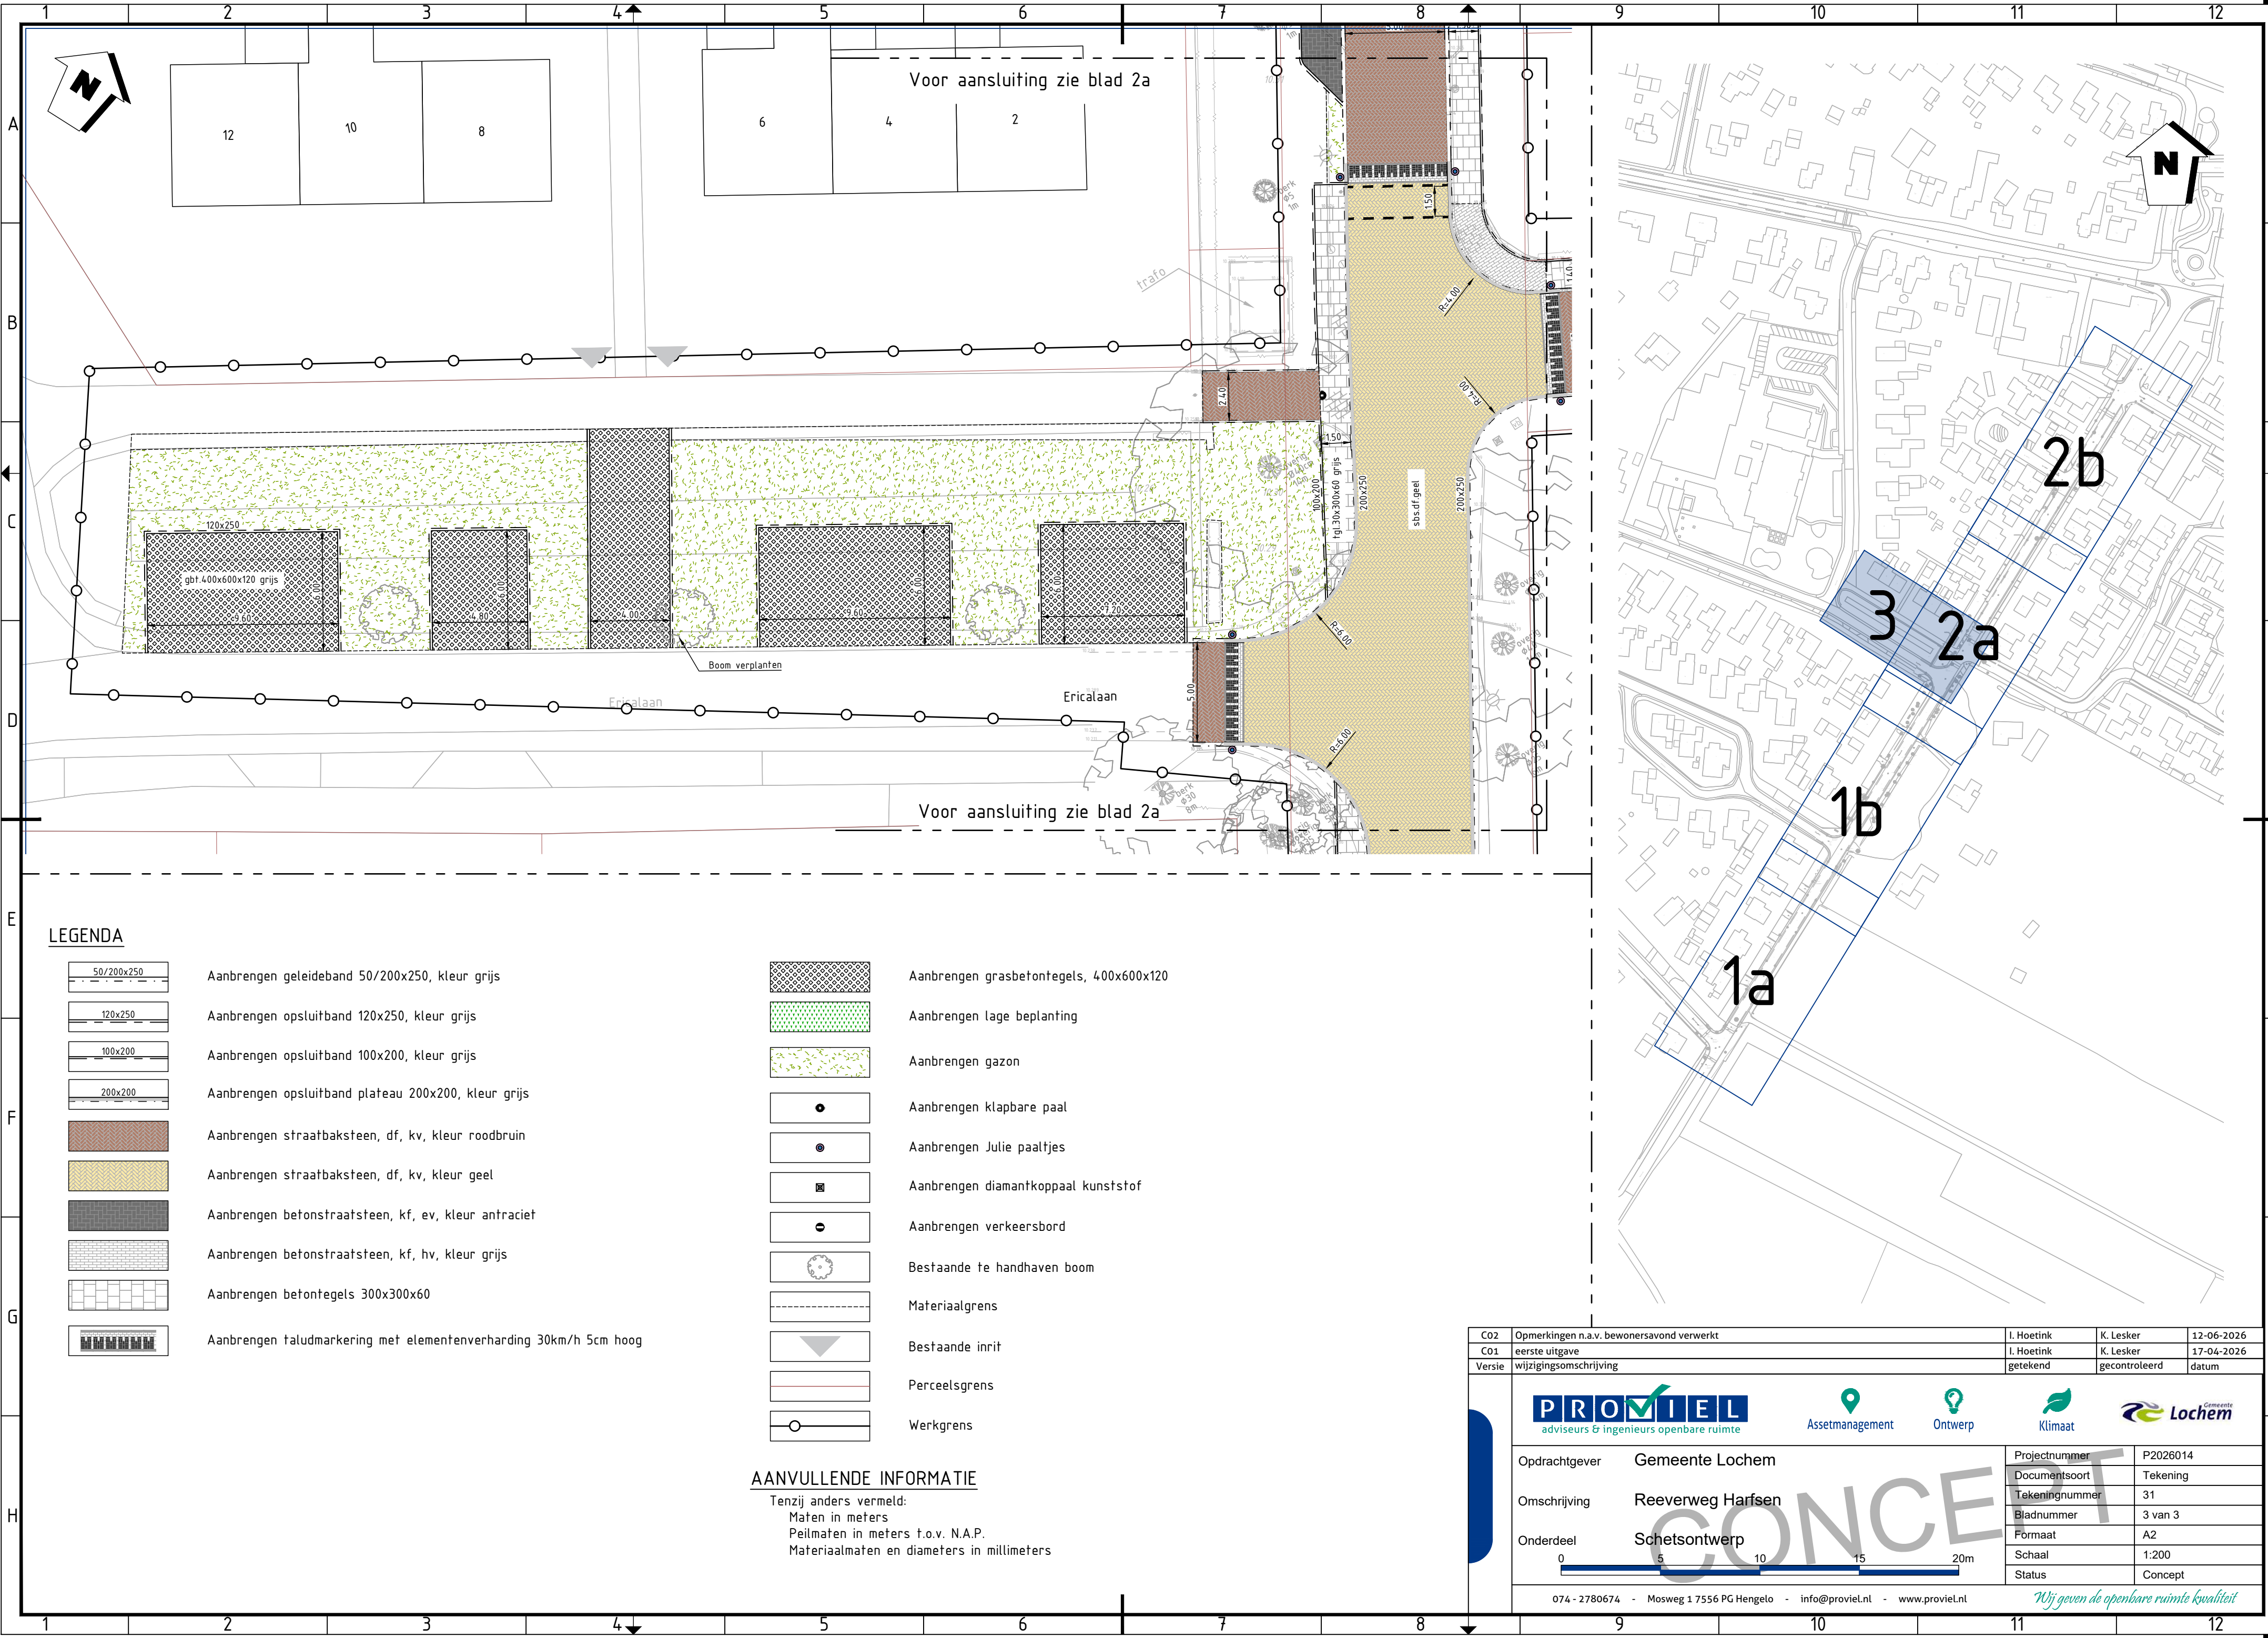

LEGENDA

- 50/200x250

Aanbrengen geleideband 50/200x250, kleur grijs

120x250

Aanbrengen opsluitband 120x250, kleur grijs

100x200

Aanbrengen opsluitband 100x200, kleur grijs

200x200

Aanbrengen opsluitband plateau 200x200, kleur grijs

Aanbrengen straatbaksteen, df, kv, kleur roodbruin

Aanbrengen straatbaksteen, df, kv, kleur geel

Aanbrengen betonstraatsteen, kf, ev, kleur antraciet

Aanbrengen betonstraatsteen, kf, hv, kleur grijs

Aanbrengen betontegels 300x300x60

Aanbrengen taludmarkering met elementenverharding 30km/h 5cm hoog
- Aanbrengen grasbetontegels, 400x600x120

Aanbrengen lage beplanting

Aanbrengen gazon

Aanbrengen klapbare paal

Aanbrengen Julie paaltjes

Aanbrengen diamantkoppaal kunststof

Aanbrengen verkeersbord

Bestaande te handhaven boom

Materiaalgrens


Bestaande inrit

Perceelsgrens

Werkgrens

AANVULLENDE INFORMATIE

Tenzij anders vermeld:
Maten in meters
Peilmaten in meters t.o.v. N.A.P.
Materiaalmaten en diameters in millimeters

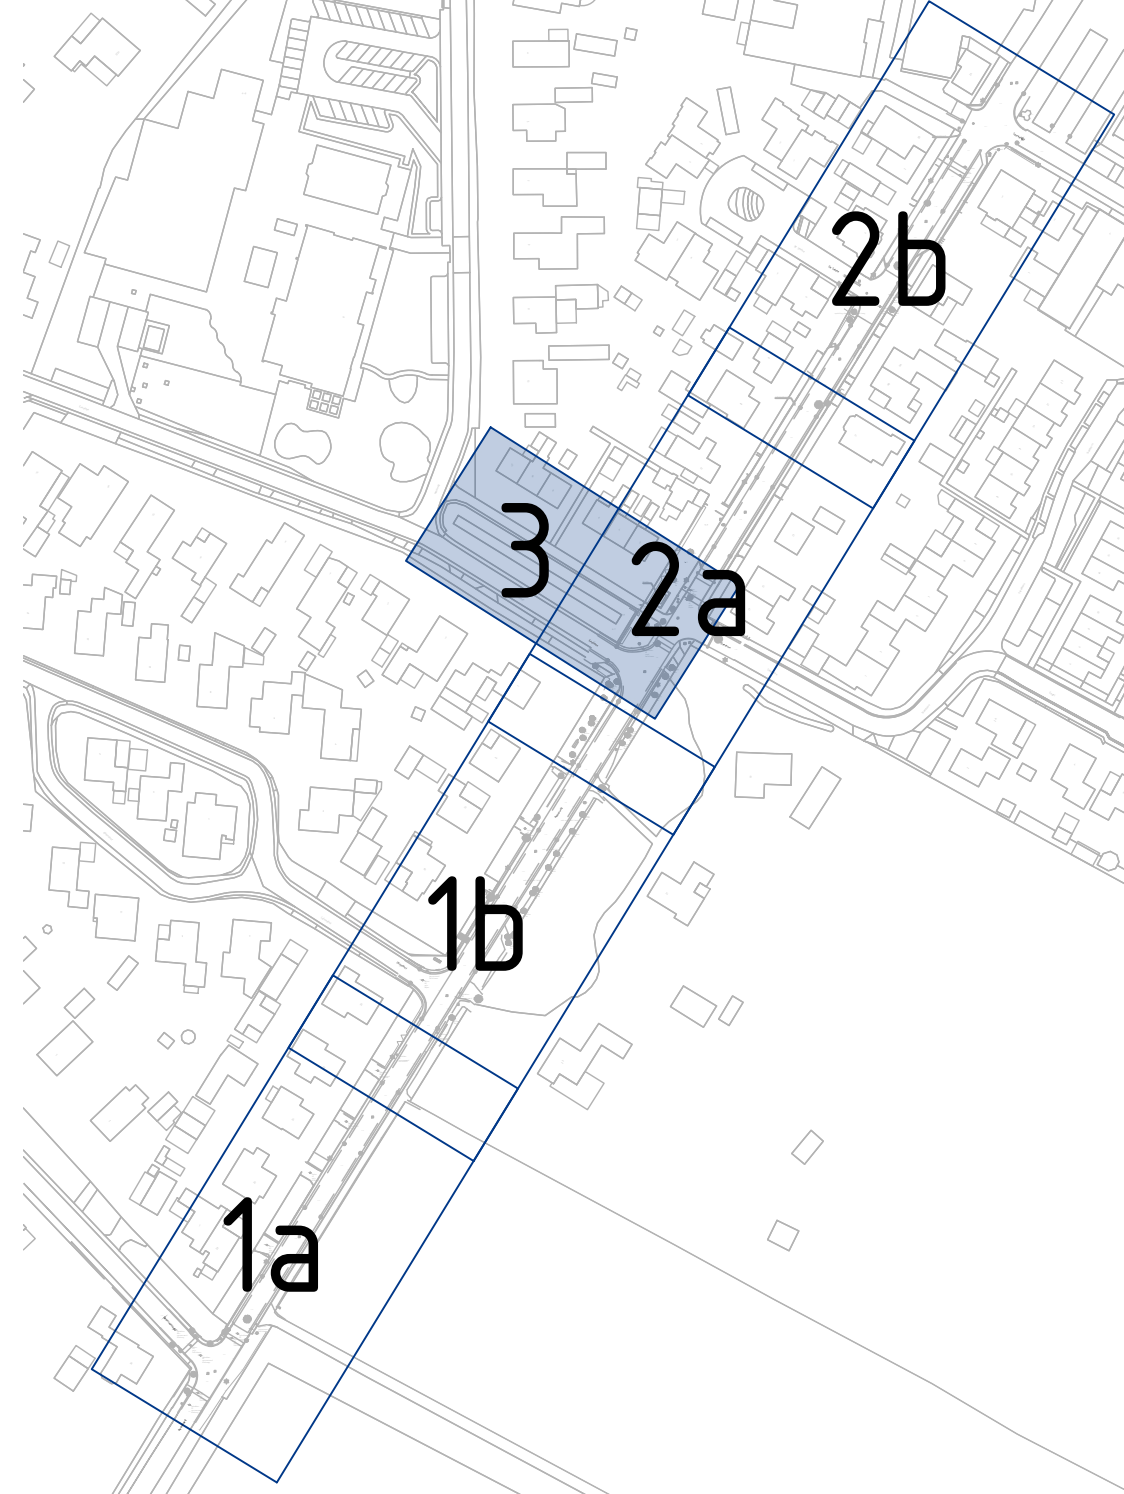

C02	Opmerkingen n.a.v. bewonersavond verwerkt	I. Hoetink	K. Lesker	12-06-2026
C01	eerste uitgave	I. Hoetink	K. Lesker	17-04-2026
Versie	wijzigingsomschrijving	getekend	gecontroleerd	datum
PROVIEL adviseurs & ingenieurs openbare ruimte Assetmanagement Ontwerp Klimaat Lochem Opdrachtgever Gemeente Lochem Projectnummer P2026014 Omschrijving Reeverweg Harfsen Documentsoort Tekening Onderdeel Schetsontwerp Bladnummer 3 van 3 Formaat A2 Schaal 1:200 Status Concept 074 - 2780674 Mosweg 1 7556 PG Hengelo info@proviel.nl www.proviel.nl Wij geven de openbare ruimte kwaliteit				