


NIEUWE SITUATIE TE GORSSEL

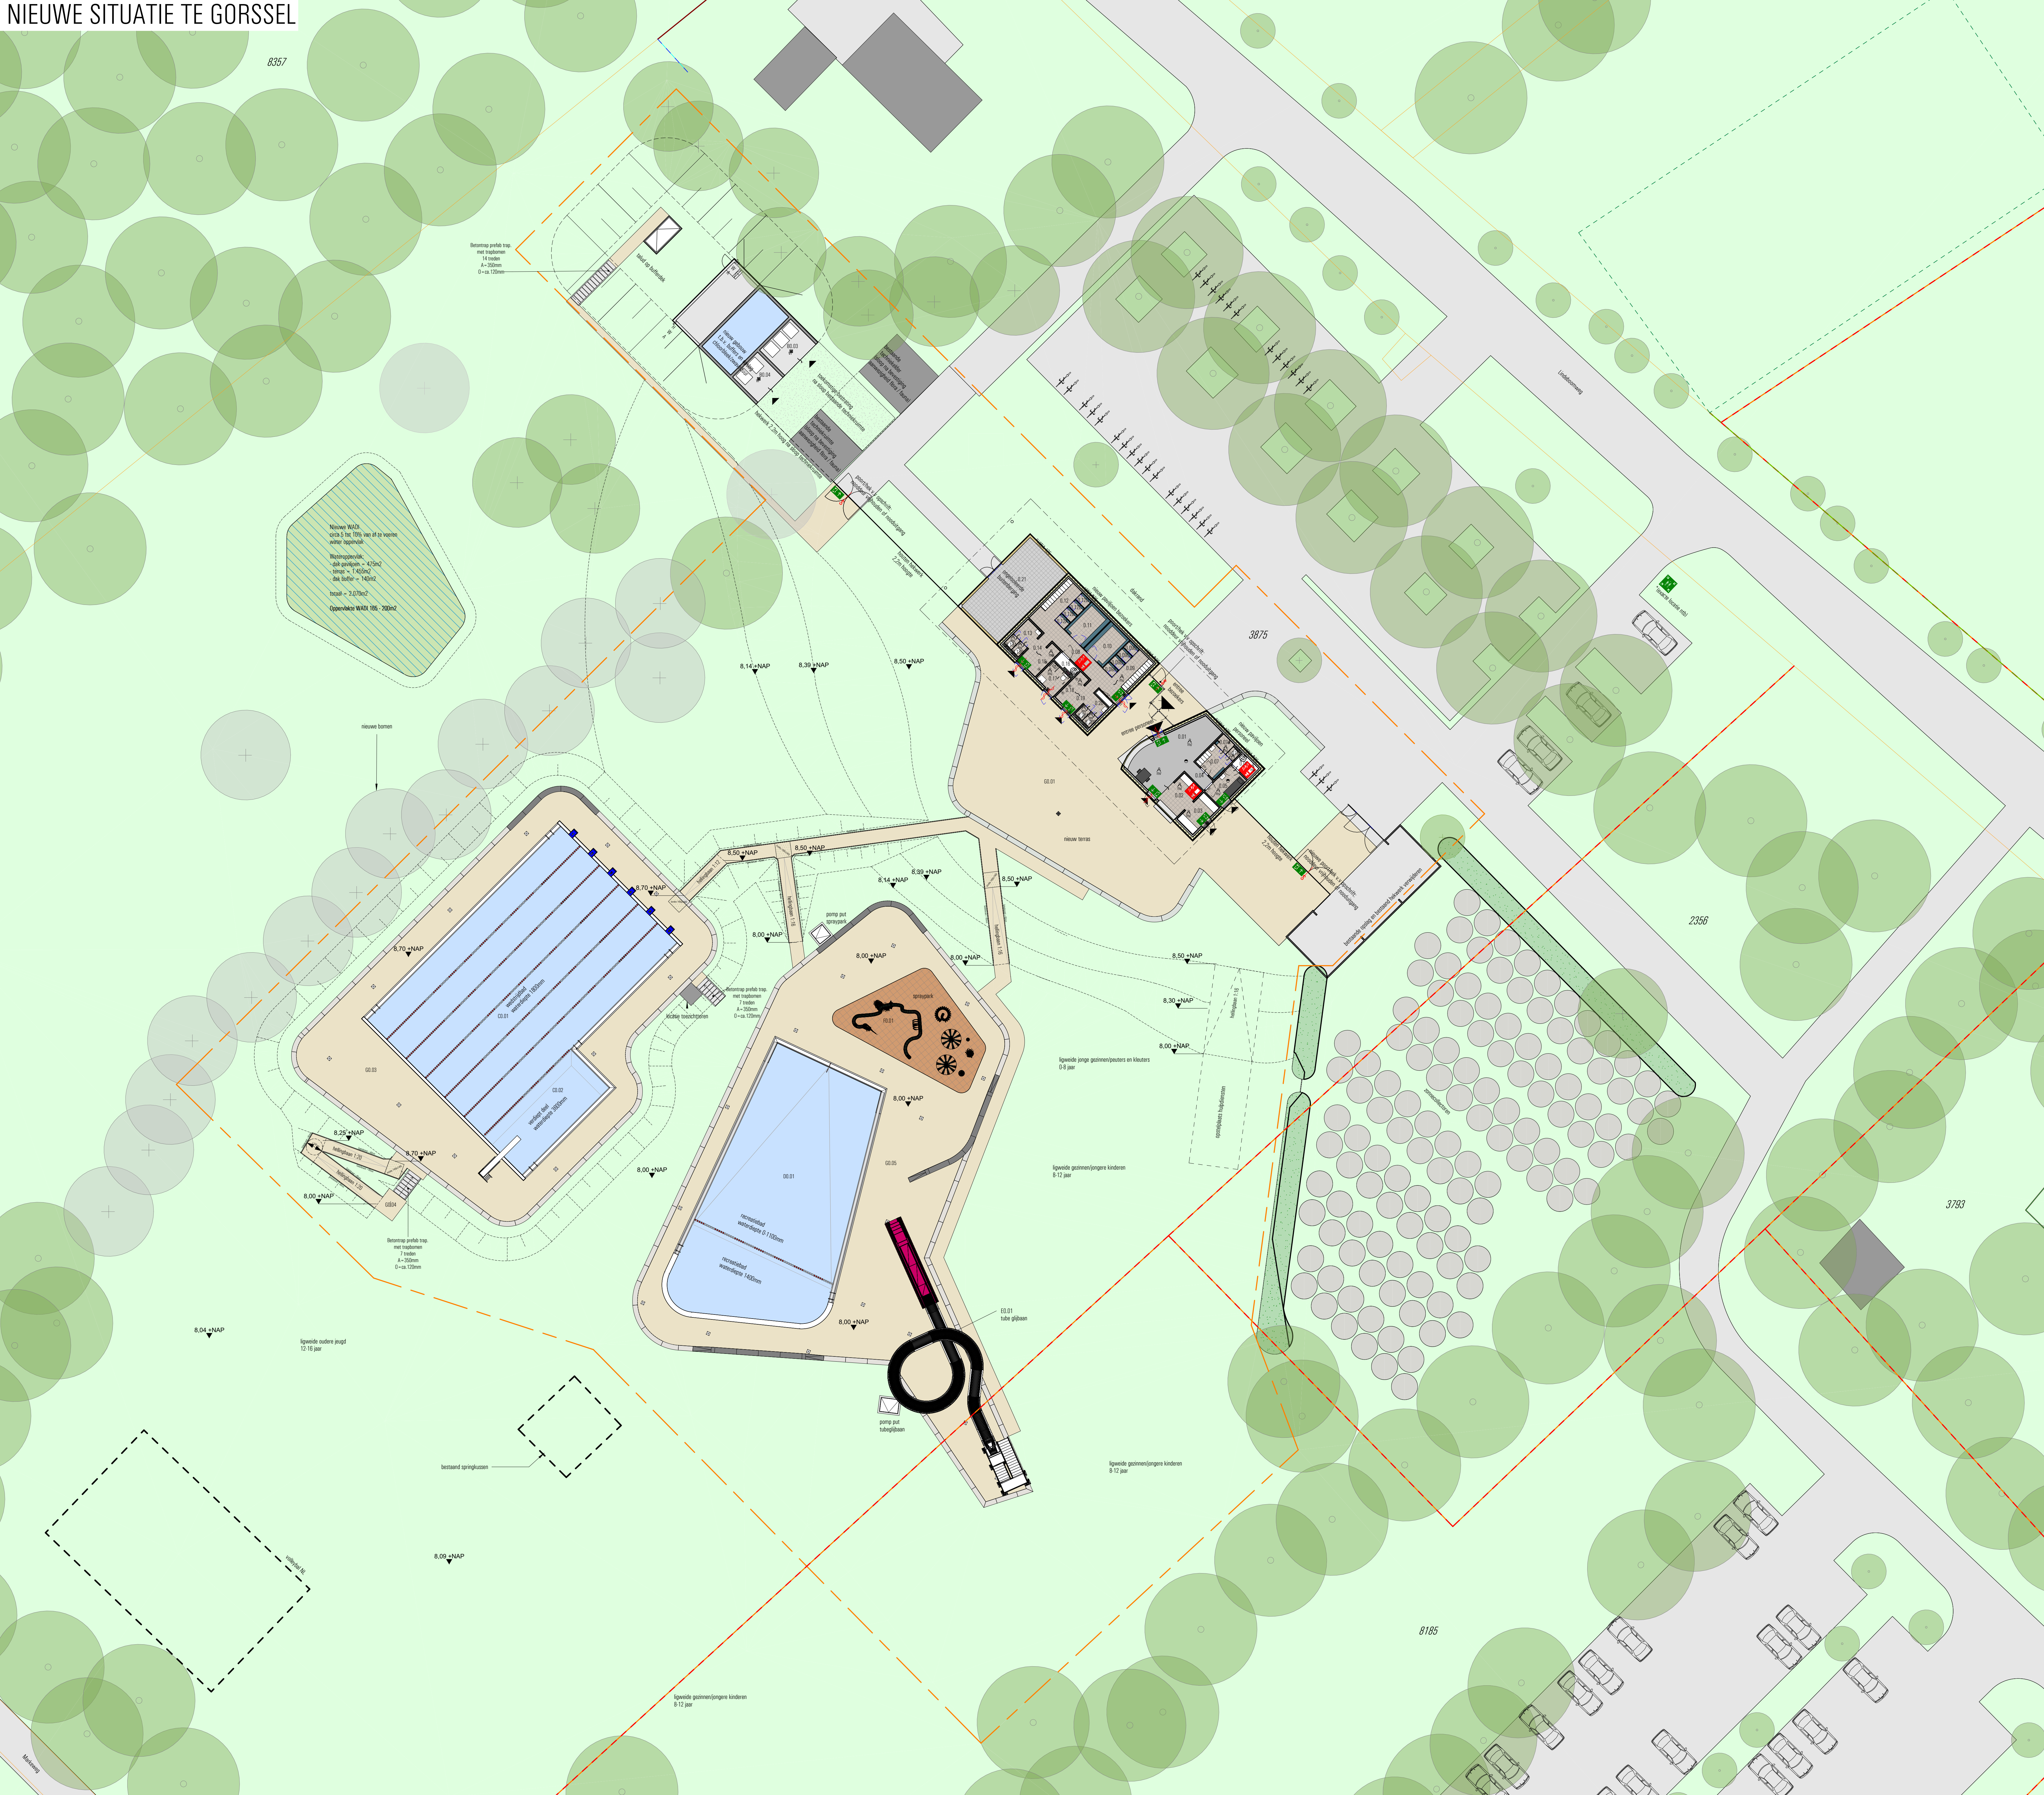

ALGEMEEN

GEbruiksfunctie:
Watersport, Recreatie, Sportpark, glijbaan
* Sportfunctie
* overige gebruiksfunctie (nevenfunctie sportfunctie)
Paviljoen
* overige gebruiksfunctie (nevenfunctie sportfunctie)

MAX. BEZETTING:
Watersport, Recreatie, Sportpark, glijbaan
* Max. 1500 aanwezige bezoekers
* Open vaste bezetting
Paviljoen
* 4 Personen (Max. vaste bezetting in verbruiksruimte)

TOETSINGSNIVEAU BBL:
Nieuwbouw uitvoeren volgens de eisen gesteld in het vigerende Besluit Bouwwerken Leefomgeving.

INFILTRATIE

*Alle herenwater afkomstig van (bestaand) daken alsmede terramenwaterdragen in de vorm van badpans en terrassen worden geïnfiltreerd op eigen terrein door middel van een nieuw aan te leggen wad. Oppervlakte en capaciteit vermeld op tekening.

*Vulwater vanuit het bestaande paviljoen wordt zoals bestaande situatie afgevoerd naar het gemeentewad.

*Vulwater afkomstig van de baden wordt in de nieuw te bouwen bufferruimte behandeld terug in badcirculatie gebracht.

RENOVOOI

- kadastrale grens / perceelsgrens
- terreinwaaier
- bestaand bebouwing
- bestaand bebouwing
- bestaand bebouwing
- nieuwe haag
- hoofdingang
- in- en uitgang
- prefab betonstenen (H=450mm)
- prefab betonplaat
- nieuw te planten bomen
- bestaand bomen

830/530
- dagmaat deur, 830/530mm breed
- zelfsluitende deur (deurdranger)
- voorzien van op circa 1 m boven de vloer over de volle breedte van de deur aangetaste paneelkleding (balk g) die voldoet aan NEN-EN 1125.

HWA 125
- hewelwaterafvoer (dia = 125mm)
- ventilatorrooster (voorvoer van buiten)

- mechanische afvoer
- verwarmings
- ruimte v.v. rookmelder als bedoeld in NEN 2555 en 2515

- vluchtroute aanduiding 'recht door door een deur'


Ruimteoverzicht Paviljoen		
Nr	Ruimte	Opp
01.01	Personenruimte en kassa	10,6 m²
