


SITUATIE

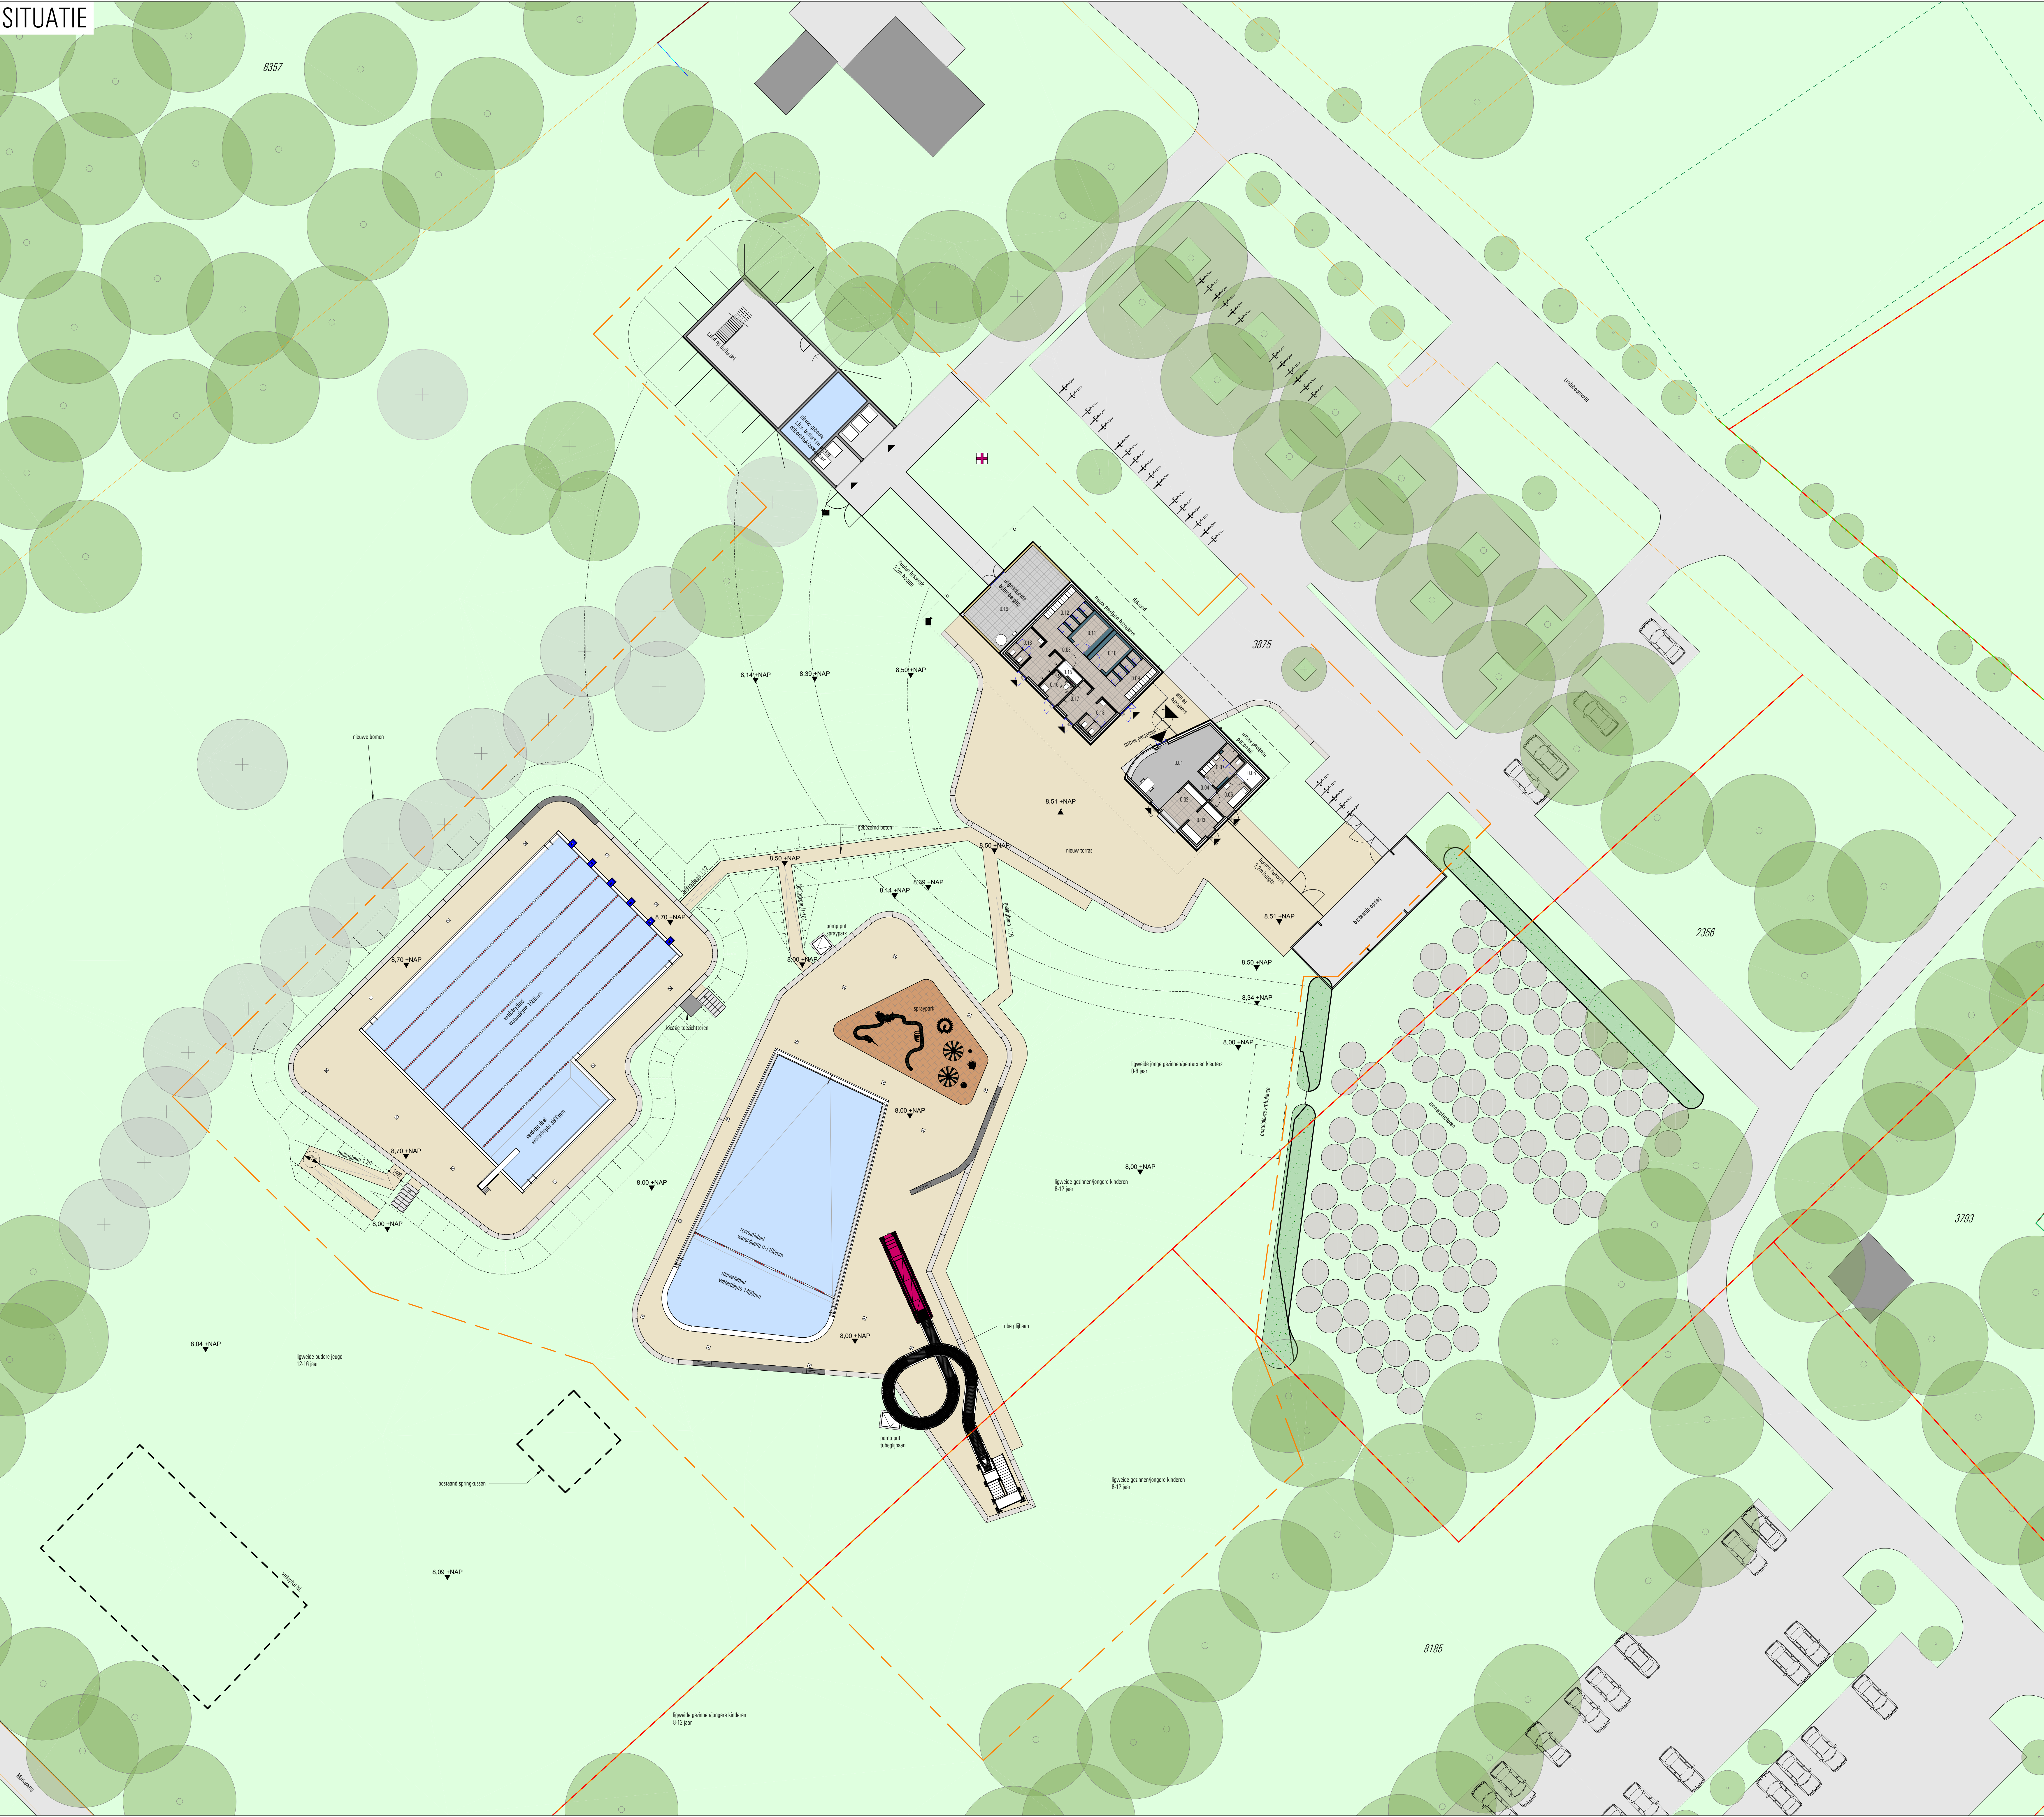

- renvoei situatie:
- kadastrale grens / perceelsgrens
 - netwerk bestaand
 - bestaande bebouwing
 - bestrating
 - nieuwe haag
 - hoofdingang
 - in- en uitgang
 - prefab betonnen vloerbeton 01-4-650mm
 - prefab betonplaat
 - bestaande bomen te behouden
 - nieuw te planten bomen

Ruimteoverzicht Paviljoen

Ruimte	Nr	Opp
Personenruimte en kassa	0.01	30.6 m ²
Kaaituin	0.02	8.5 m ²
Kaaituin berging	0.03	6.9 m ²
Gang	0.04	3.3 m ²
Entree ruimte	0.05	6.0 m ²
Berging / Technische ruimte	0.06	3.0 m ²
Nieuwruimte generaal	0.07	8.4 m ²
Gang kleedruimte	0.08	23.9 m ²
Nieuwruimte 1	0.09	10.7 m ²
Groepskleedruimte 1	0.10	8.9 m ²
Groepskleedruimte 2	0.11	8.9 m ²
Nieuwruimte 2	0.12	19.7 m ²
Toilet ruimte 1	0.13	5.7 m ²
Doelruimte 1	0.14	2.9 m ²
Schoonmaakruimte	0.15	2.9 m ²
Mixta toilet / douche	0.16	15.2 m ²
Doucheruimte 2	0.17	3.9 m ²
Toilet ruimte 2	0.18	5.7 m ²
Ongespecificeerde berging	0.19	40.2 m ²

Schaal: 1:200

Geschied: PSB Design / RM

Datum: 17-04-2025

Gewijzigd:

Opdrachtgever: Gemeente Lochem
Huisweg 8,
7241 CR Lochem

Project: Stoop en nieuwbouw buitenwambaden Almen en Girszel

Onderwerp: 00 - Situatie Girszel

Werknummer: R219

Bladnummer: B01

SITUATIE

kadastrale gemeente: Girszel
sectie: E
perceel: 3875

rotsbouw

PSB design B.V.
Stationsweg 25
7351 CT Terborg - The Netherlands
Telefoon: 0315 - 336426
e-mail: info@psbdesign.nl